

Администрация Сорочинского городского округа Оренбургской области

**ПОСТАНОВЛЕНИЕ**

от 29.10.2019 № 1733-н

Об утверждении схемы расположения земельного участка на кадастровом плане территории

В соответствии со статьей 11.10 Земельного кодекса Российской Федерации, статьей 16 Федерального закона от 06.10.2003 № 131-ФЗ «Об общих принципах организации местного самоуправления в Российской Федерации», приказом Министерства экономического развития Российской Федерации от 01.09.2014 № 540 «Об утверждении классификатора видов разрешенного использования земельных участков», руководствуясь статьями 32, 35, 40 Устава муниципального образования Сорочинский городской округ Оренбургской области, администрация Сорочинского городского округа Оренбургской области постановляет:

1. Утвердить схему расположения земельного участка: на кадастровом плане территории, условный номер земельного участка 56:45:0000000:3У1, площадь земельного участка 6483 кв. м., местоположением: Российская Федерация, Оренбургская область, Сорочинский городской округ, г. Сорочинск, ул. Акимова. Разрешенное использование: улично-дорожная сеть. Категория земель: земли населенных пунктов.

2. Земельный участок подлежит постановке на государственный кадастровый учет в Управлении Федеральной службы государственной регистрации, кадастра и картографии по Оренбургской области.

3. Контроль за исполнением настоящего постановления возложить на главного архитектора муниципального образования Сорочинский городской округ Оренбургской области Крестьянова А.Ф.

4. Настоящее постановление вступает в силу со дня его подписания и подлежит размещению на Портале муниципального образования Сорочинский городской округ Оренбургской области в сети «Интернет» ([www.sorochinsk56.ru](http://www.sorochinsk56.ru)).

Глава муниципального образования  
Сорочинский городской округ

Т.П. Мелентьева

Разослано: в дело, Управлению архитектуры, прокуратуре, ОУМИ, Вагановой Е.В., Рябых Е.С.

*Жилилова*

Утверждена

(наименование документа об утверждении, включая наименования

органов государственной власти или органов местного

самоуправления, принявших решение об утверждении схемы

или подписавших соглашение о перераспределении земельных участков)

от


№

**Схема расположения земельного участка или земельных участков  
на кадастровом плане территории**

Условный номер земельного участка 56:45:0000000:ЗУ1		
Площадь земельного участка 6483 м <sup>2</sup>		
Обозначение характерных точек границ	Координаты, м	
	X	Y
1	2	3
(1)		
1	504270,04	1375342,92
2	504270,83	1375345,16
3	504275,57	1375347,51
4	504315,12	1375373,21
5	504349,34	1375392,42
6	504392,88	1375416,27
7	504406,42	1375418,86
8	504411,65	1375417,43
9	504417,97	1375410,01
10	504424,35	1375394,14
11	504426,38	1375362,76
12	504429,48	1375347,69
13	504437,32	1375349,30
14	504434,27	1375364,10
15	504432,09	1375396,23
16	504424,96	1375413,98
17	504415,90	1375424,43
18	504406,84	1375426,93
19	504390,76	1375424,01
20	504345,45	1375399,42
21	504311,09	1375380,12
22	504271,58	1375354,45
23	504266,70	1375352,02
24	504264,39	1375352,16
1	504270,04	1375342,92
(2)		
25	503898,41	1375105,68
26	503899,11	1375107,53
27	503929,94	1375128,69
28	503960,28	1375148,80
29	503999,98	1375174,96
30	504033,74	1375196,46

1	2	3
31	504060,89	1375212,56
32	504062,87	1375212,67
33	504057,15	1375220,86
34	504056,38	1375219,20
35	504029,50	1375203,24
36	503995,62	1375181,67
37	503955,86	1375155,48
38	503925,48	1375135,33
39	503894,84	1375114,34
40	503893,10	1375114,15
25	503898,41	1375105,68
(3)		
41	503770,52	1375022,72
42	503771,11	1375025,32
43	503776,66	1375028,50
44	503794,09	1375039,65
45	503809,48	1375049,31
46	503849,03	1375074,69
47	503884,97	1375097,84
48	503891,20	1375102,07
49	503893,02	1375102,21
50	503887,81	1375110,66
51	503886,93	1375108,89
52	503880,50	1375104,47
53	503844,71	1375081,42
54	503805,21	1375056,08
55	503789,81	1375046,40
56	503772,55	1375035,36
57	503768,50	1375033,03
58	503766,37	1375032,01
59	503763,57	1375032,04
41	503770,52	1375022,72
(4)		
60	504070,06	1375216,73
61	504070,76	1375218,48
62	504074,01	1375220,61
63	504164,14	1375278,05
64	504166,14	1375278,14
65	504160,93	1375286,73
66	504160,11	1375285,04
67	504066,34	1375225,23
68	504064,31	1375225,05
60	504070,06	1375216,73
(5)		
69	504171,49	1375281,36
70	504172,26	1375283,24
71	504198,87	1375300,24
72	504229,83	1375319,98
73	504253,37	1375334,94
74	504260,16	1375339,24
75	504262,55	1375339,30
76	504257,18	1375348,23
77	504255,98	1375346,08

1	2	3
78	504249,09	1375341,70
79	504225,54	1375326,73
80	504194,56	1375306,99
81	504168,26	1375290,25
82	504166,16	1375290,08
69	504171,49	1375281,36

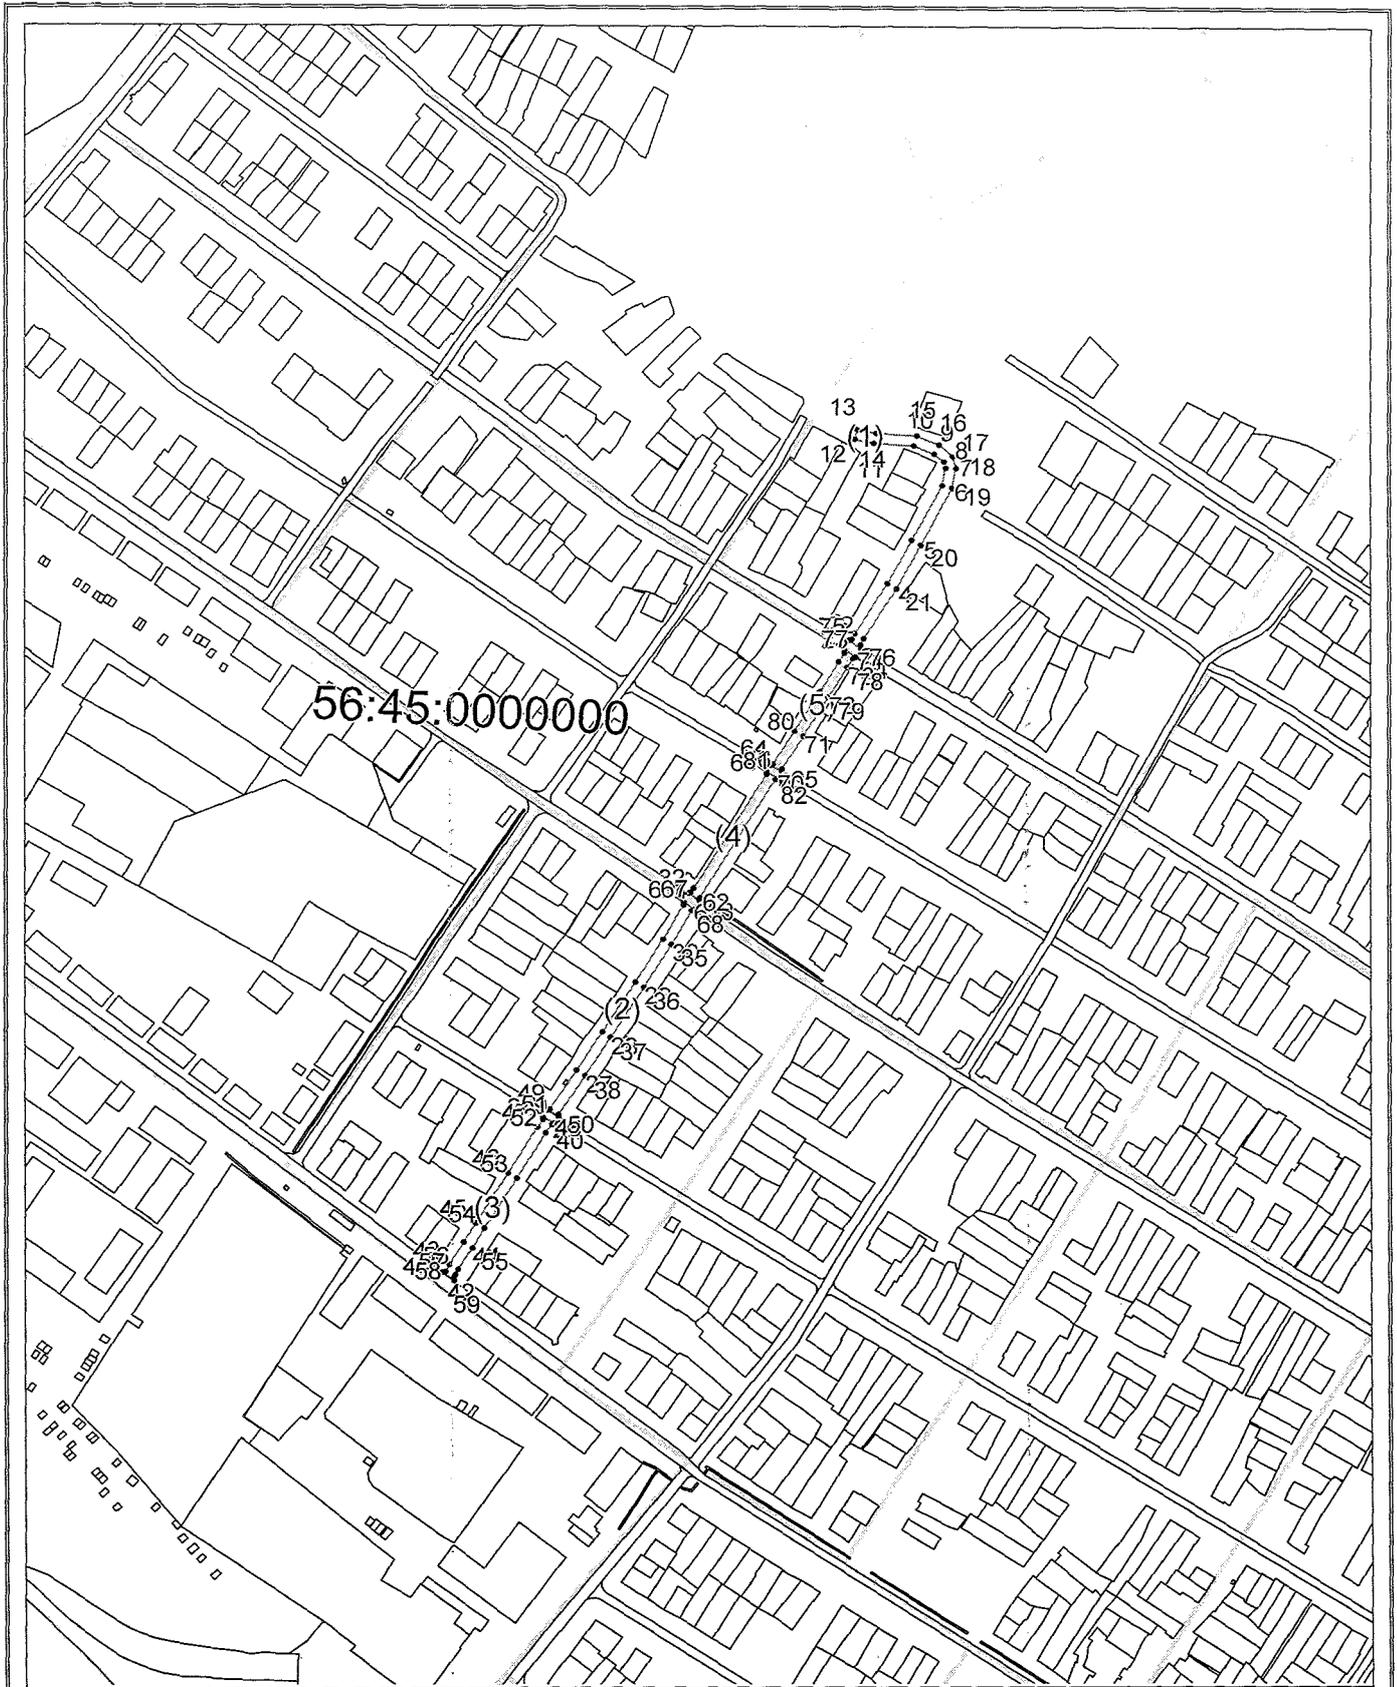

Система координат: МСК - Субъект 56  
 Масштаб 1:6000

**Условные обозначения:**

- граница образуемого земельного участка,
- граница учтенного земельного участка,
- граница кадастрового квартала,
- — характерная точка границы земельного участка.