



Администрация Сорочинского городского округа Оренбургской области

## ПОСТАНОВЛЕНИЕ

от 29 10 2019 № 1754-н

Об утверждении схемы расположения земельного участка на кадастровом плане территории

В соответствии со статьей 11.10 Земельного кодекса Российской Федерации, статьей 16 Федерального закона от 06.10.2003 № 131-ФЗ «Об общих принципах организации местного самоуправления в Российской Федерации», приказом Министерства экономического развития Российской Федерации от 01.09.2014 № 540 «Об утверждении классификатора видов разрешенного использования земельных участков», руководствуясь статьями 32, 35, 40 Устава муниципального образования Сорочинский городской округ Оренбургской области, администрация Сорочинского городского округа Оренбургской области постановляет:

1. Утвердить схему расположения земельного участка на кадастровом плане территории, условный номер земельного участка 56:45:0000000:ЗУ1, площадь земельного участка 7108 кв. м., местоположением: Российская Федерация, Оренбургская область, Сорочинский городской округ, г. Сорочинск, ул. Уральская. Разрешенное использование: улично-дорожная сеть. Категория земель: земли населенных пунктов.

2. Земельный участок подлежит постановке на государственный кадастровый учет в Управлении Федеральной службы государственной регистрации, кадастра и картографии по Оренбургской области.

3. Контроль за исполнением настоящего постановления возложить на главного архитектора муниципального образования Сорочинский городской округ Оренбургской области Крестьянова А.Ф.

4. Настоящее постановление вступает в силу со дня его подписания и подлежит размещению на Портале муниципального образования Сорочинский городской округ Оренбургской области в сети «Интернет» ([www.sorochinsk56.ru](http://www.sorochinsk56.ru)).

Глава муниципального образования  
Сорочинский городской округ

Т.П. Мелентьева

Разослано: в дело, Управлению архитектуры, прокуратуре, ОУМИ, Вагановой:Е.В., Рябых Е.С.

Утверждена

*Уральская*

(наименование документа об утверждении, включая наименования

органов государственной власти или органов местного

самоуправления, принявших решение об утверждении схемы

или подписавших соглашение о перераспределении земельных участков)


от

№

**Схема расположения земельного участка или земельных участков  
на кадастровом плане территории**

Условный номер земельного участка 56:45:0000000:3У1		
Площадь земельного участка 7108 м <sup>2</sup>		
Обозначение характерных точек границ	Координаты, м	
	X	Y
1	2	3
(1)		
1	502389,84	1375444,71
2	502394,95	1375450,87
3	502382,24	1375461,38
4	502324,78	1375519,40
5	502270,49	1375584,20
6	502243,65	1375617,57
7	502189,63	1375676,41
8	502139,38	1375736,77
9	502080,51	1375804,61
10	502071,95	1375815,33
11	502071,89	1375816,84
12	502063,71	1375811,26
13	502065,38	1375810,71
14	502074,31	1375799,56
15	502133,30	1375731,57
16	502183,54	1375671,21
17	502237,63	1375612,31
18	502264,31	1375579,11
19	502318,92	1375513,96
20	502376,92	1375455,41
1	502389,84	1375444,71
(2)		
21	502061,24	1375814,77
22	502069,20	1375820,24
23	502067,73	1375820,62
24	502041,37	1375853,64
25	502013,55	1375890,17
26	501958,57	1375961,29
27	501925,40	1376001,62
28	501889,80	1376049,08
29	501854,57	1376095,41
30	501819,82	1376131,83

<b>1</b>	<b>2</b>	<b>3</b>
31	501814,03	1376126,31
32	501848,34	1376090,39
33	501883,41	1376044,25
34	501919,14	1375996,64
35	501952,34	1375956,28
36	502007,21	1375885,30
37	502035,03	1375848,76
38	502061,13	1375816,02
21	502061,24	1375814,77

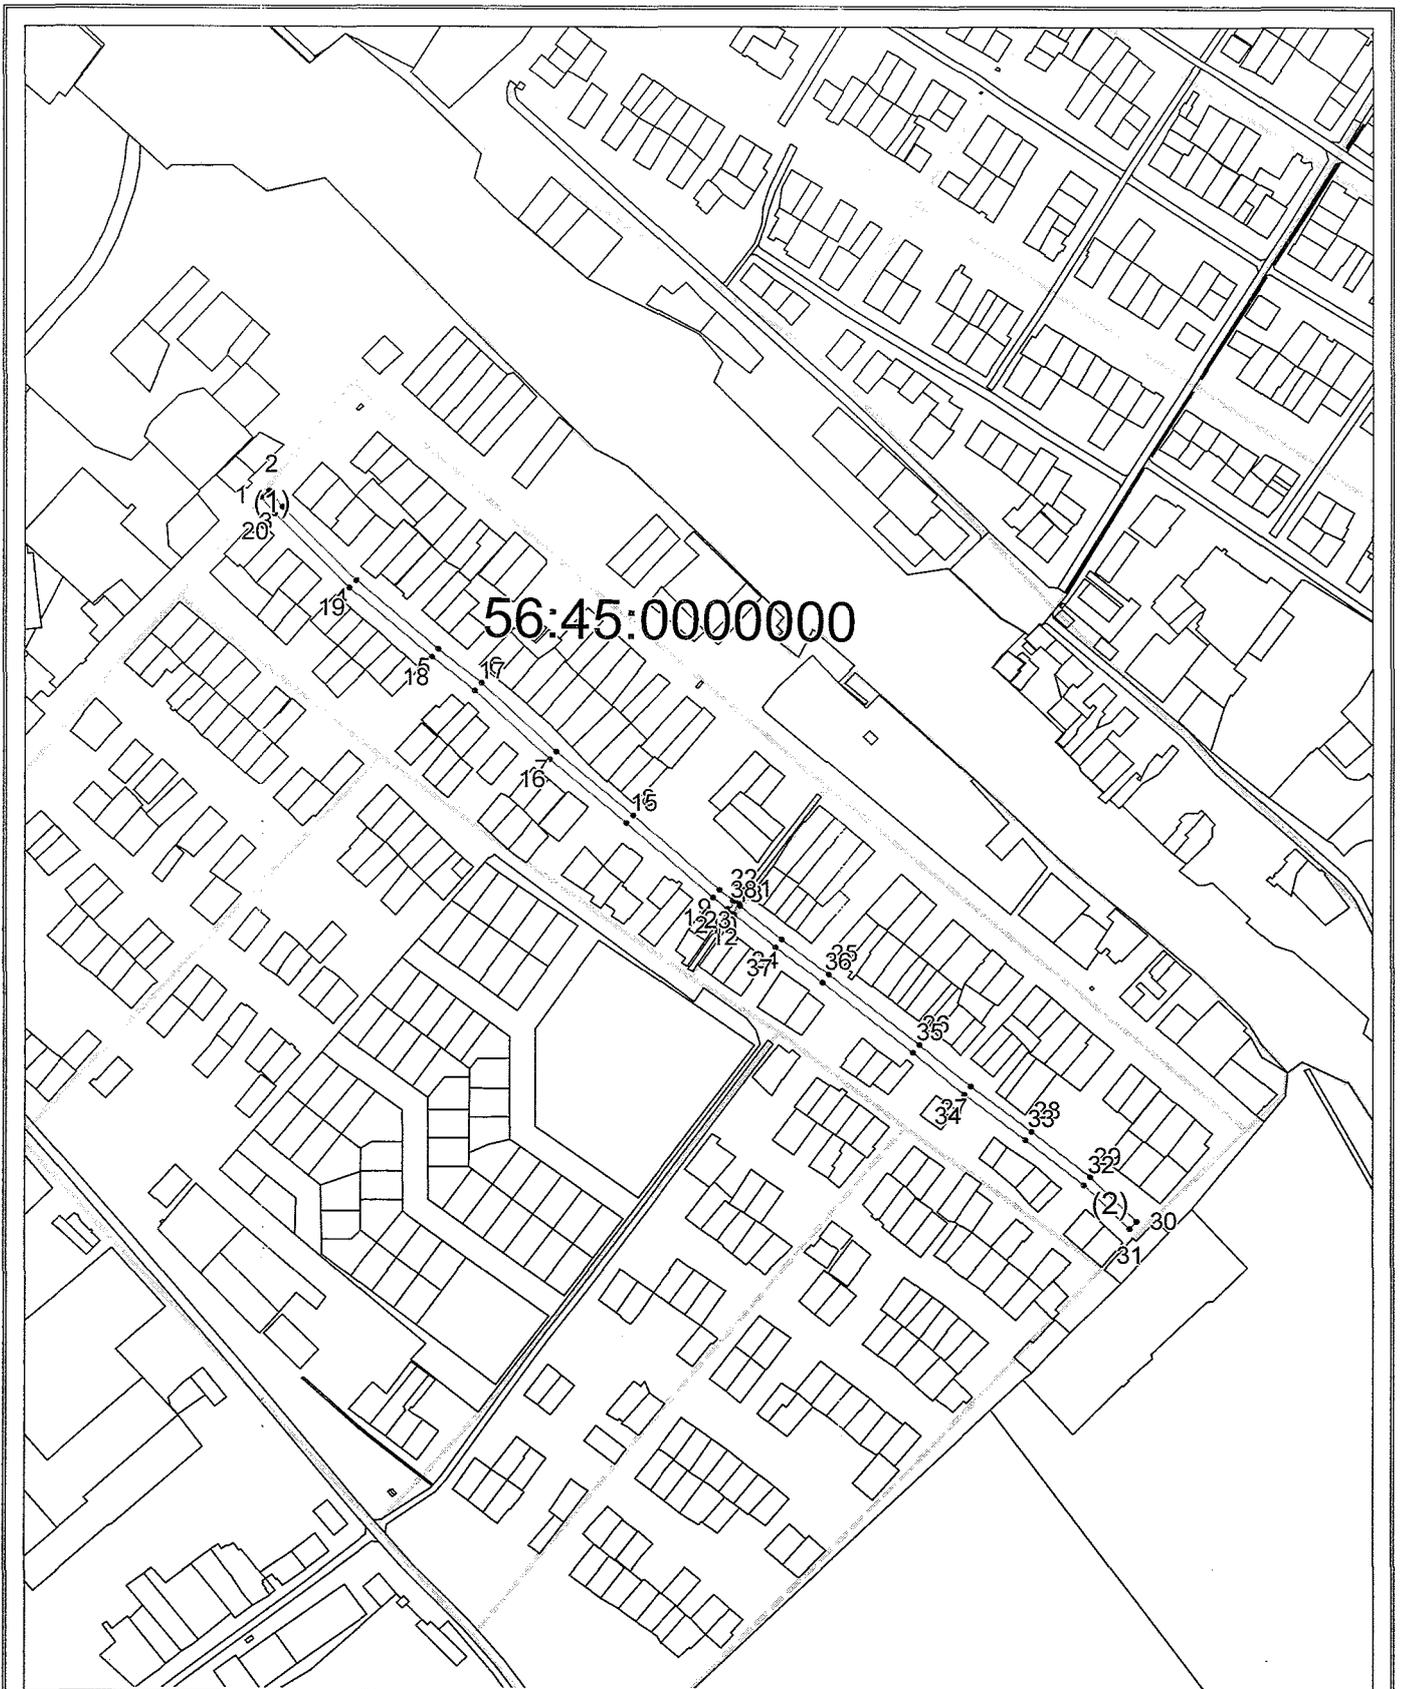

Система координат: МСК - Субъект 56  
 Масштаб 1:6000

**Условные обозначения:**

- граница образуемого земельного участка,
- граница учтенного земельного участка,
- граница кадастрового квартала,
- — характерная точка границы земельного участка.