



Администрация Сорочинского городского округа Оренбургской области

ПОСТАНОВЛЕНИЕ

от 25.11.2019 № 1948-н

Об утверждении схемы расположения земельного участка на кадастровом плане территории

В соответствии со статьей 11.10, пунктом 6 статьи 11.4 Земельного кодекса Российской Федерации, статьей 16 Федерального закона от 06.10.2003 № 131-ФЗ «Об общих принципах организации местного самоуправления в Российской Федерации», приказом Министерства экономического развития Российской Федерации от 01.09.2014 № 540 «Об утверждении классификатора видов разрешенного использования земельных участков», руководствуясь статьями 32, 35, 40 Устава муниципального образования Сорочинский городской округ Оренбургской области, на основании поданного заявления через МКУ «МФЦ» г. Сорочинска Оренбургской области от 10.10.2019 № 00792909 (вх. № 01-14/2394 от 11.10.2019), администрация Сорочинского городского округа Оренбургской области постановляет:

1. Утвердить схему расположения земельного участка на кадастровом плане территории, образуемого путем раздела земельного участка с кадастровым номером 56:30:0000000:115, с сохранением его в измененных границах:

1.1. условный номер образуемого земельного участка 56:30:0000000:115:3У1, площадь земельного участка - 1335676 кв. м., местоположение: Российская Федерация, Оренбургская область, Сорочинский городской округ, земельный участок расположен в центральной части кадастрового квартала 56:30:1504017. Разрешенное использование: сельскохозяйственное использование. Категория земель: земли сельскохозяйственного назначения.

2. Контроль за исполнением настоящего постановления возложить на главного архитектора муниципального образования Сорочинский городской округ Оренбургской области Крестьянова А.Ф.

3. Настоящее постановление вступает в силу со дня его подписания и подлежит размещению на Портале муниципального образования Сорочинский городской округ Оренбургской области в сети «Интернет» (www.sorochinsk56.ru).

Глава муниципального образования
Сорочинский городской округ

Т. П. Мелентьева

Утверждена

(наименование документа об утверждении, включая наименования

органов государственной власти или органов местного

самоуправления, принявших решение об утверждении схемы

или подписавших соглашение о перераспределении земельных участков)

от

№

**Схема расположения земельного участка или земельных участков
на кадастровом плане территории**

Условный номер земельного участка — 56:30:0000000:115:3У1		
Площадь земельного участка 1335676 м²		
Местоположение: Российская Федерация, Оренбургская область, Сорочинский городской округ, земельный участок расположен в центральной части кадастрового квартала 56:30:1504017		
Обозначение характерных точек границ	Координаты, м	
	X	Y
1	2	3
1	510397,69	1380554,00
2	510556,80	1380573,00
3	510700,38	1380608,65
4	510840,11	1380679,57
5	510919,30	1380731,21
6	510996,56	1380805,63
7	510992,83	1380809,36
8	510998,46	1380815,01
9	511002,65	1380860,70
10	510985,53	1380958,22
11	510958,46	1381050,34
12	510912,13	1381108,67
13	510863,98	1381154,48
14	510820,23	1381172,35
15	510730,06	1381219,05
16	510689,48	1381232,87
17	510648,92	1381244,19
18	510626,17	1381262,09
19	510550,97	1381238,74
20	510216,08	1381144,55
21	509971,89	1381079,93
22	509710,68	1381013,84
23	509245,09	1380884,28
24	508905,62	1380793,06
25	508493,61	1380676,09
26	508178,98	1380603,24
27	508130,65	1380590,27
28	508156,99	1380511,06
29	508162,26	1380506,48
30	508413,18	1380474,70
31	509131,79	1380366,92
32	509858,97	1380431,76
33	509865,26	1380458,04
1	510397,69	1380554,00


1	2	3
34	510756,85	1380970,20
35	510741,86	1381028,30
36	510645,04	1381003,32
37	510660,03	1380945,23
34	510756,85	1380970,20
38	508396,46	1380487,70
39	508394,02	1380494,73
40	508391,66	1380494,03
41	508394,10	1380487,00
38	508396,46	1380487,70
42	509940,69	1380899,22
43	509940,01	1380901,56
44	509937,64	1380900,86
45	509938,33	1380898,52
42	509940,69	1380899,22
46	509678,57	1380830,42
47	509677,89	1380832,76
48	509675,53	1380832,06
49	509676,21	1380829,71
46	509678,57	1380830,42
50	509285,00	1380724,83
51	509284,32	1380727,17
52	509281,95	1380726,47
53	509282,64	1380724,13
50	509285,00	1380724,83
54	510463,74	1381038,29
55	510466,10	1381038,99
56	510465,42	1381041,33
57	510463,05	1381040,63
54	510463,74	1381038,29
58	510859,11	1381143,82
59	510861,48	1381144,52
60	510860,80	1381146,86
61	510858,44	1381146,16
58	510859,11	1381143,82
62	510599,34	1381074,38
63	510598,66	1381076,72
64	510596,30	1381076,02
65	510596,98	1381073,68
62	510599,34	1381074,38
66	509160,44	1380691,47
67	509159,76	1380693,81
68	509157,40	1380693,11
69	509158,08	1380690,77
66	509160,44	1380691,47
70	508514,85	1380519,88
71	508514,17	1380522,22
72	508511,81	1380521,52

1	2	3
73	508512,49	1380519,18
70	508514,85	1380519,88
74	508779,50	1380590,18
75	508778,82	1380592,52
76	508776,46	1380591,82
77	508777,14	1380589,48
74	508779,50	1380590,18
78	510329,30	1381002,75
79	510331,66	1381003,45
80	510330,98	1381005,79
81	510328,62	1381005,09
78	510329,30	1381002,75
82	508905,39	1380624,10
83	508904,71	1380626,44
84	508902,35	1380625,74
85	508903,03	1380623,40
82	508905,39	1380624,10
86	510720,32	1381106,07
87	510722,68	1381106,77
88	510722,00	1381109,11
89	510719,64	1381108,41
86	510720,32	1381106,07
90	509027,58	1380656,80
91	509029,94	1380657,50
92	509029,26	1380659,84
93	509026,90	1380659,14
90	509027,58	1380656,80
94	509416,82	1380759,85
95	509416,14	1380762,19
96	509413,78	1380761,49
97	509414,46	1380759,15
94	509416,82	1380759,85
98	510199,37	1380968,51
99	510198,69	1380970,85
100	510196,33	1380970,15
101	510197,01	1380967,81
98	510199,37	1380968,51
102	510067,53	1380933,60
103	510069,89	1380934,30
104	510069,21	1380936,64
105	510066,85	1380935,94
102	510067,53	1380933,60
106	509806,83	1380864,34
107	509809,19	1380865,04
108	509808,51	1380867,38
109	509806,15	1380866,68
106	509806,83	1380864,34
110	508644,25	1380554,45

1	2	3
111	508646,61	1380555,15
112	508645,92	1380557,49
113	508643,57	1380556,79
110	508644,25	1380554,45
114	509546,47	1380794,90
115	509545,79	1380797,24
116	509543,44	1380796,54
117	509544,11	1380794,20
114	509546,47	1380794,90
118	510823,31	1381081,08
119	510824,68	1381082,55
120	510823,21	1381083,90
121	510821,84	1381082,43
118	510823,31	1381081,08
122	510709,52	1381191,63
123	510707,99	1381192,91
124	510706,70	1381191,39
125	510708,23	1381190,09
122	510709,52	1381191,63
126	510959,02	1380955,73
127	510957,50	1380957,03
128	510956,20	1380955,50
129	510957,71	1380954,21
126	510959,02	1380955,73
130	510745,99	1381157,70
131	510744,52	1381159,07
132	510743,17	1381157,60
133	510744,62	1381156,24
130	510745,99	1381157,70
134	510985,70	1380930,26
135	510987,16	1380931,63
136	510985,78	1380933,08
137	510984,33	1380931,72
134	510985,70	1380930,26
138	510904,58	1381003,44
139	510905,93	1381004,92
140	510904,46	1381006,26
141	510903,11	1381004,79
138	510904,58	1381003,44
142	510932,80	1380980,28
143	510931,34	1380981,65
144	510929,98	1380980,20
145	510931,42	1380978,83
142	510932,80	1380980,28
146	510769,66	1381135,52
147	510768,20	1381136,89
148	510766,84	1381135,44
149	510768,28	1381134,07
146	510769,66	1381135,52

1	2	3
150	510689,53	1381209,23
151	510690,96	1381210,62
152	510689,58	1381212,05
153	510688,14	1381210,67
150	510689,53	1381209,23
154	510794,55	1381111,80
155	510793,12	1381113,19
156	510791,73	1381111,77
157	510793,17	1381110,37
154	510794,55	1381111,80
158	510854,11	1381055,42
159	510852,68	1381056,82
160	510851,29	1381055,40
161	510852,70	1381054,00
158	510854,11	1381055,42
162	510666,66	1381234,71
163	510665,23	1381236,11
164	510663,84	1381234,69
165	510665,25	1381233,29
162	510666,66	1381234,71
166	510879,71	1381030,14
167	510878,27	1381031,53
168	510876,89	1381030,09
169	510878,33	1381028,72
166	510879,71	1381030,14
170	510723,46	1381177,21
171	510724,87	1381178,63
172	510723,46	1381180,03
173	510722,06	1381178,61
170	510723,46	1381177,21

Основной лист

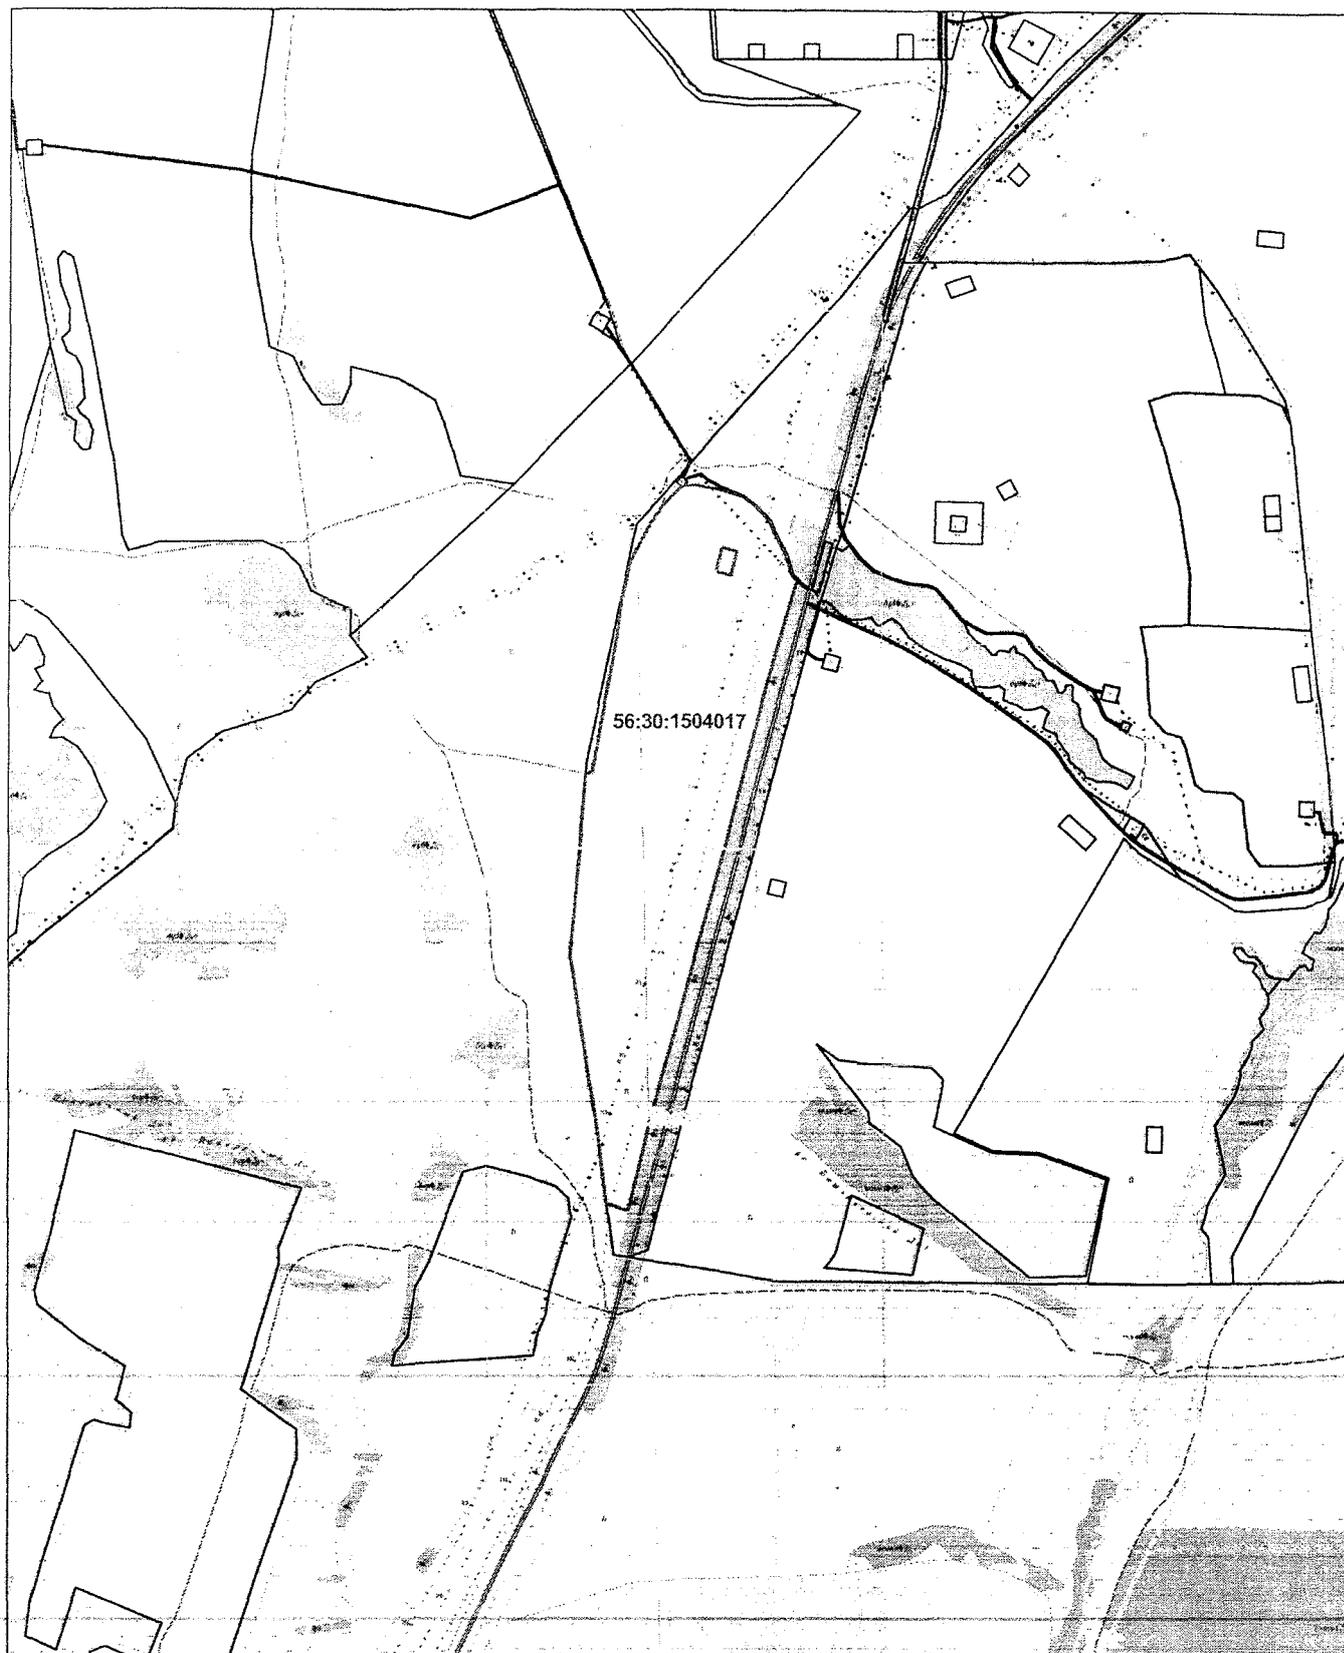


Система координат: МСК - субъект 56
Масштаб 1:30000

Условные обозначения:

- область выносного листа,
- номер выносного листа.

Остальные обозначения приведены на отдельной странице в конце раздела.


Выносной лист №1

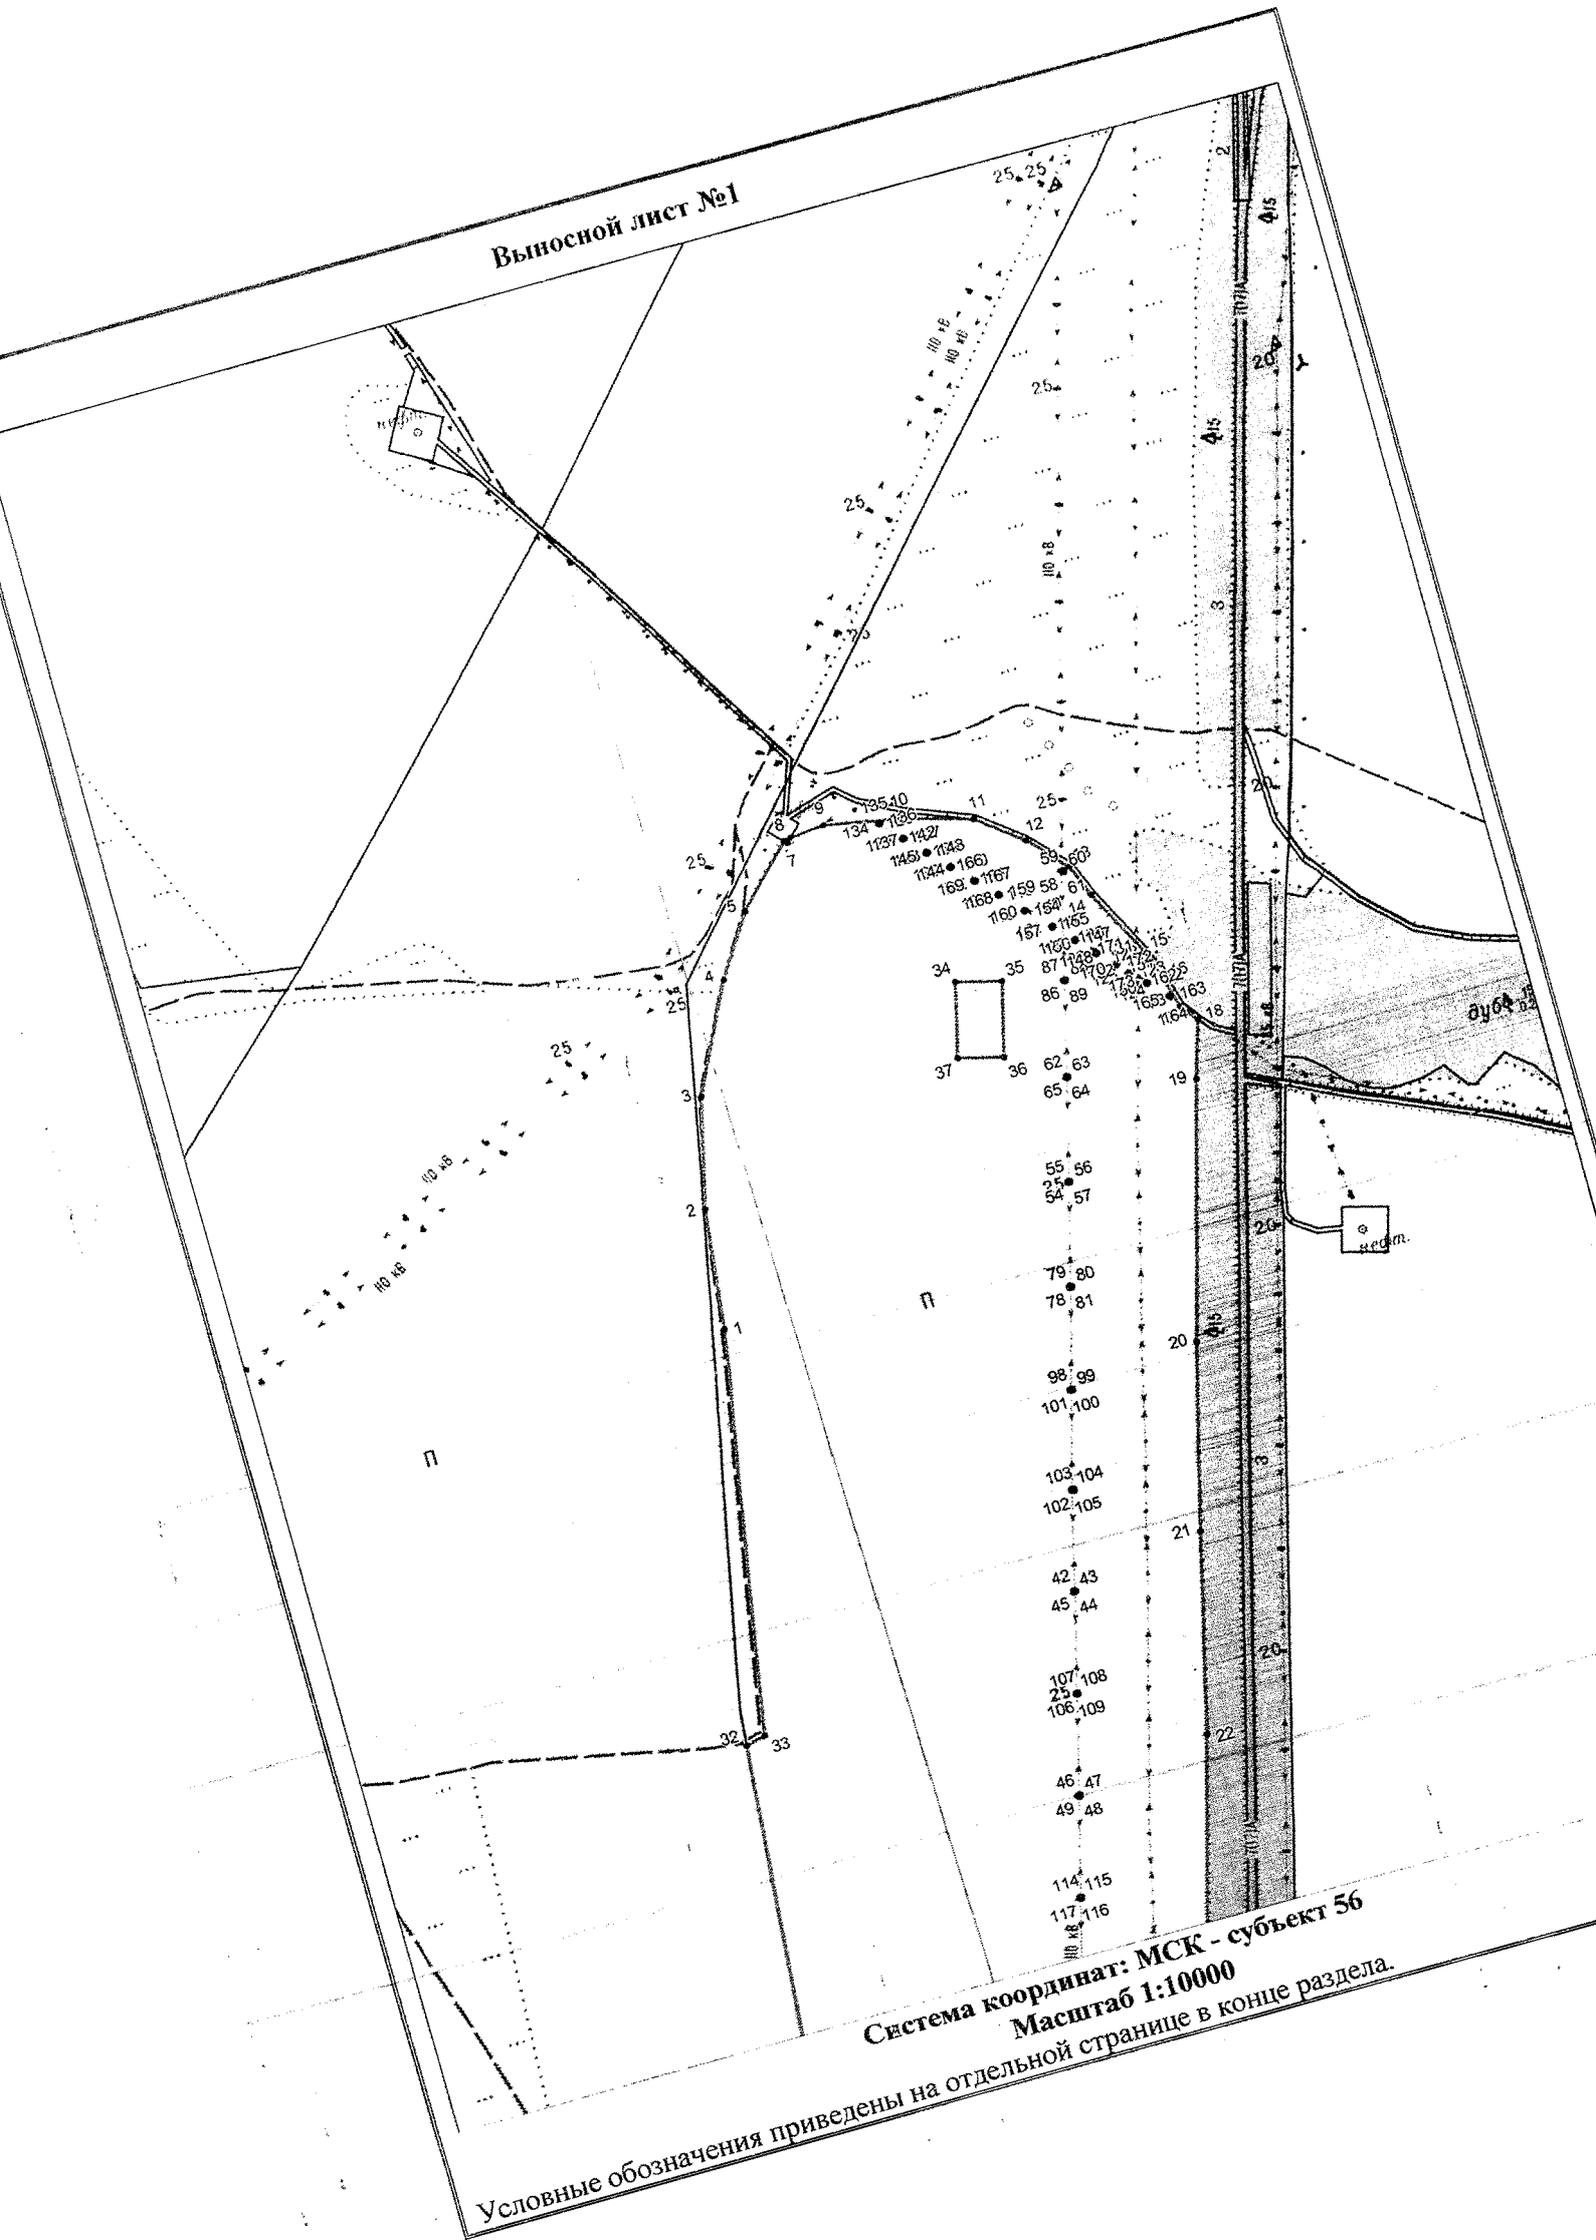

Система координат: МСК - субъект 56
Масштаб 1:10000

Условные обозначения приведены на отдельной странице в конце раздела.

Выносной лист №2

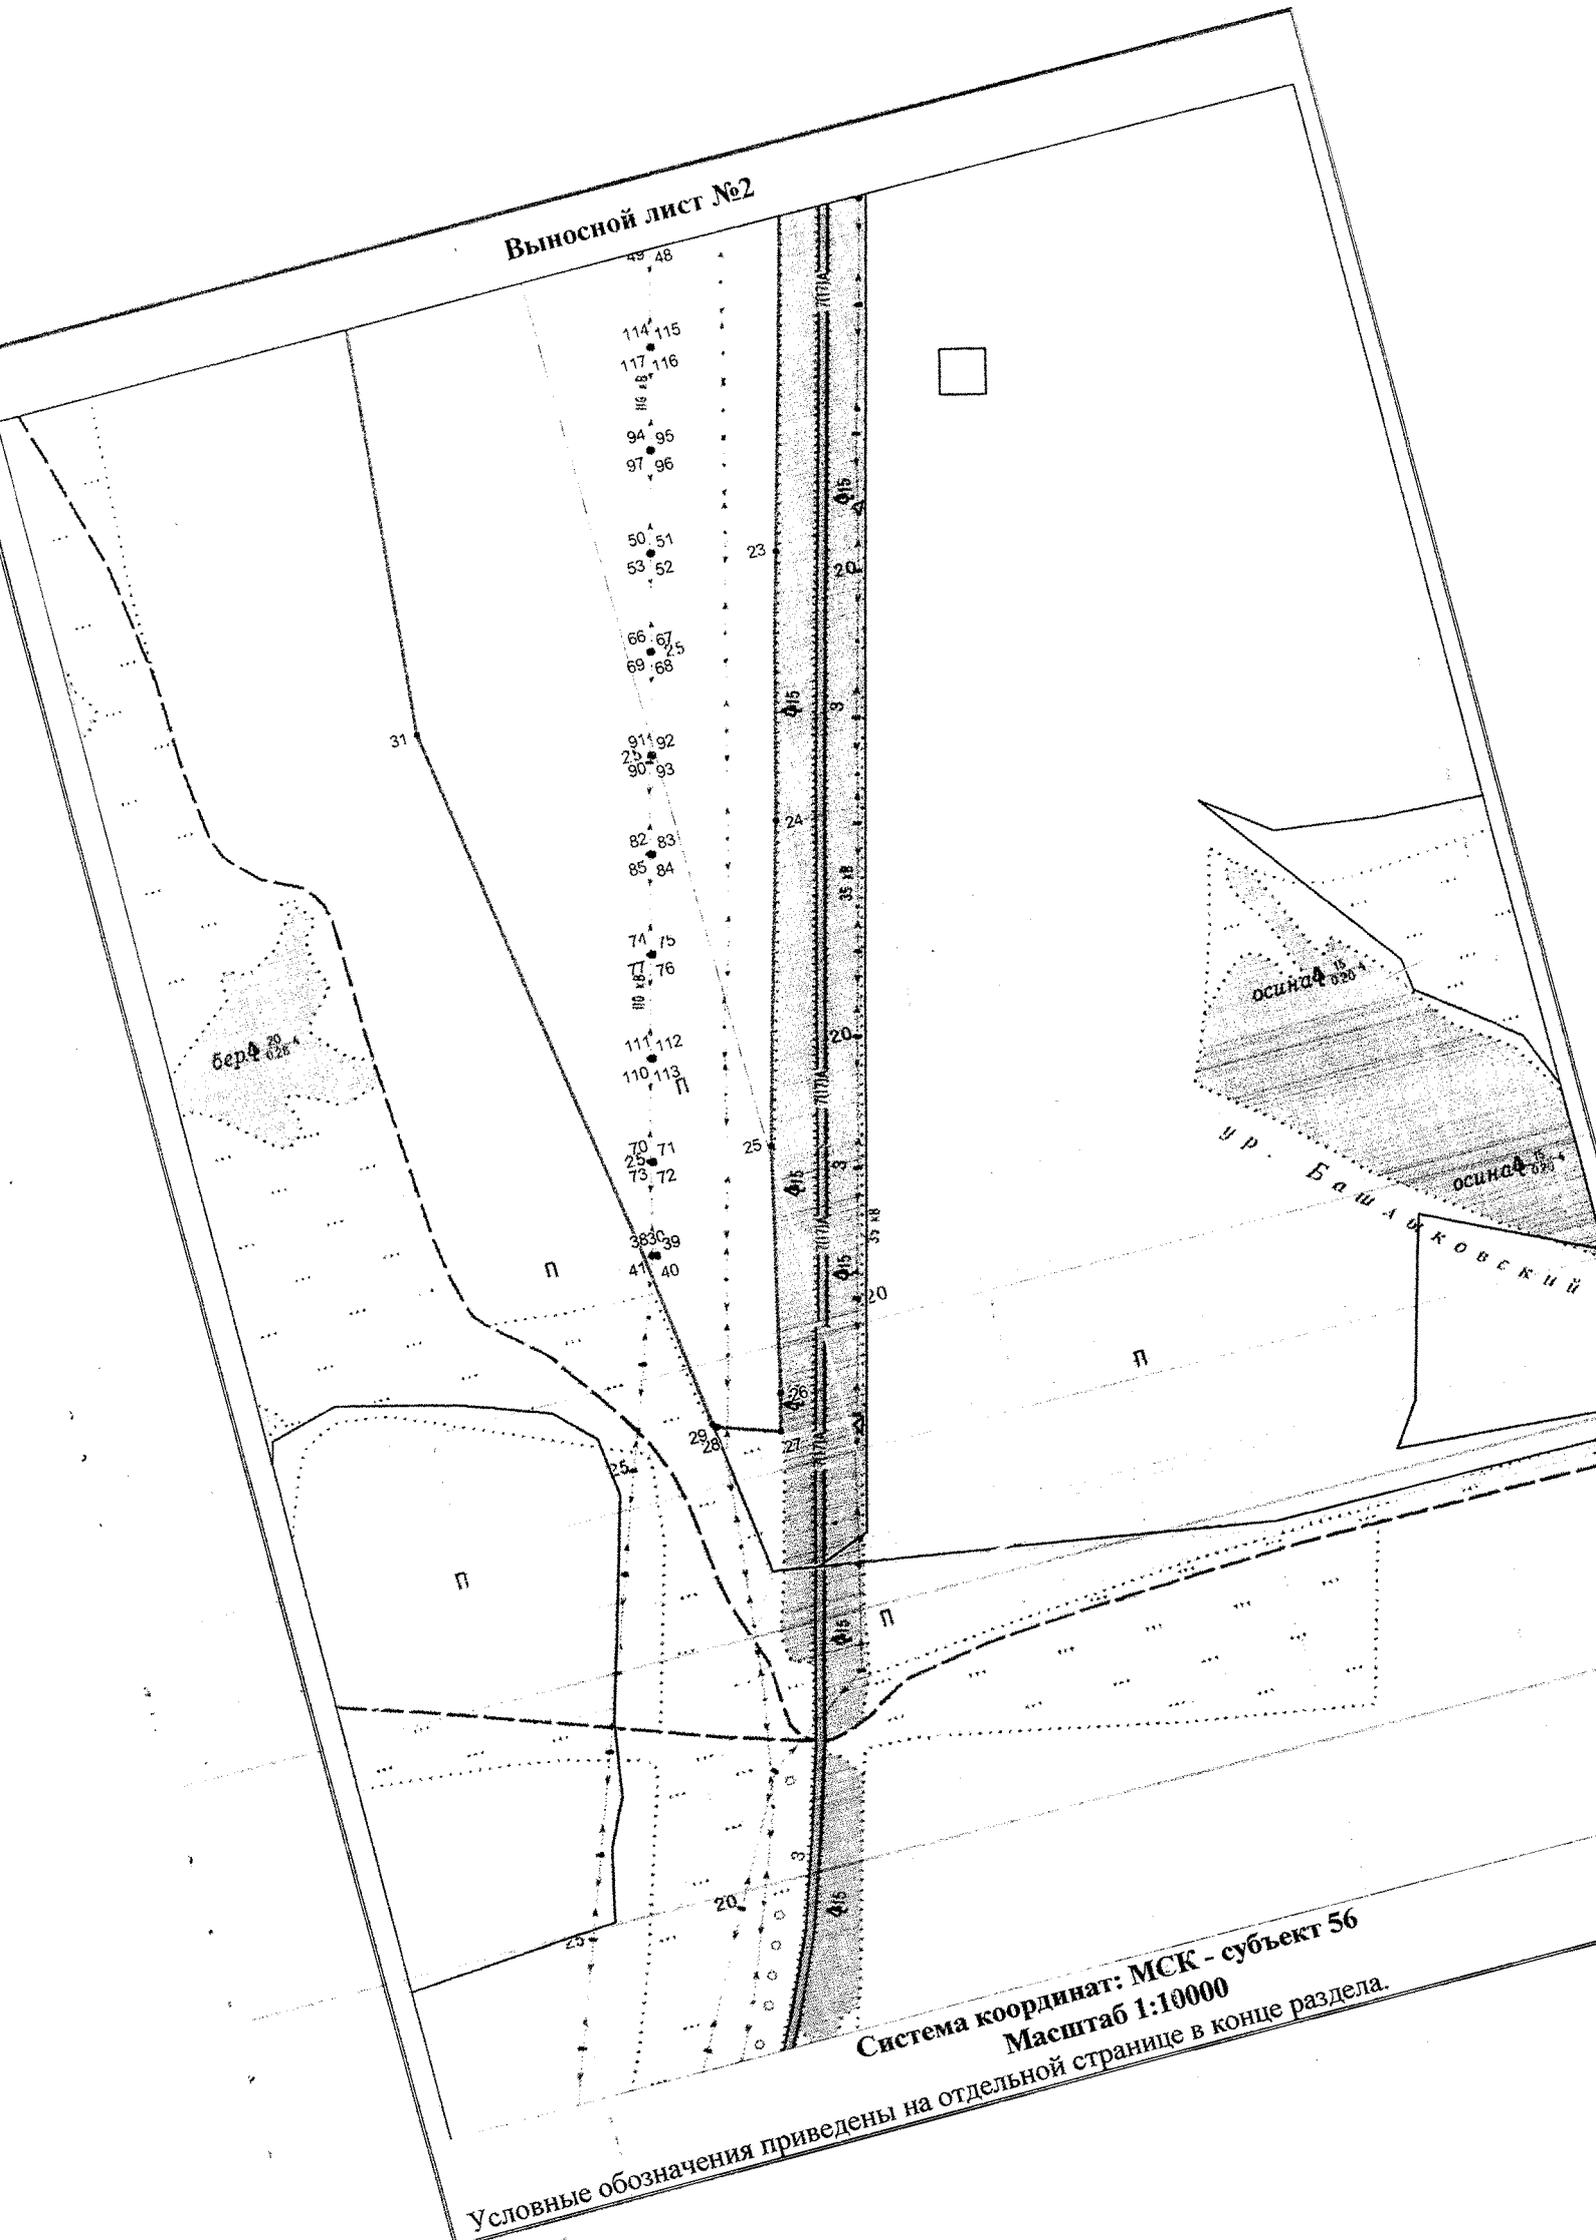

Система координат: МСК - субъект 56
Масштаб 1:10000

Условные обозначения приведены на отдельной странице в конце раздела.