



Администрация Сорочинского городского округа Оренбургской области

ПОСТАНОВЛЕНИЕ

от 05.12.2019 № 2031-п

Об утверждении схемы расположения земельного участка на кадастровом плане территории

В соответствии со статьей 11.10, пунктом 6 статьи 11.4 Земельного кодекса Российской Федерации, статьей 16 Федерального закона от 06.10.2003 № 131-ФЗ «Об общих принципах организации местного самоуправления в Российской Федерации», приказом Министерства экономического развития Российской Федерации от 01.09.2014 № 540 «Об утверждении классификатора видов разрешенного использования земельных участков», руководствуясь статьями 32, 35, 40 Устава муниципального образования Сорочинский городской округ Оренбургской области, на основании поданного заявления через МКУ «МФЦ» г. Сорочинска Оренбургской области от 27.11.2019 № 00887136 (вх. № 01-14/2866 от 28.11.2019), администрация Сорочинского городского округа Оренбургской области постановляет:

1. Утвердить схему расположения земельного участка на кадастровом плане территории, образуемого путем раздела земельного участка с кадастровым номером 56:30:0708001:134, с сохранением его в измененных границах:

1.1. условный номер образуемого земельного участка 56:30:0708001:134:3У1, площадь земельного участка - 100000 кв. м., местоположение: Российская Федерация, Оренбургская область, Сорочинский городской округ, земельный участок расположен в южной части кадастрового квартала 56:30:0708001. Разрешенное использование: сельскохозяйственное использование. Категория земель: земли сельскохозяйственного назначения.

2. Контроль за исполнением настоящего постановления возложить на главного архитектора муниципального образования Сорочинский городской округ Оренбургской области Крестьянова А.Ф.

3. Настоящее постановление вступает в силу со дня его подписания и подлежит размещению на Портале муниципального образования Сорочинский городской округ Оренбургской области в сети «Интернет» (www.sorochinsk56.ru).

Глава муниципального образования
Сорочинский городской округ

Т. П. Мелентьева

Утверждена

(наименование документа об утверждении, включая наименования

органов государственной власти или органов местного

самоуправления, принявших решение об утверждении схемы


или подписавших соглашение о перераспределении земельных участков)

от

№

Схема расположения земельного участка или земельных участков на кадастровом плане территории

Условный номер земельного участка — 56:30:0708001:ЗУ1		
Площадь земельного участка 100000 м ²		
Категория земель: земли сельскохозяйственного назначения		
Местоположение: Российская Федерация, Оренбургская область, Сорочинский городской округ, земельный участок расположен в юго-восточной части кадастрового квартала 56:30:0708001		
Разрешенное использование: Сельскохозяйственное использование (код 1.0)		
Система координат: МСК - субъект 56		
Обозначение характерных точек границ	Координаты, м	
	X	Y
1	2	3
1	504697,80	1393212,83
2	504367,56	1393694,56
3	504214,74	1393692,37
4	504223,21	1393654,42
5	504283,59	1393516,44
6	504301,94	1393469,44
7	504334,04	1393439,79
8	504361,19	1393388,15
9	504448,08	1393341,70
10	504480,30	1393283,28
11	504515,42	1393251,64
12	504530,76	1393205,70
13	504522,18	1393163,75
14	504525,77	1393093,16
1	504697,80	1393212,83

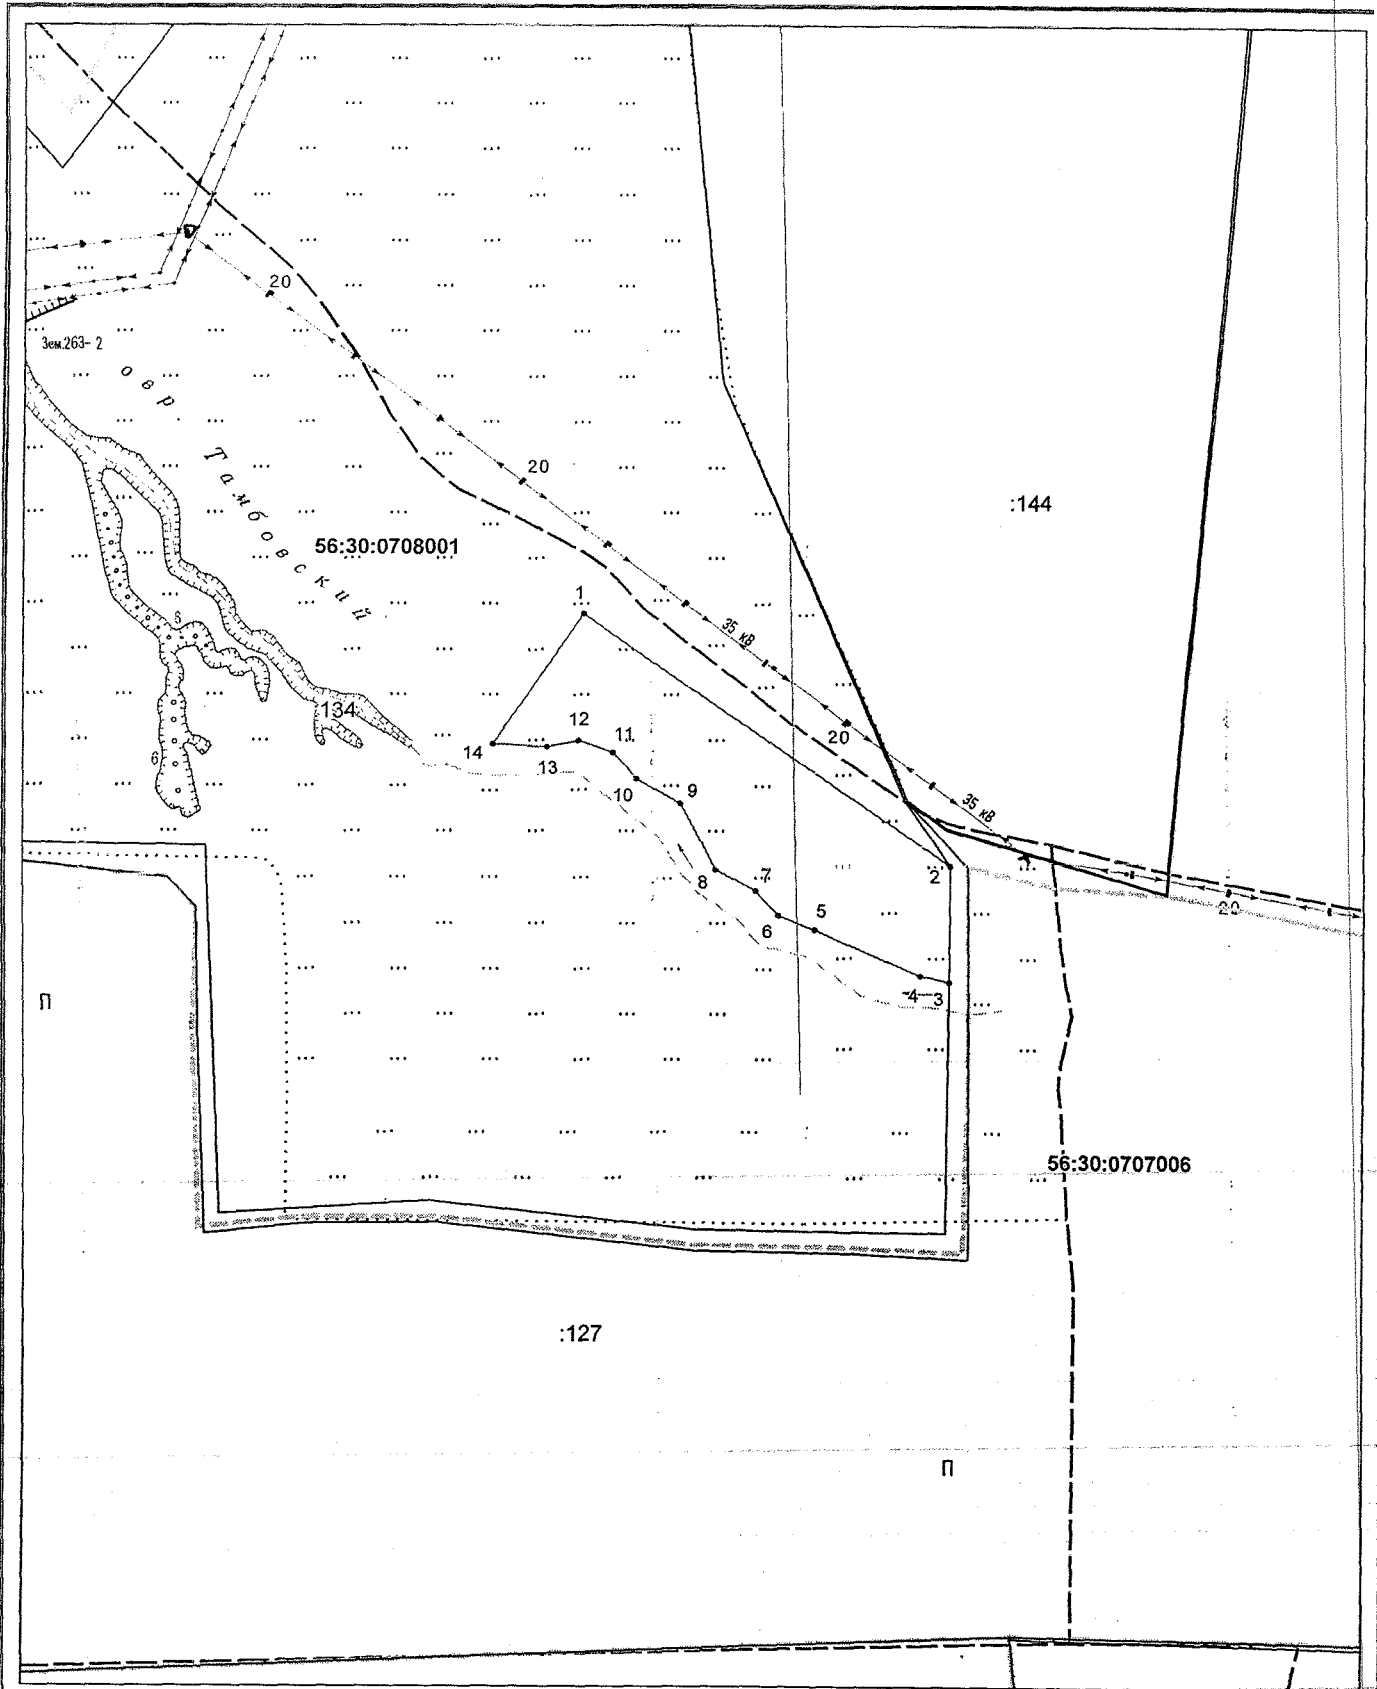

Система координат: МСК - субъект 56
 Масштаб 1:10000

Условные обозначения:

- граница образуемого земельного участка,
- граница учтенного земельного участка,
- граница кадастрового квартала,
- — характерная точка границы земельного участка.