



Администрация Сорочинского городского округа Оренбургской области

ПОСТАНОВЛЕНИЕ

от 13.05.2020 № 1053-п

О разрешении на размещение объектов на землях или земельных участках, находящихся в государственной или муниципальной собственности, без предоставления земельных участков и установления сервитутов

В соответствии с пунктом 6 части 1 статьи 39.33, статьями 39.35, 39.36 Земельного кодекса Российской Федерации, постановлением Правительства Российской Федерации от 03.12.2014 № 1300 «Об утверждении перечня видов объектов, размещение которых может осуществляться на землях или земельных участках, находящихся в государственной или муниципальной собственности, без предоставления земельных участков и установления сервитутов», постановлением Правительства Оренбургской области от 17.03.2016 № 178-п «Об утверждении положения о порядке и условиях размещения объектов на землях или земельных участках, находящихся в государственной или муниципальной собственности, без предоставления земельных участков и установления сервитутов», руководствуясь статьями 32, 35, 40 Устава муниципального образования Сорочинский городской округ Оренбургской области и поданным заявлением исх. № 12-2772 от 29.04.2020 (вх. № 2989 от 29.04.2020; вх. № 01-14/841 от 30.04.2020), администрация Сорочинского городского округа Оренбургской области постановляет:

1. Разрешить Публичному акционерному обществу «Межрегиональная распределительная сетевая компания Волги» - «Оренбургэнерго» (Западное производственное отделение) размещение объектов: ТП-10/0,4 кВ, ВЛ-10 кВ от существующей опоры Л 10 кВ Бк-3 Баклановская 35/10 кВ на землях, государственная собственность на которые не разграничена, в кадастровых кварталах 56:30:0106001, 56:30:0104001, протяженностью 1,08 км, местоположением: Оренбургская область, Сорочинский городской округ, согласно схеме границ предполагаемых к использованию земель на кадастровом плане территории согласно приложению, сроком на 49 лет, в целях размещения линий электропередачи классом напряжения до 35 кВ, а также связанных с ними трансформаторной подстанции, распределительных пунктов и иного предназначенного для осуществления передачи электрической энергии оборудования, при условии соблюдения градостроительных, строительных норм и правил, требований санитарно-эпидемиологического надзора, пожарной безопасности, экологического надзора и иных требований, установленных законодательством Российской Федерации.

2. Обязать Публичное акционерное общество «Межрегиональная распределительная сетевая компания Волги» - «Оренбургэнерго» (Западное производственное отделение):

2.1. в случае, если использование земель, указанных в пункте 1 настоящего постановления, привело к порче либо уничтожению плодородного слоя почвы в границах таких земель:

2.1.1. привести такие земли в состояние, пригодное для их использования в соответствии с разрешенным использованием;

2.1.2. выполнить необходимые работы по рекультивации таких земель;

2.2. выполнить контрольную геодезическую съемку выполненных работ и один экземпляр такой геодезической съемки на бумажном и электронном носителе в течение 1 месяца с момента размещения объектов безвозмездно передать в администрацию Сорочинского городского округа Оренбургской области для размещения в информационной системе обеспечения градостроительной деятельности;

2.3. в случае повреждения целостности дорожного покрытия автомобильных дорог, тротуаров при производстве, работ указанных в п. 1 настоящего постановления, произвести восстановление дорожного покрытия автомобильных дорог, тротуаров и провести мероприятия по предотвращению просадки грунтов;

2.4. установить охранную (защитную) зону объекта электросетевого хозяйства, в соответствии с законодательством Российской Федерации.

3. Досрочное прекращение действия настоящего разрешения возможно по основаниям, предусмотренным законодательством Российской Федерации.

4. Контроль за исполнением настоящего постановления возложить на главного архитектора муниципального образования Сорочинский городской округ Оренбургской области Крестьянова А.Ф.

5. Настоящее постановление вступает в силу со дня подписания и подлежит размещению на Портале муниципального образования Сорочинский городской округ Оренбургской области в сети «Интернет» (www.sorochinsk56.ru).

Глава муниципального образования
Сорочинский городской округ



Т.П. Мелентьева

Приложение
к постановлению администрации
Сорочинского городского округа
Оренбургской области
от 13.05.2010 № 1053-п

**Схема границ предполагаемых к использованию земель или части
земельного участка на кадастровом плане территории**

Объект: Строительство ТП-10/0,4кВ, ВЛ-10кВ от опоры Л10кВ Бк-3 ПС Баклановская 35/10кВ для нужд ЗПО филиала ПАО «МРСК Волги» - «Оренбургэнерго».

Кадастровый номер земельного участка: 56:30:0106001; 56:30:0104001

Местоположение земельного участка: обл. Оренбургская, р-н Сорочинский, Баклановский ТО

Кадастровые кварталы: 56:30:0106001; 56:30:0104001

Полоса отвода: 5 м

Протяженность объекта: 1085 м


Сведения о местоположении зданий и сооружений отсутствуют.

Условный номер земельного участка _____		
Площадь земельного участка _____ 5 577 м ²		
Обозначение характерных точек границ	Координаты, м	
	X	Y
1	2	3
1	519 136,82	1 367 064,29
2	519 140,26	1 367 070,97
3	519 133,37	1 367 074,41
4	519 132,88	1 367 073,28
5	518 983,94	1 367 146,83
6	518 984,69	1 367 147,72
7	518 979,89	1 367 152,00
8	518 978,45	1 367 150,38
9	518 871,08	1 367 248,75
10	518 872,47	1 367 250,25
11	518 867,77	1 367 254,66
12	518 789,92	1 367 370,55
13	518 790,15	1 367 373,58
14	518 959,03	1 367 494,83
15	518 962,39	1 367 493,59
16	518 965,28	1 367 501,05
17	518 960,27	1 367 503,02
18	518 678,24	1 367 773,14
19	518 674,60	1 367 769,70
20	518 957,00	1 367 499,22
21	518 785,83	1 367 376,63
22	518 782,36	1 367 376,89
23	518 781,75	1 367 368,91
24	518 785,24	1 367 368,65
25	518 863,53	1 367 249,99
26	518 862,52	1 367 248,97
27	518 867,37	1 367 244,56

28	518 867,81	1 367 245,00
29	518 975,06	1 367 146,79
30	518 974,64	1 367 146,31
31	518 979,49	1 367 141,89
32	518 980,48	1 367 142,97
33	519 130,81	1 367 068,58
34	519 130,33	1 367 067,50
35	519 136,82	1 367 064,29

С
Ю


Обзорный лист

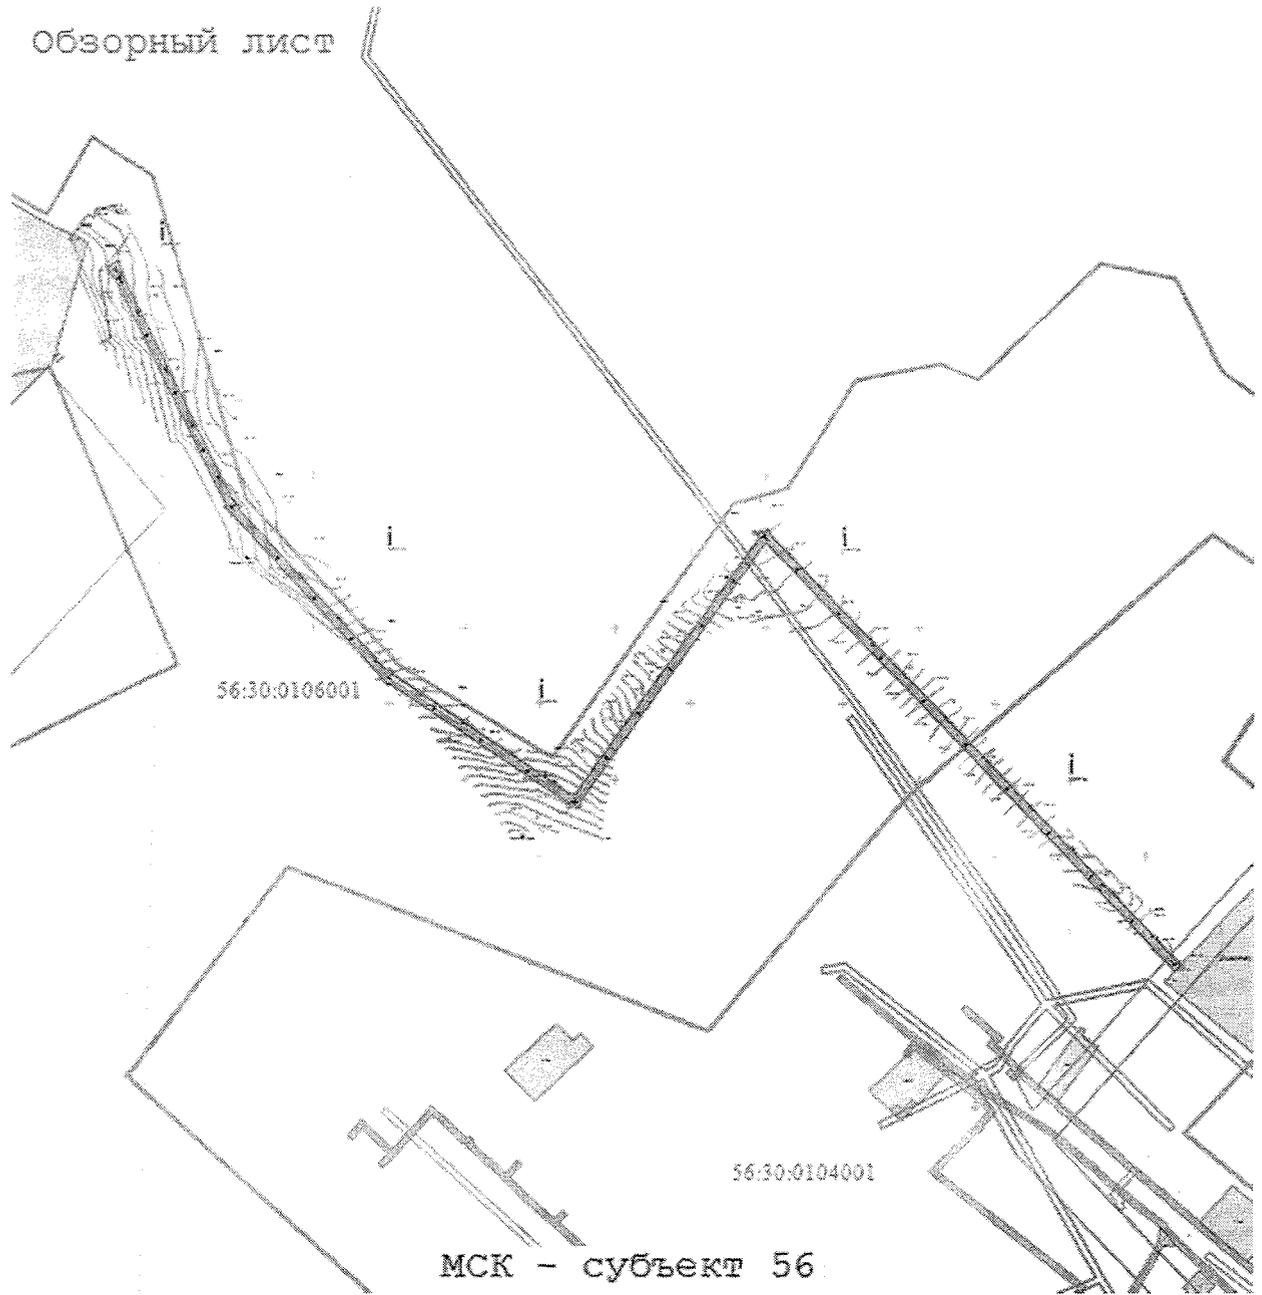

МСК - субъект 56


Масштаб 1:5 000

Условные обозначения:

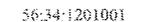-  - Граница земельного участка, предполагаемого к использованию
-  - Проектируемая граница объекта электросетевого хозяйства
-  - Граница зоны с особыми условиями использования территории, сведения о которой содержатся в ЕГРН
-  - Граница кадастрового квартала
-  - Граница земельного участка, сведения о котром содержатся в ЕГРН
-  7 - Характерная точка границы земельного участка, планируемого к использованию
-  56:34:1201001 - Номер кадастрового квартала
-  -960 - Обозначение кадастрового номера земельного участка

С
Ю

ВЫНОСНОЙ ЛИСТ № 1

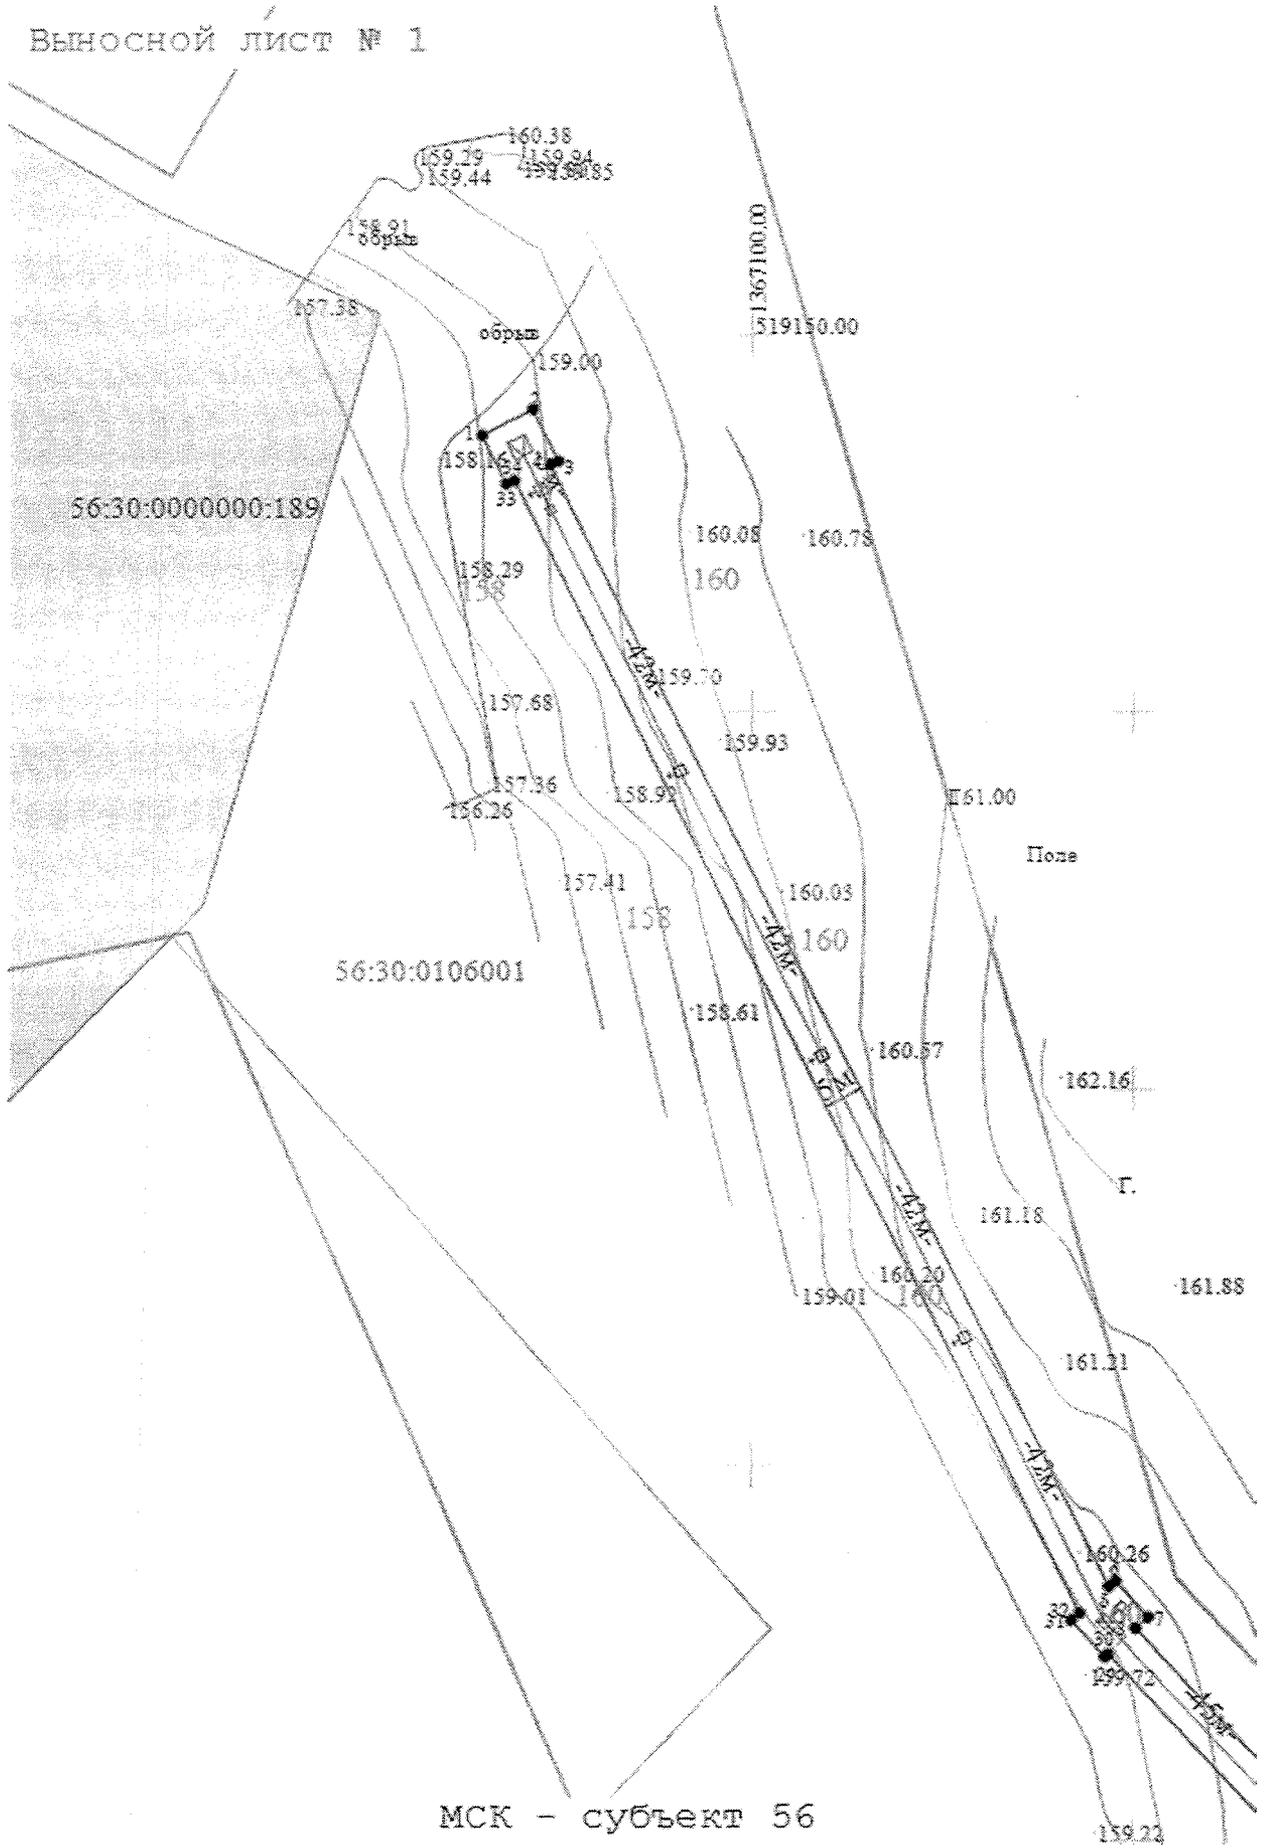


МСК - субъект 56

Масштаб 1:1 000



Выносной лист № 2
Поле

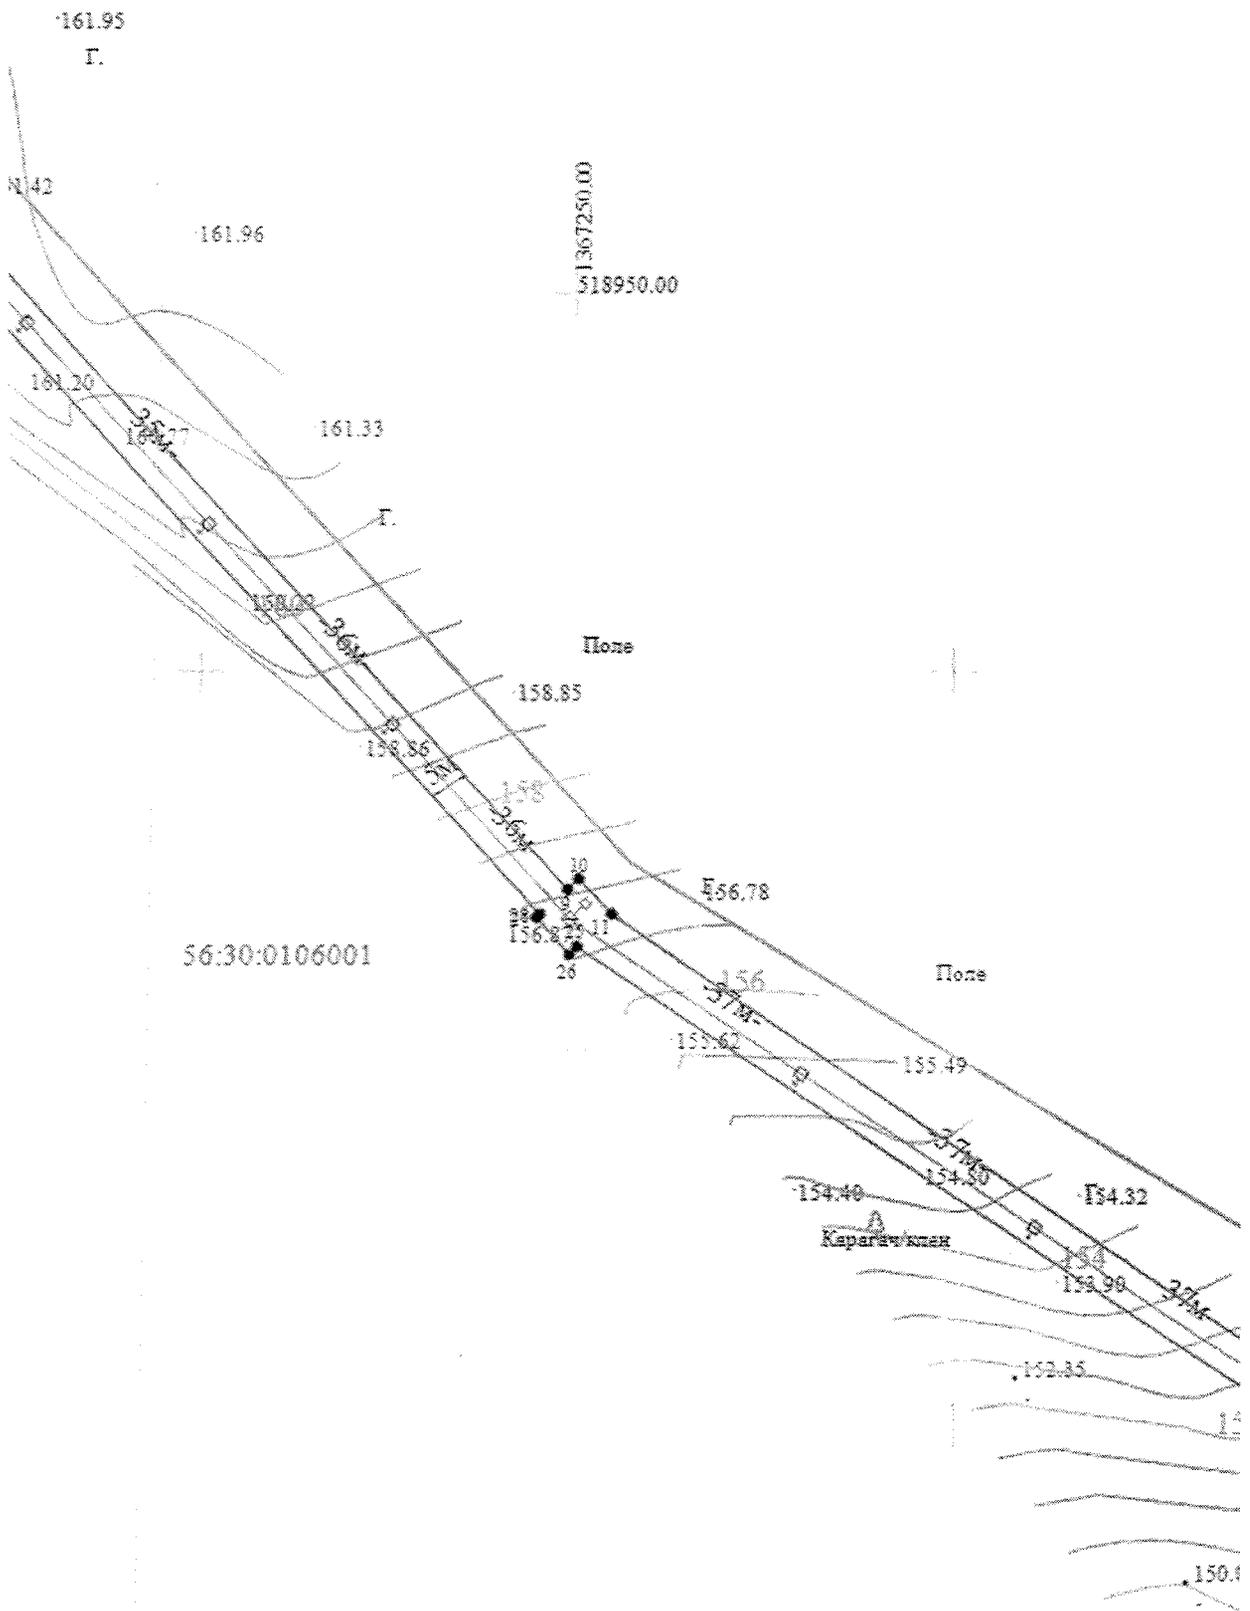


МСК - субъект 56
Масштаб 1:1 000

149 0'




Выносной лист № 3

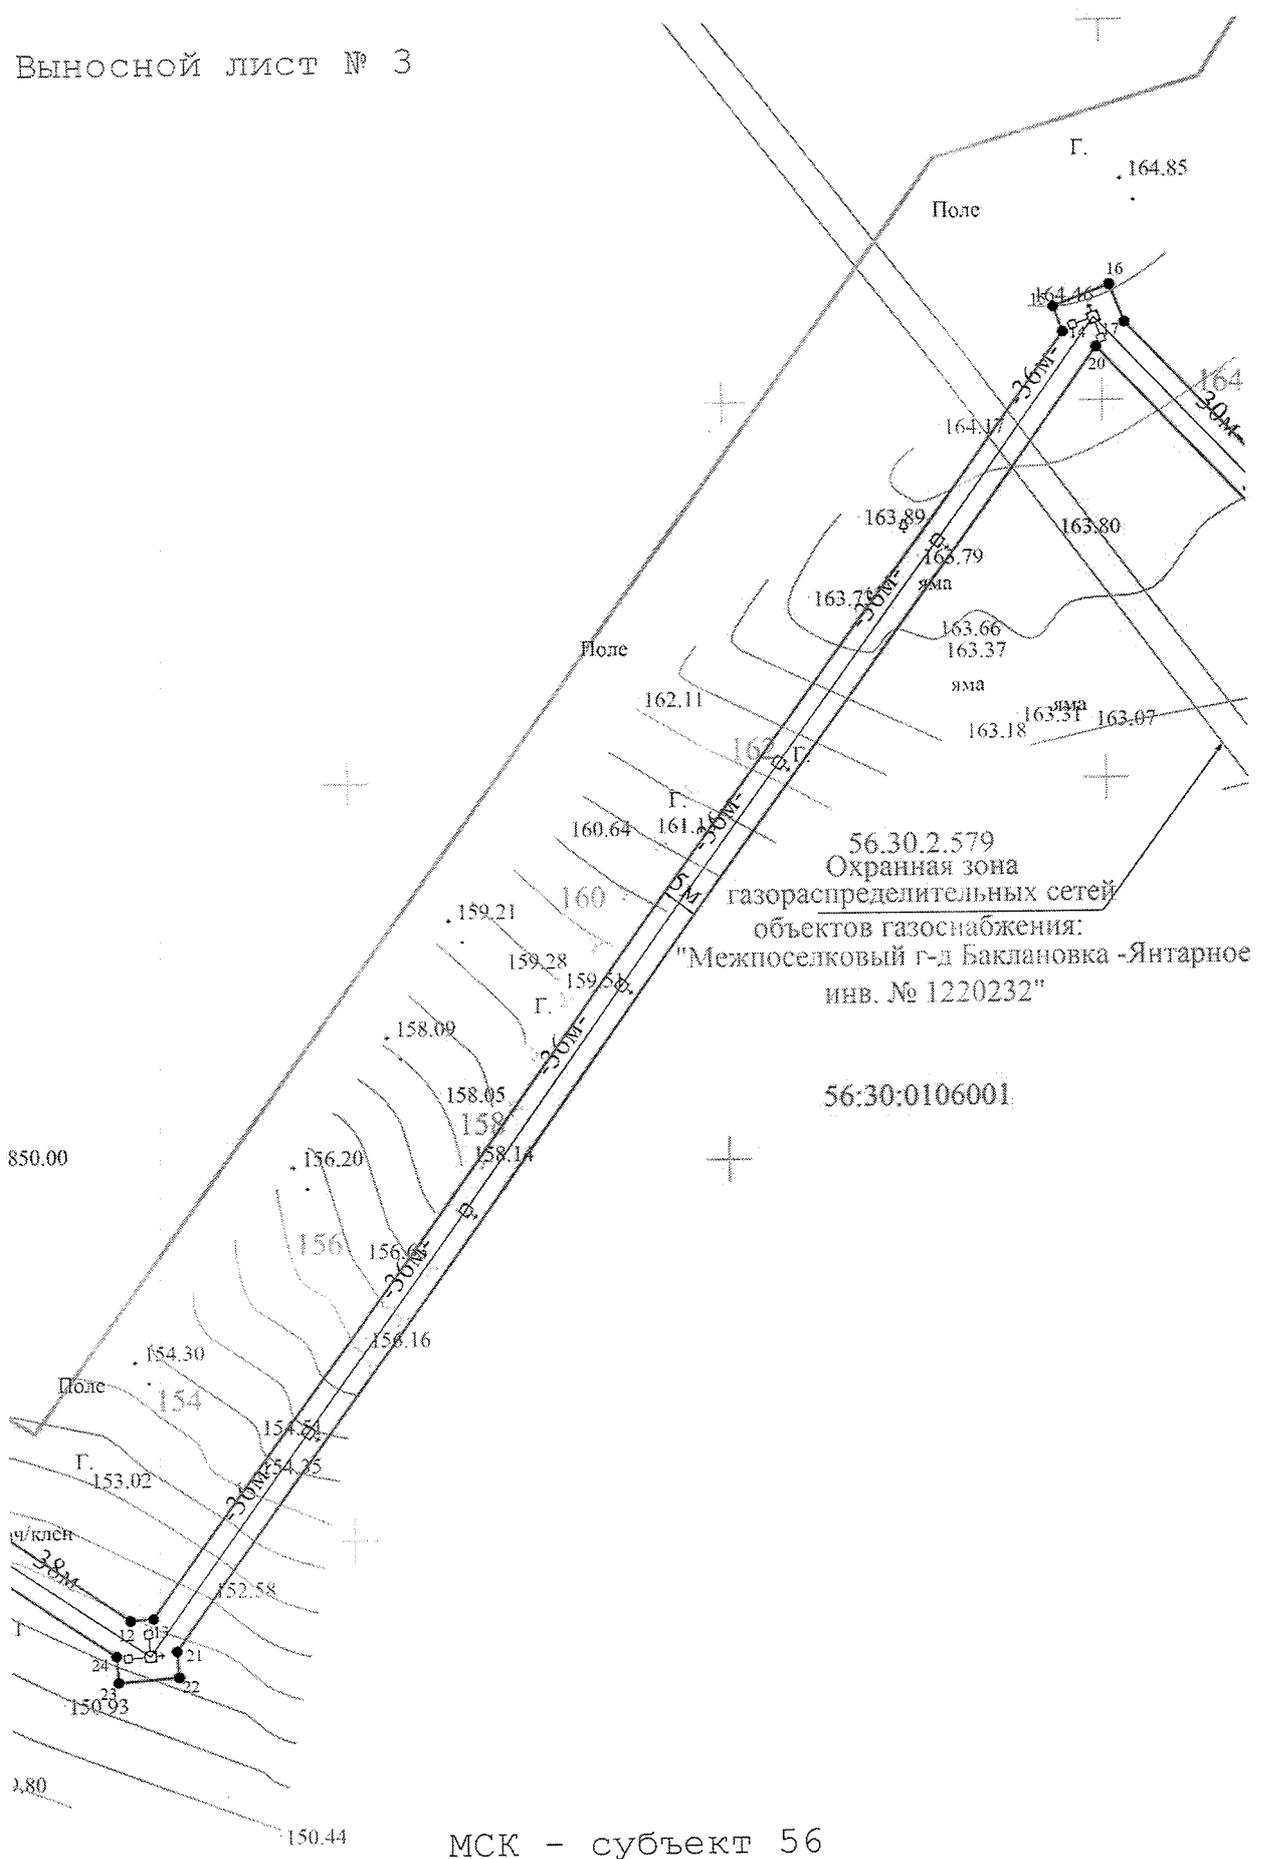


МСК - субъект 56
Масштаб 1:1 000

С
Ю

3.99
Выносной лист № 4

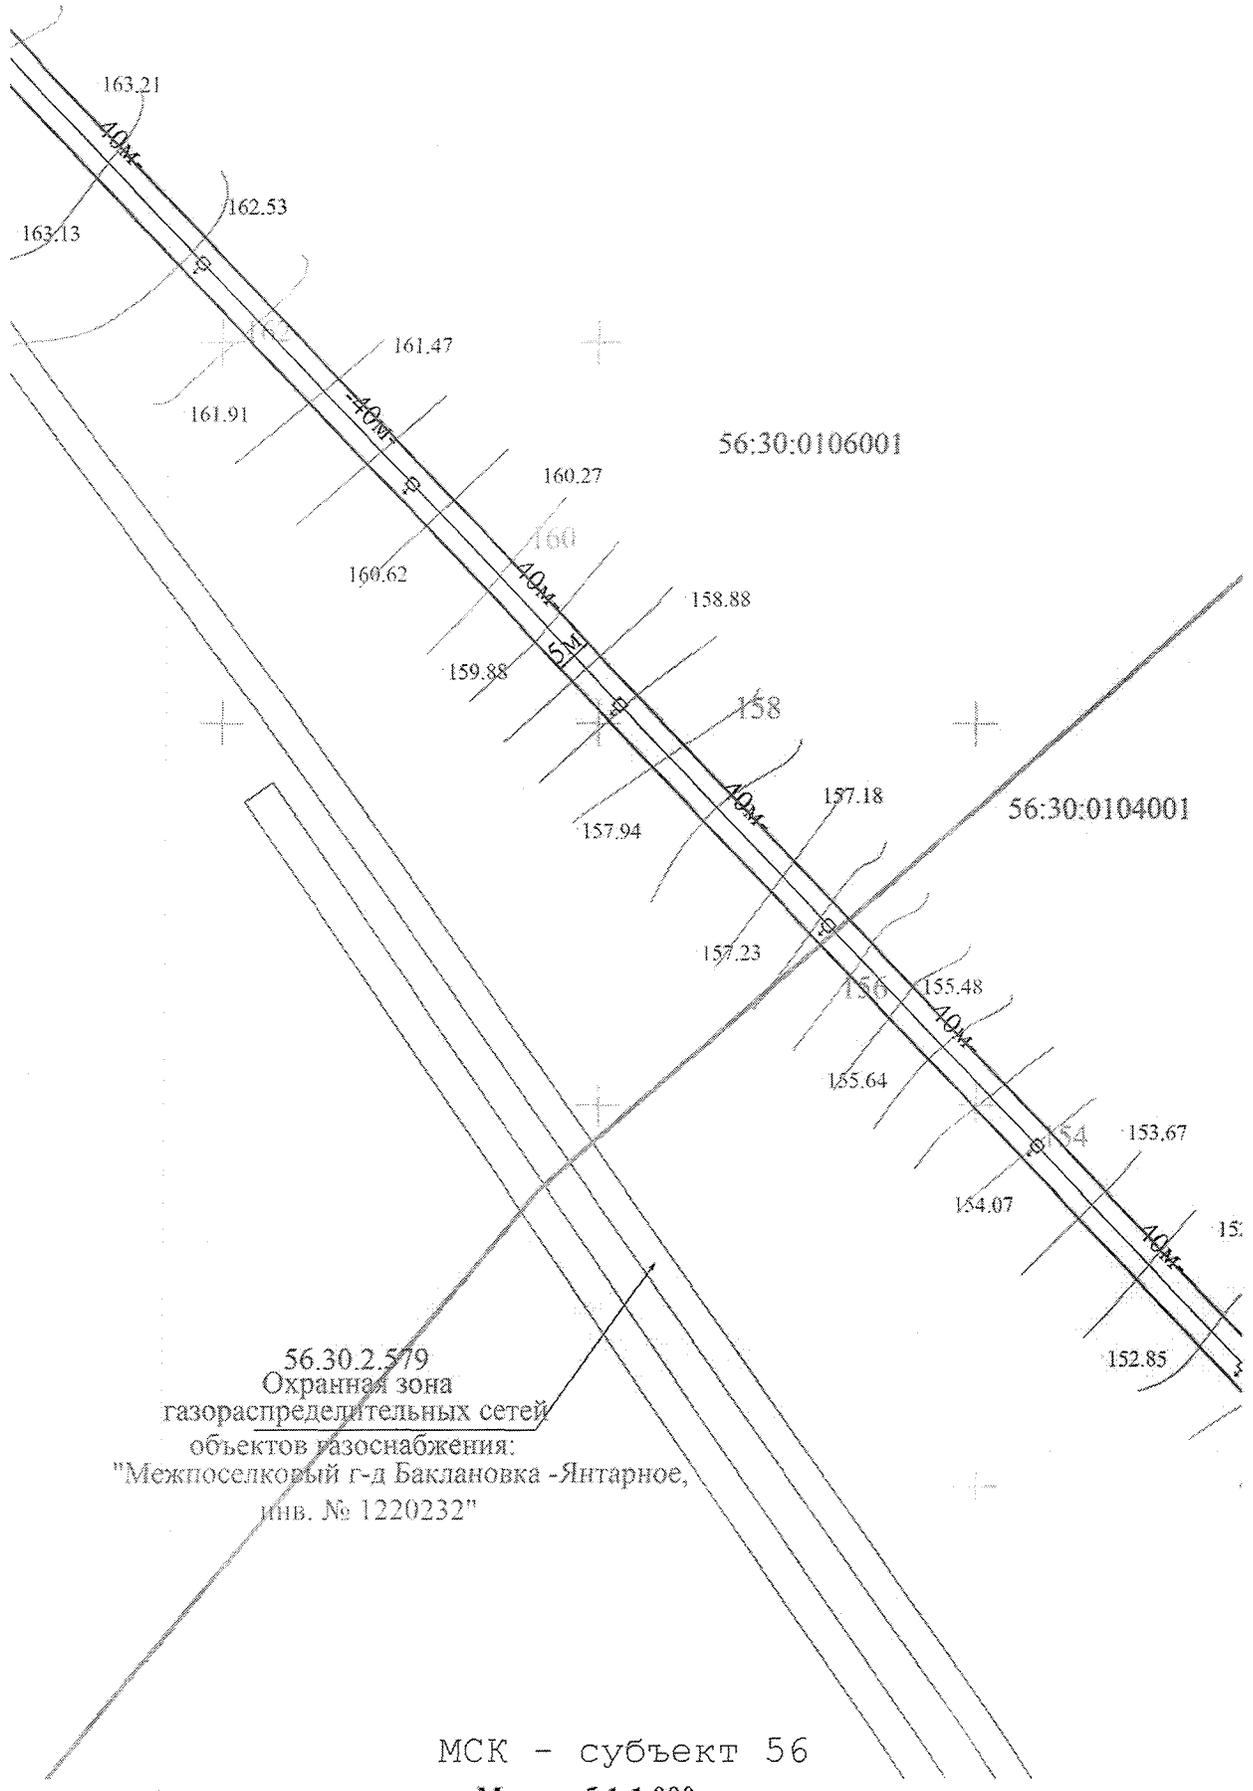

МСК - субъект 56
Масштаб 1:1 000

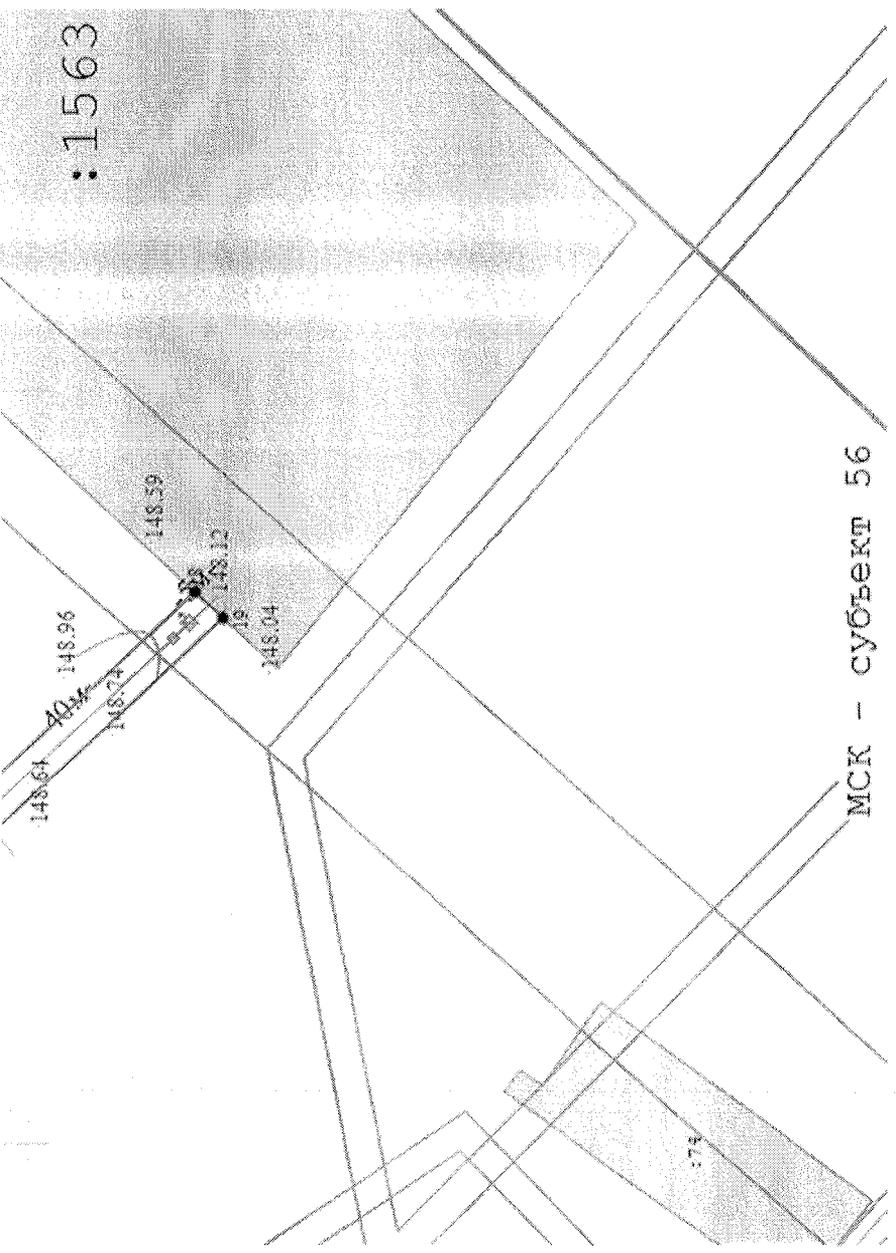

:1563

МСК - субъект 56

Масштаб 1:1 000