



Администрация Сорочинского городского округа Оренбургской области

ПОСТАНОВЛЕНИЕ

от 13.05.2020 № 1054-л

О разрешении на размещение объектов на землях или земельных участках, находящихся в государственной или муниципальной собственности, без предоставления земельных участков и установления сервитутов

В соответствии с пунктом 6 части 1 статьи 39.33, статьями 39.35 - 39.36 Земельного кодекса Российской Федерации, постановлением Правительства Российской Федерации от 03.12.2014 № 1300 «Об утверждении перечня видов объектов, размещение которых может осуществляться на землях или земельных участках, находящихся в государственной или муниципальной собственности, без предоставления земельных участков и установления сервитутов», постановлением Правительства Оренбургской области от 17.03.2016 № 178-п «Об утверждении положения о порядке и условиях размещения объектов на землях или земельных участках, находящихся в государственной или муниципальной собственности, без предоставления земельных участков и установления сервитутов», руководствуясь статьями 32, 35, 40 Устава муниципального образования Сорочинский городской округ Оренбургской области и поданным заявлением (вх. № 01-14/812 от 28.04.2020), администрация Сорочинского городского округа Оренбургской области постановляет:

1. Разрешить Публичному акционерному обществу «Мобильные ТелеСистемы» размещение опоры линии электропередачи классом напряжения до 35 кВ, для организации электроснабжения базовой станции сотовой связи, на землях государственная собственность на которые не разграничена в кадастровом квартале 56:45:0102048 площадью 9 кв.м., местоположением: Оренбургская область, г. Сорочинск, ул. Новая, согласно схеме границ предполагаемых к использованию земель на кадастровом плане территории согласно приложению, сроком на 49 лет, при условии соблюдения градостроительных, строительных норм и правил, требований санитарно-эпидемиологического надзора, пожарной безопасности, экологического надзора и иных требований, установленных законодательством Российской Федерации.

2. Обязать Публичное акционерное общество «Мобильные ТелеСистемы»:

2.1. в случае, если использование земель, указанных в пункте 1 настоящего постановления, привело к порче либо уничтожению плодородного слоя почвы в границах таких земель:

2.1.1. привести такие земли в состояние, пригодное для их использования в соответствии с разрешенным использованием;

2.1.2. выполнить необходимые работы по рекультивации таких земель;

2.2. выполнить контрольную геодезическую съемку выполненных работ и один экземпляр такой геодезической съемки на бумажном и электронном носителе безвозмездно передать в администрацию Сорочинского городского округа

Оренбургской области для размещения в информационной системе обеспечения градостроительной деятельности;

2.3. в случае повреждения целостности дорожного покрытия автомобильных дорог, тротуаров при производстве, работ указанных в п. 1 настоящего постановления, произвести восстановление дорожного покрытия автомобильных дорог, тротуаров и провести мероприятия по предотвращению просадки грунтов;

2.4. установить охранную (защитную) зону объекта, в соответствии с Законодательством Российской Федерации.

3. Досрочное прекращение действия настоящего разрешения возможно по основаниям, предусмотренным законодательством Российской Федерации.

4. Контроль за исполнением настоящего постановления возложить на главного архитектора муниципального образования Сорочинский городской округ Оренбургской области Крестьянова А.Ф.

5. Постановление вступает в силу со дня подписания и подлежит размещению на Портале муниципального образования Сорочинский городской округ Оренбургской области в сети «Интернет» (www.sorochinsk56.ru).

Глава муниципального образования
Сорочинский городской округ



Т.П. Мелентьева



Разослано: в дело, прокуратуре, Управлению архитектуры, Рябых Е.С., заявителю, Управление Росреестра по Оренбургской области.

Приложение
к постановлению администрации
Сорочинского городского округа
Оренбургской области
от 13.05.2020 № 1054-л

**Схема границ предполагаемых к использованию земель или части
земельного участка на кадастровом плане территории**

Условный номер земельного участка :ЗУ1		
Площадь земельного участка 9 м ²		
Обозначение характерных точек границ	Координаты, м	
	X	Y
1	2	3
(1)		
1	498025.76	1377061.55
2	498024.10	1377062.65
3	498023.53	1377061.82
4	498025.20	1377060.71
1	498025.76	1377061.55
(2)		
5	498137.89	1377086.68
6	498137.89	1377087.68
7	498135.89	1377087.68
8	498135.89	1377086.68
5	498137.89	1377086.68
(3)		
9	498136.76	1377055.97
10	498137.52	1377056.60
11	498136.23	1377058.12
12	498135.46	1377057.49
9	498136.76	1377055.97
(4)		
13	498050.10	1377061.20
14	498049.09	1377061.20
15	498049.09	1377060.20
16	498050.10	1377060.20
13	498050.10	1377061.20
(5)		
17	498079.72	1377059.24
18	498079.72	1377060.24
19	498078.71	1377060.24
20	498078.71	1377059.24
17	498079.72	1377059.24
(6)		
21	498109.88	1377057.61
22	498109.88	1377058.60
23	498108.87	1377058.60
24	498108.87	1377057.61
21	498109.88	1377057.61

Основной лист

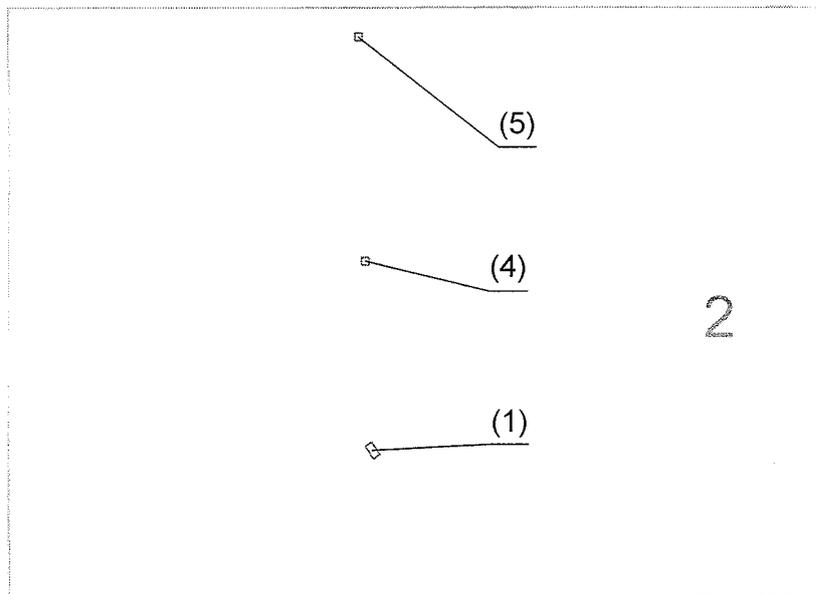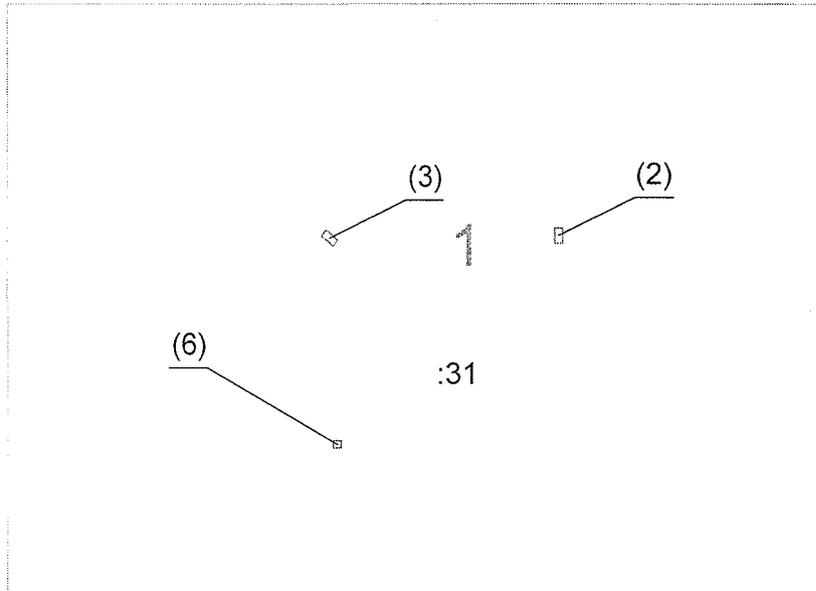

Система координат: МСК - субъект 56
Масштаб 1:1000

Условные обозначения:




— область выносного листа,

23

— номер выносного листа.

Выносной лист №1

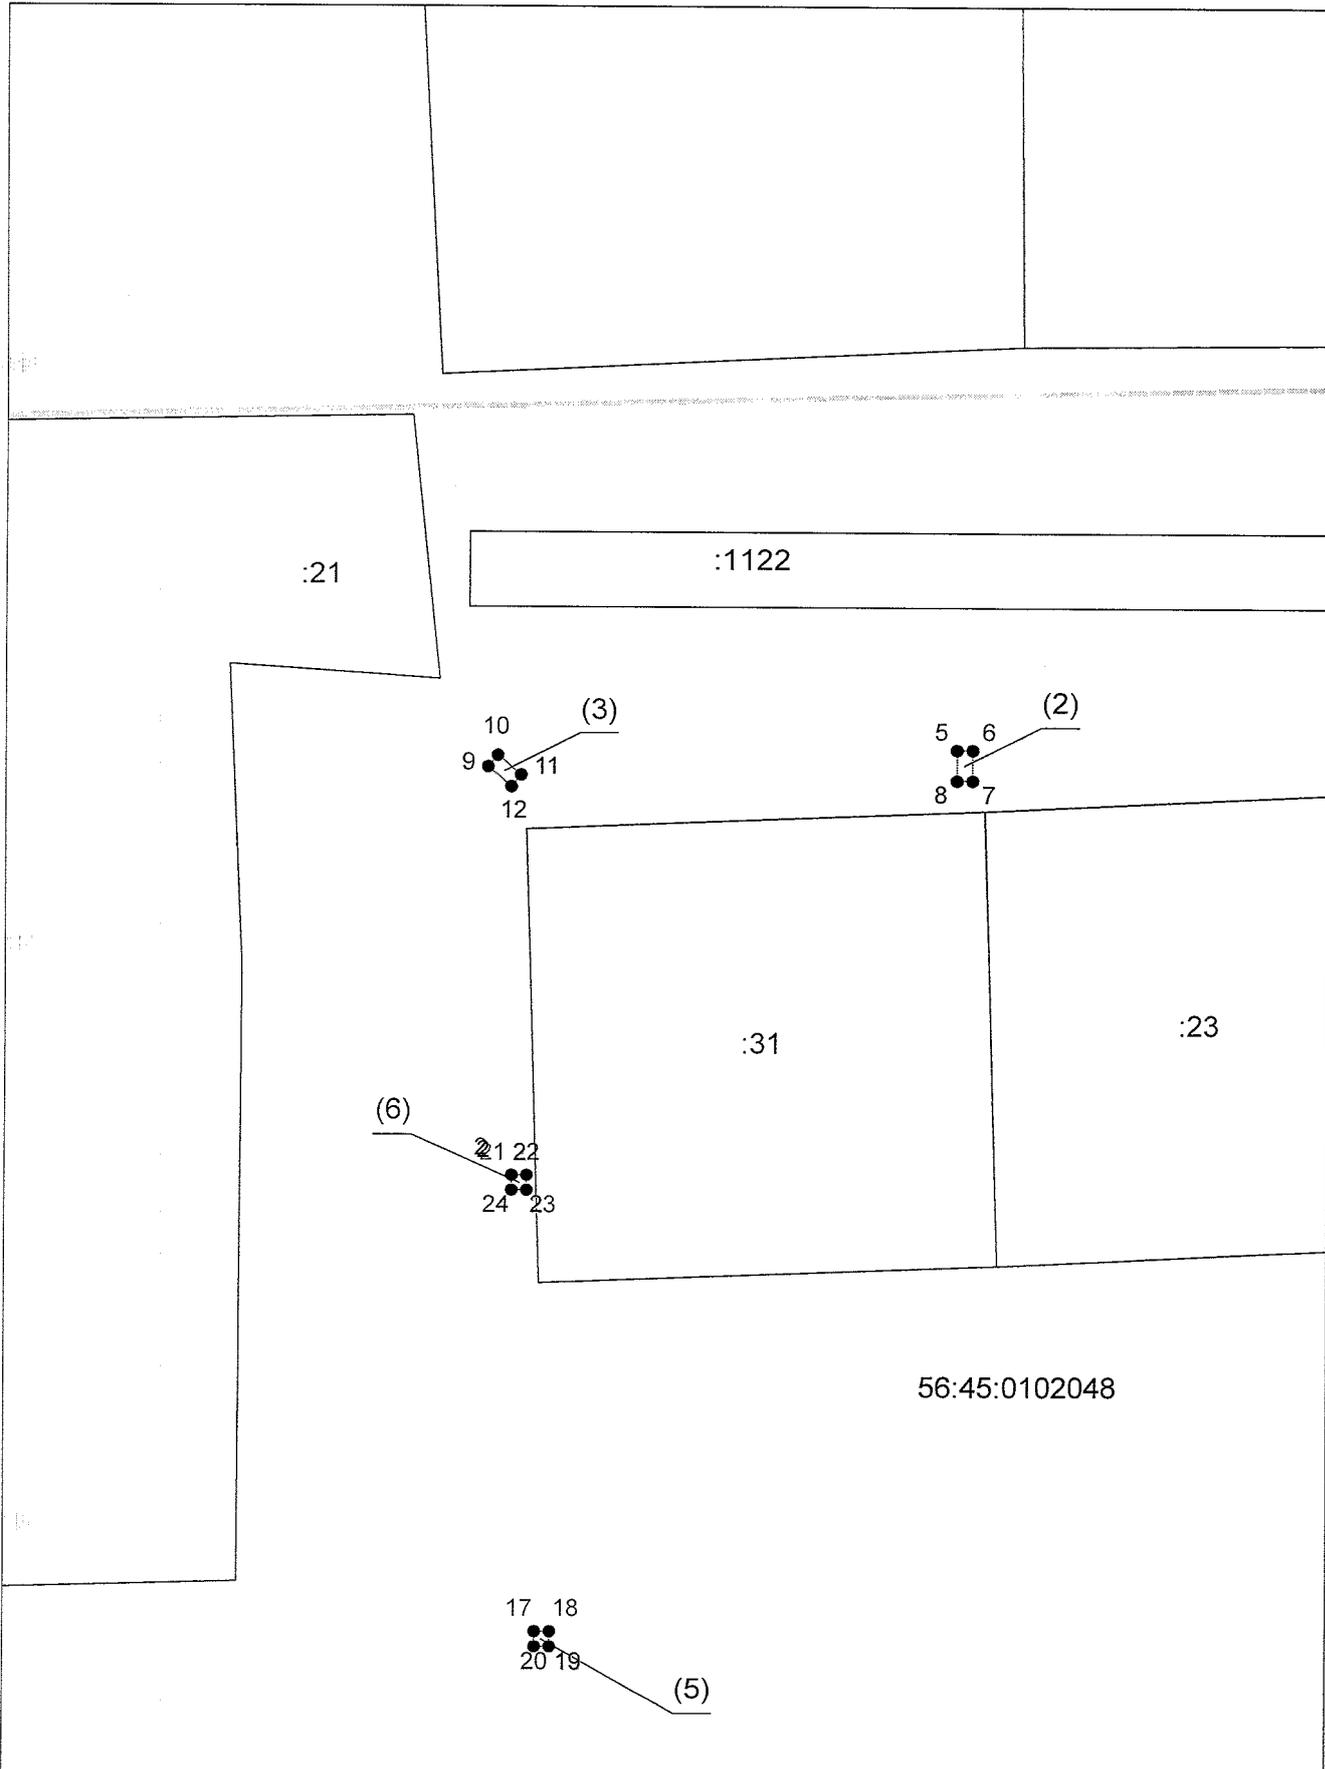


Система координат: МСК - субъект 56

Масштаб 1:500


Условные обозначения приведены на отдельной странице в конце раздела.

Выносной лист №2

56:45:0102048

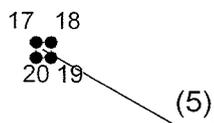


:1122

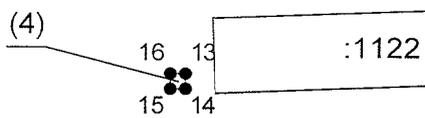

56:45:0102048

30

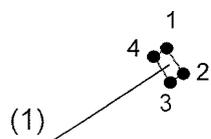

Система координат: МСК - субъект 56

Масштаб 1:500

Условные обозначения приведены на отдельной странице в конце раздела.

Условные обозначения:

-  – граница образуемого земельного участка,
-  – граница учтенного земельного участка,
-  – граница кадастрового квартала,
-  – характерная точка границы земельного участка.