

Администрация Сорочинского городского округа Оренбургской области

ПОСТАНОВЛЕНИЕ

от 17.07.2020 № 1926-н

Об утверждении схемы расположения земельного участка на кадастровом плане территории

В соответствии пунктом 6 статьи 11.4, статьей 11.10 Земельного кодекса Российской Федерации, статьей 16 Федерального закона от 06.10.2003 № 131-ФЗ «Об общих принципах организации местного самоуправления в Российской Федерации», приказом Министерства экономического развития Российской Федерации от 01.09.2014 № 540 «Об утверждении классификатора видов разрешенного использования земельных участков», руководствуясь статьями 32, 35, 40 Устава муниципального образования Сорочинский городской округ Оренбургской области, на основании поданных заявлений через от 17.06.2020 № 56/527 от 14.07.2020 № 56/527-1 (вх. № 4173 от 18.06.2020, № 4832 от 14.07.2020), администрация Сорочинского городского округа Оренбургской области постановляет:

1. Утвердить схему расположения земельного участка на кадастровом плане территории, образуемого путем раздела земельного участка с кадастровым номером 56:45:0101044:29 с сохранением его в измененных границах:

1.1. условный номер образуемого земельного участка 56:45:0101044:29:3У1, площадью 24 743 кв. м., расположенного по адресу: Российская Федерация, Оренбургская область, Сорочинский городской округ, г. Сорочинск, ул. Дзержинского, 91. Разрешенное использование: для несельскохозяйственных целей (Сорочинская нефтебаза). Категория земель: земли населенных пунктов.

2. Настоящее постановление дает право публичному акционерному обществу «Акционерная нефтяная Компания «Башнефть» на обращение без доверенности с заявлением о государственном кадастровом учете образуемого земельного участка и о государственной регистрации права муниципальной собственности на образуемый земельный участок.

3. Контроль за исполнением настоящего постановления возложить на главного архитектора муниципального образования Сорочинский городской округ Оренбургской области Крестьянова Александра Федотовича.

4. Настоящее постановление вступает в силу со дня его подписания и подлежит размещению на Портале муниципального образования Сорочинский городской округ Оренбургской области в сети «Интернет» (www.sorochinsk56.ru).

И.о. главы муниципального образования
Сорочинский городской округ – первый
заместитель главы администрации городского
округа по оперативному управлению
муниципальным хозяйством

А.А. Богданов

Утверждена

(наименование документа об утверждении, включая наименования

органов государственной власти или органов местного

самоуправления, принявших решение об утверждении схемы


или подписавших соглашение о перераспределении земельных участков)

от 17.07.2010

№ 1926-н

**Схема расположения земельного участка или земельных участков
на кадастровом плане территории**

Условный номер земельного участка — 56:45:0101044:29:3У1		
Площадь земельного участка 24743 м ²		
Обозначение характерных точек границ	Координаты, м	
	X	Y
1	2	3
1	502886,90	1375463,80
2	502882,30	1375469,15
3	502882,55	1375470,35
4	502936,33	1375518,87
5	502925,13	1375532,18
6	502925,36	1375532,37
7	502920,95	1375537,61
8	502912,96	1375548,02
9	502913,69	1375548,65
10	502910,60	1375552,22
11	502910,02	1375551,72
12	502907,78	1375554,55
13	502907,62	1375555,35
14	502824,51	1375639,38
15	502818,41	1375634,34
16	502802,55	1375619,14
17	502798,56	1375620,24
18	502793,90	1375616,03
19	502793,39	1375610,17
20	502762,37	1375586,38
21	502728,20	1375564,90
22	502755,59	1375511,02
23	502745,02	1375498,47
24	502737,62	1375486,75
25	502741,24	1375483,49
26	502799,47	1375419,27
27	502833,60	1375446,35
28	502837,45	1375452,61
29	502834,10	1375461,65
30	502855,95	1375480,40
31	502877,00	1375455,60
1	502886,90	1375463,80

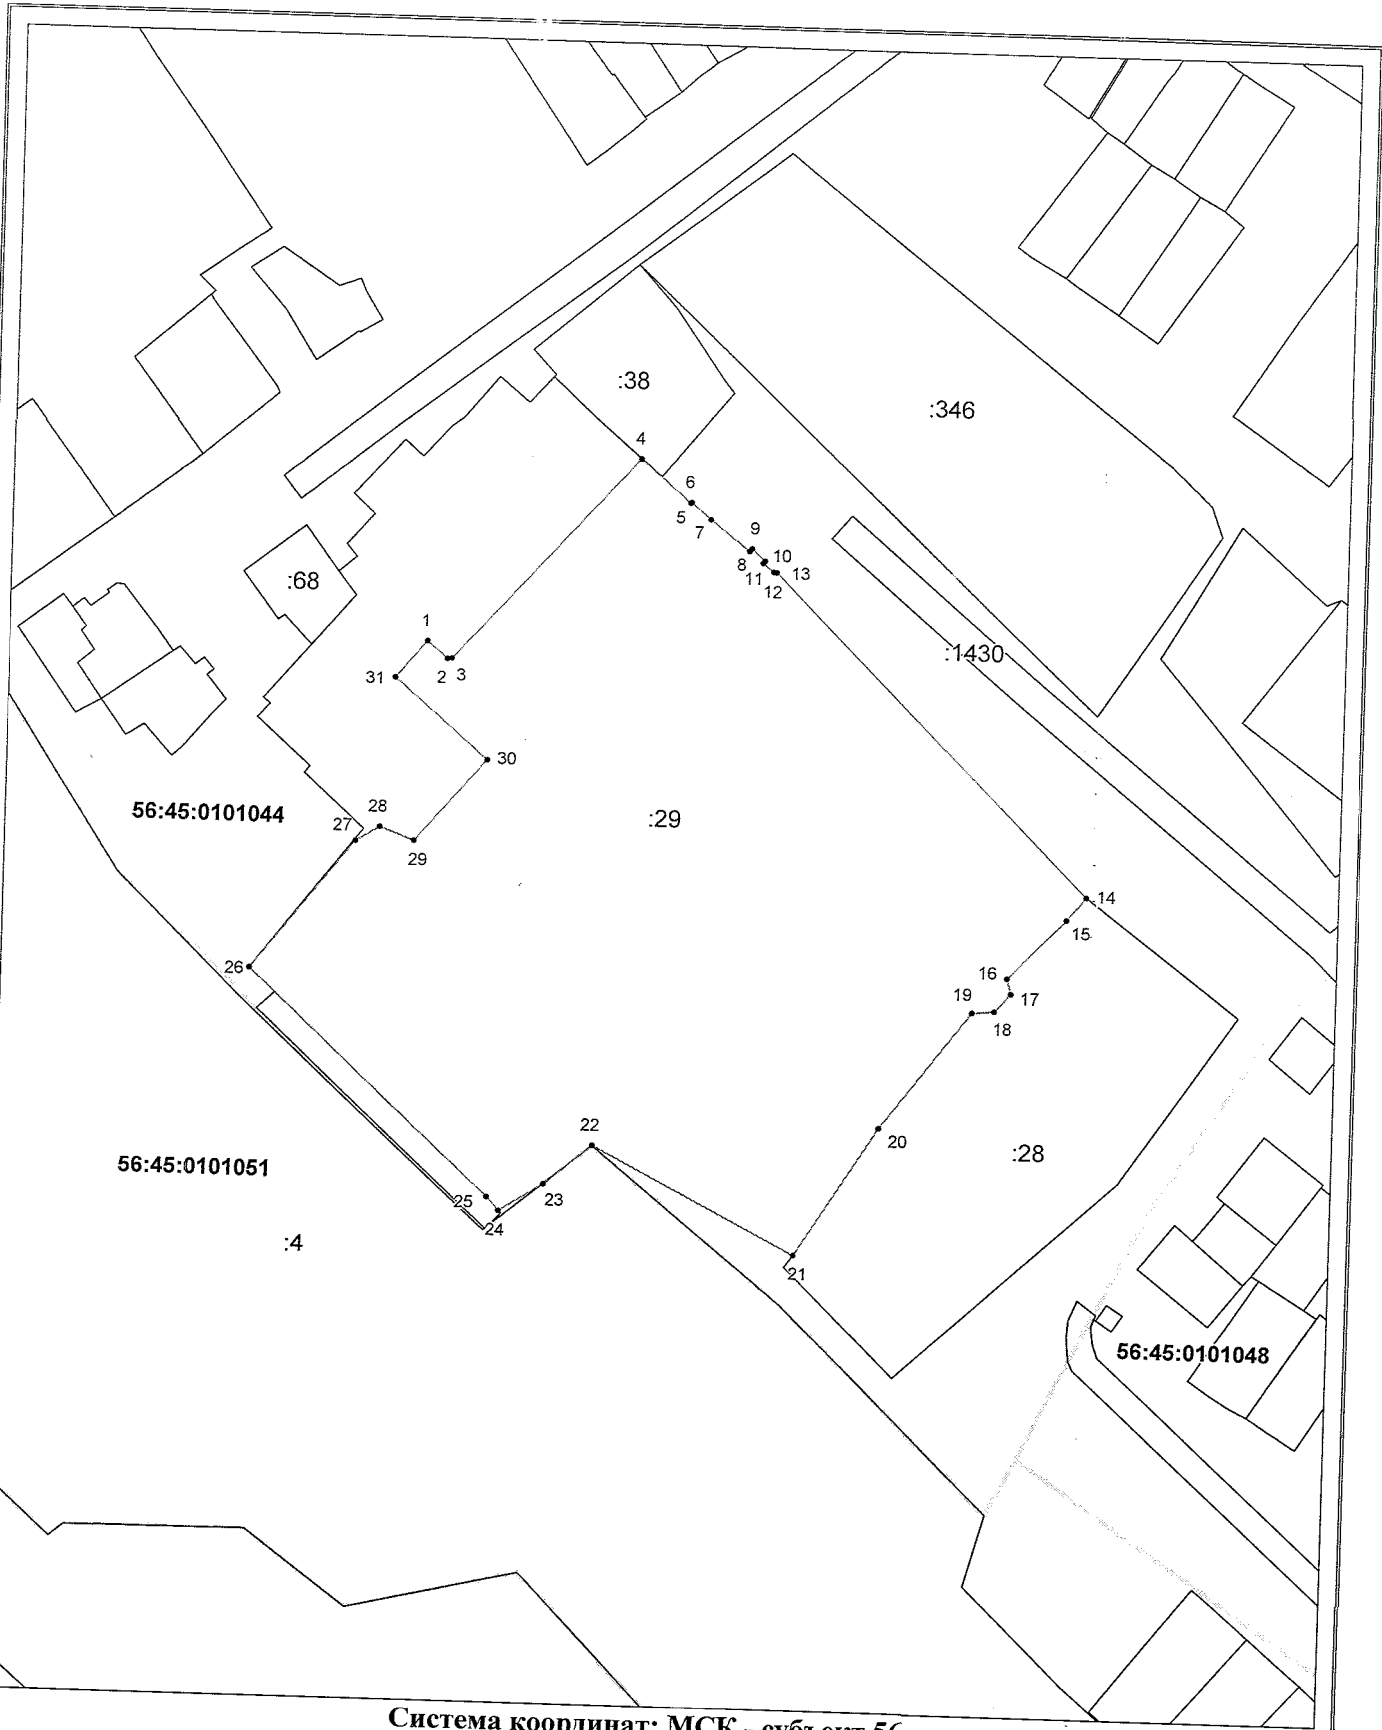

Система координат: МСК - субъект 56
 Масштаб 1:2000

Условные обозначения:

- граница образуемого земельного участка,
- граница учтенного земельного участка,
- граница кадастрового квартала,
- — характерная точка границы земельного участка.