



Администрация Сорочинского городского округа Оренбургской области

ПО С Т А Н О В Л Е Н И Е

от 21.07.2020 № 1947-п

О разрешении на размещение объектов на землях или земельных участках, находящихся в государственной или муниципальной собственности, без предоставления земельных участков и установления сервитутов

В соответствии с частью 1 статьи 39.33, статьями 39.35 - 39.36 Земельного кодекса Российской Федерации, постановлением Правительства Российской Федерации от 03.12.2014 № 1300 «Об утверждении перечня видов объектов, размещение которых может осуществляться на землях или земельных участках, находящихся в государственной или муниципальной собственности, без предоставления земельных участков и установления сервитутов», постановлением Правительства Оренбургской области от 17.03.2016 № 178-п «Об утверждении положения о порядке и условиях размещения объектов на землях или земельных участках, находящихся в государственной или муниципальной собственности, без предоставления земельных участков и установления сервитутов», руководствуясь статьями 32, 35, 40 Устава муниципального образования Сорочинский городской округ Оренбургской области и поданным заявлением № 25-08/1333 от 09.07.2020 (вх. № 01-14/1443 от 13.07.2020), администрация Сорочинского городского округа Оренбургской области постановляет:

1. Разрешить Государственному унитарному предприятию коммунальных электрических сетей Оренбургской области «Оренбургкоммунэлектросеть» (филиал Государственного унитарного предприятия коммунальных электрических сетей Оренбургской области «Оренбургкоммунэлектросеть» - Сорочинские коммунальные электрические сети) размещение (строительство) ВЛЗ-10 кВ фидер 8 ПС «Сорочинская» на землях государственная собственность на которые не разграничена, в кадастровом квартале 56:45:0101067 протяженностью 1270 кв.м., местоположением: Оренбургская область, г. Сорочинск, ул. Калинина согласно схеме границ предполагаемых к использованию земель на кадастровом плане территории согласно приложению, сроком на 49 лет, в целях размещения (строительства) ВЛЗ-10 кВ фидер 8 ПС «Сорочинская» при условии соблюдения градостроительных, строительных норм и правил, требований санитарно-эпидемиологического надзора, пожарной безопасности, экологического надзора и иных требований, установленных законодательством Российской Федерации.

2. Обязать Государственное унитарное предприятие коммунальных электрических сетей Оренбургской области «Оренбургкоммунэлектросеть» (филиал Государственного унитарного предприятия коммунальных электрических сетей Оренбургской области «Оренбургкоммунэлектросеть» - Сорочинские коммунальные электрические сети):

2.1. в случае, если использование земель, указанных в пункте 1 настоящего постановления, привело к порче либо уничтожению плодородного слоя почвы в границах таких земель:

2.1.1. привести такие земли в состояние, пригодное для их использования в соответствии с разрешенным использованием;

2.1.2. выполнить необходимые работы по рекультивации таких земель;

2.2. выполнить контрольную геодезическую съемку выполненных работ и один экземпляр такой геодезической съемки на бумажном и электронном носителе безвозмездно передать в администрацию Сорочинского городского округа Оренбургской области для размещения в информационной системе обеспечения градостроительной деятельности;

2.3. в случае повреждения целостности дорожного покрытия автомобильных дорог, тротуаров при производстве, работ указанных в п. 1 настоящего постановления, произвести восстановление дорожного покрытия автомобильных дорог, тротуаров и провести мероприятия по предотвращению просадки грунтов;

2.4. установить охранную (защитную) зону объекта электросетевого хозяйства, в соответствии с Законодательством Российской Федерации.

3. Досрочное прекращение действия настоящего разрешения возможно по основаниям, предусмотренным законодательством Российской Федерации.

4. Контроль за исполнением настоящего постановления возложить на главного архитектора муниципального образования Сорочинский городской округ Оренбургской области Крестьянова А.Ф.

5. Постановление вступает в силу со дня подписания и подлежит размещению на Портале муниципального образования Сорочинский городской округ Оренбургской области в сети «Интернет» (www.sorochinsk56.ru).

Глава муниципального образования
Сорочинский городской округ




Т.П. Мелентьева

Ведомость координат характерных (поворотных) точек.

Объект: Строительство ВЛЗ-10 кВ фидер №8 ПС "Сорочинская" по адресу: г. Сорочинск,
ул. Калинина

Обозначение характерных точек границ	Координата X	Координата Y
1	501267.5145	1377011.3582
2	501313.1151	1376968.6227
3	501360.7563	1376924.8997
4	501367.3564	1376932.4122
5	501319.1169	1376976.6474
6	501274.1423	1377018.8464
1	501267.5145	1377011.3582

**Объект: Строительство ВЛЗ-10 кВ ф.№8 ПС "Сорочинская"
по адресу: г. Сорочинск, ул. Калинина**

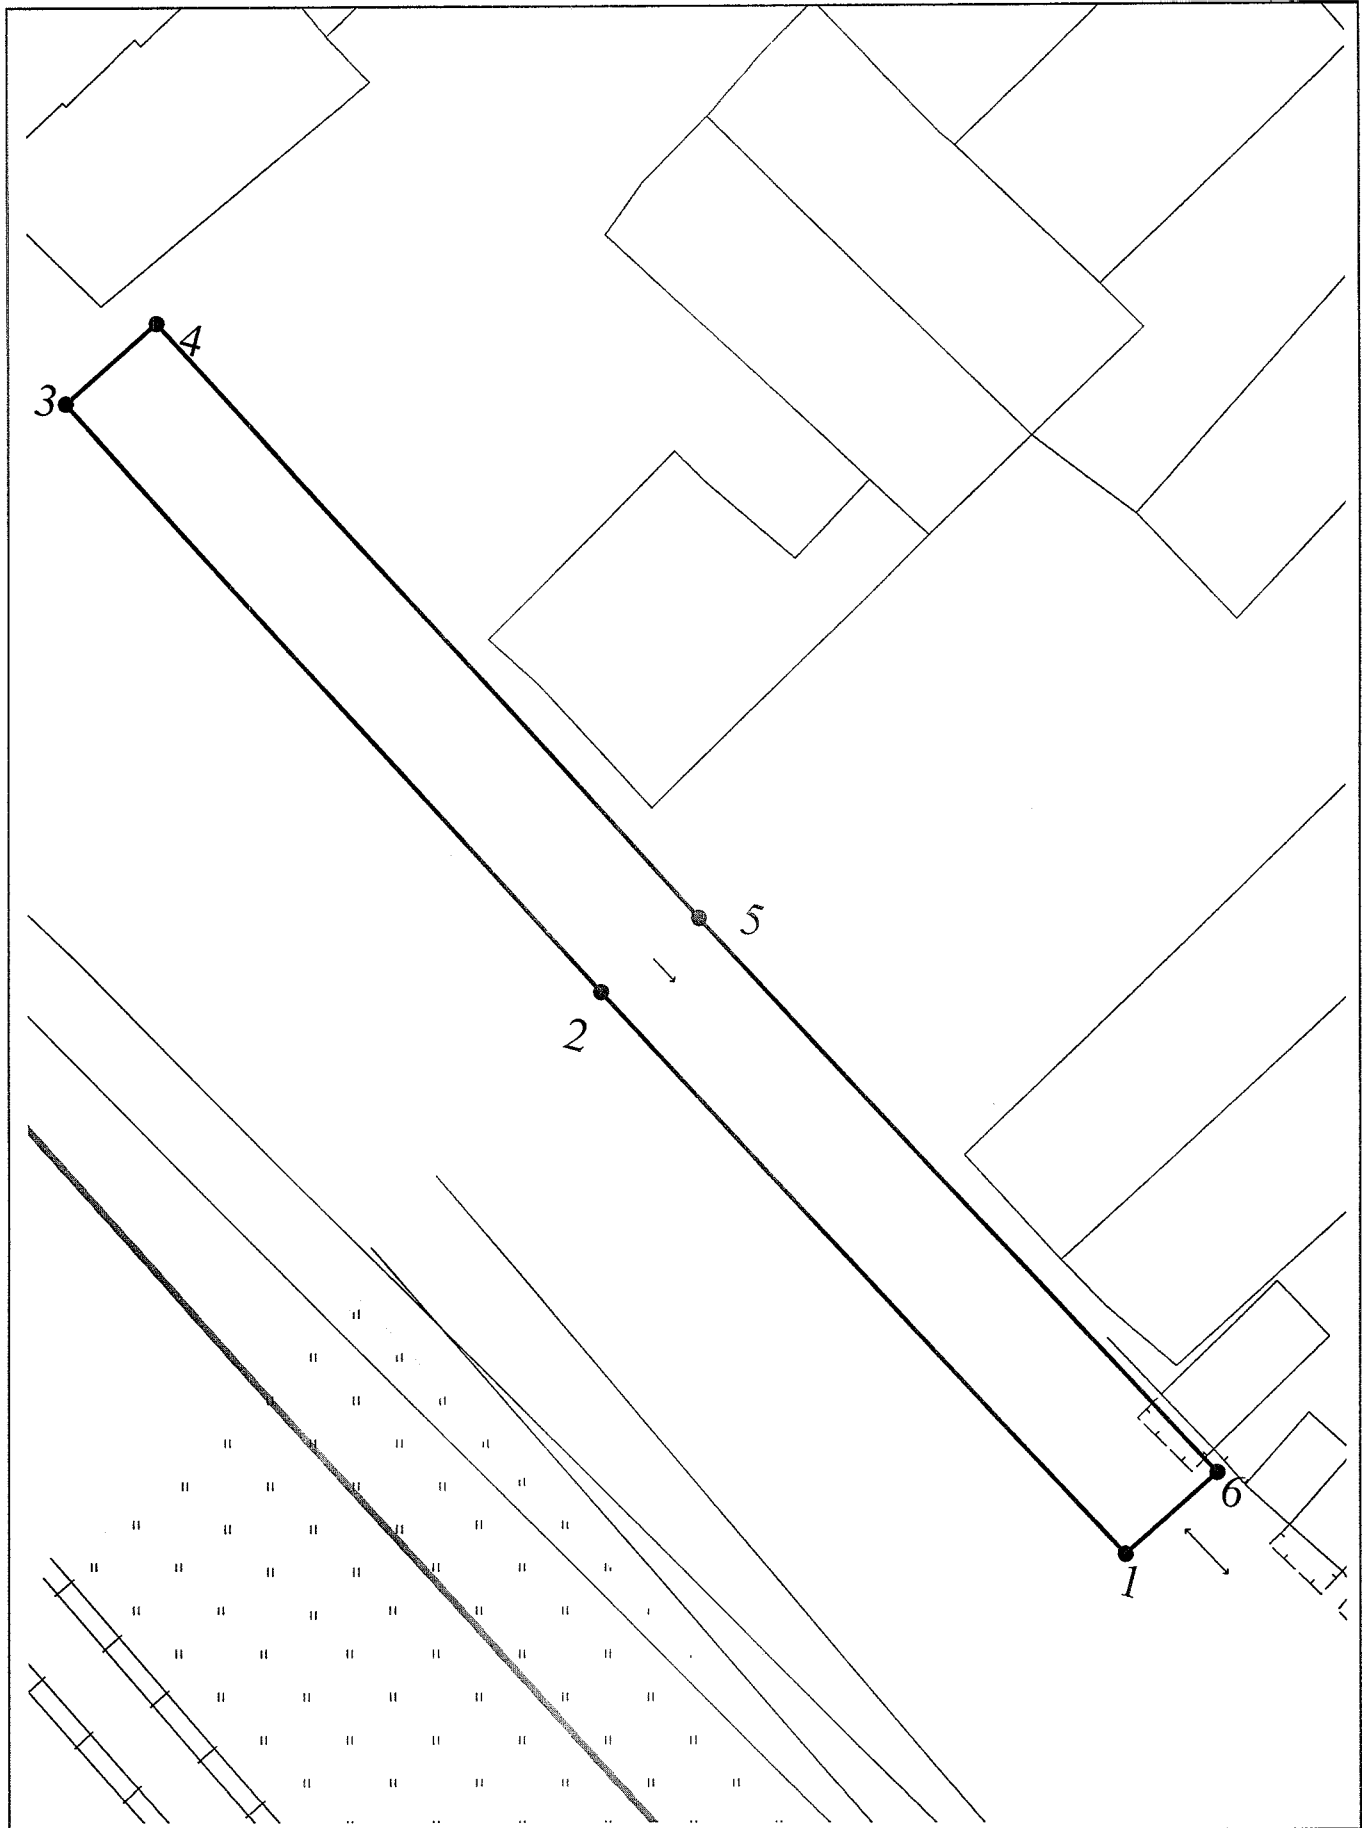

Система координат: МСК - субъект 56
Масштаб 1:500

Условные обозначения:

- граница образуемого земельного участка,
- - характерная точка границы земельного участка.