



Администрация Сорочинского городского округа Оренбургской области

ПОСТАНОВЛЕНИЕ

от 09.11.2020 № 2613-н

Об утверждении схемы расположения земельного участка на кадастровом плане территории

В соответствии со статьей 11.10 Земельного кодекса Российской Федерации, статьей 16 Федерального закона от 06.10.2003 № 131-ФЗ «Об общих принципах организации местного самоуправления в Российской Федерации», приказом Министерства экономического развития Российской Федерации от 01.09.2014 № 540 «Об утверждении классификатора видов разрешенного использования земельных участков», руководствуясь статьями 32, 35, 40 Устава муниципального образования Сорочинский городской округ Оренбургской области, на основании поданного заявления через МКУ «МФЦ» г. Сорочинска Оренбургской области от 03.10.2020 № 01431050 (вх. № 01-14/2266 от 05.10.2020), администрация Сорочинского городского округа Оренбургской области постановляет:

1. Утвердить схему расположения земельного участка на кадастровом плане территории, в территориальной зоне «П-2. Производственная зона легкой и строительной промышленности», условный номер земельного участка 56:30:0401001:3У1, площадью 9621 кв. м., местоположением: Российская Федерация, Оренбургская область, Сорочинский городской округ, с. Гамалеевка, ул. Молодежная, 17С. Разрешенное использование: служебные гаражи (код 4.9). Категория земель: земли населенных пунктов.

2. Настоящее постановление дает право Турову Вячеславу Николаевичу на обращение без доверенности с заявлением о государственном кадастровом учете образуемого земельного участка и о государственной регистрации права муниципальной собственности на образуемый земельный участок

3. Контроль за исполнением настоящего постановления возложить на главного архитектора муниципального образования Сорочинский городской округ Оренбургской области Крестьянова А.Ф.

4. Настоящее постановление вступает в силу со дня его подписания и подлежит размещению на Портале муниципального образования Сорочинский городской округ Оренбургской области в сети «Интернет» (www.sorochinsk56.ru).

Глава муниципального образования
Сорочинский городской округ

Т.П. Мелентьева

Разослано: в дело, Управлению архитектуры, прокуратуре, заявителю, Рябых Е.С.

Утверждена

(наименование документа об утверждении, включая наименования

органов государственной власти или органов местного

самоуправления, принявших решение об утверждении схемы


или подписавших соглашение о перераспределении земельных участков)

от 09.11.2020

№ 2613-н

**Схема расположения земельного участка или земельных участков
на кадастровом плане территории**

Условный номер земельного участка — 56:30:0000000:3У1		
Площадь земельного участка 9621 м ²		
Обозначение характерных точек границ	Координаты, м	
	X	Y
1	2	3
1	485007,65	1396797,27
2	485011,45	1396816,45
3	485006,41	1396820,71
4	484959,10	1396827,38
5	484962,72	1396851,71
6	484879,69	1396860,34
7	484870,41	1396861,61
8	484872,45	1396888,46
9	484849,78	1396887,93
10	484846,87	1396867,98
11	484828,42	1396870,12
12	484830,05	1396889,44
13	484772,51	1396894,39
14	484769,23	1396843,65
15	484895,87	1396832,66
16	484894,41	1396813,19
1	485007,65	1396797,27

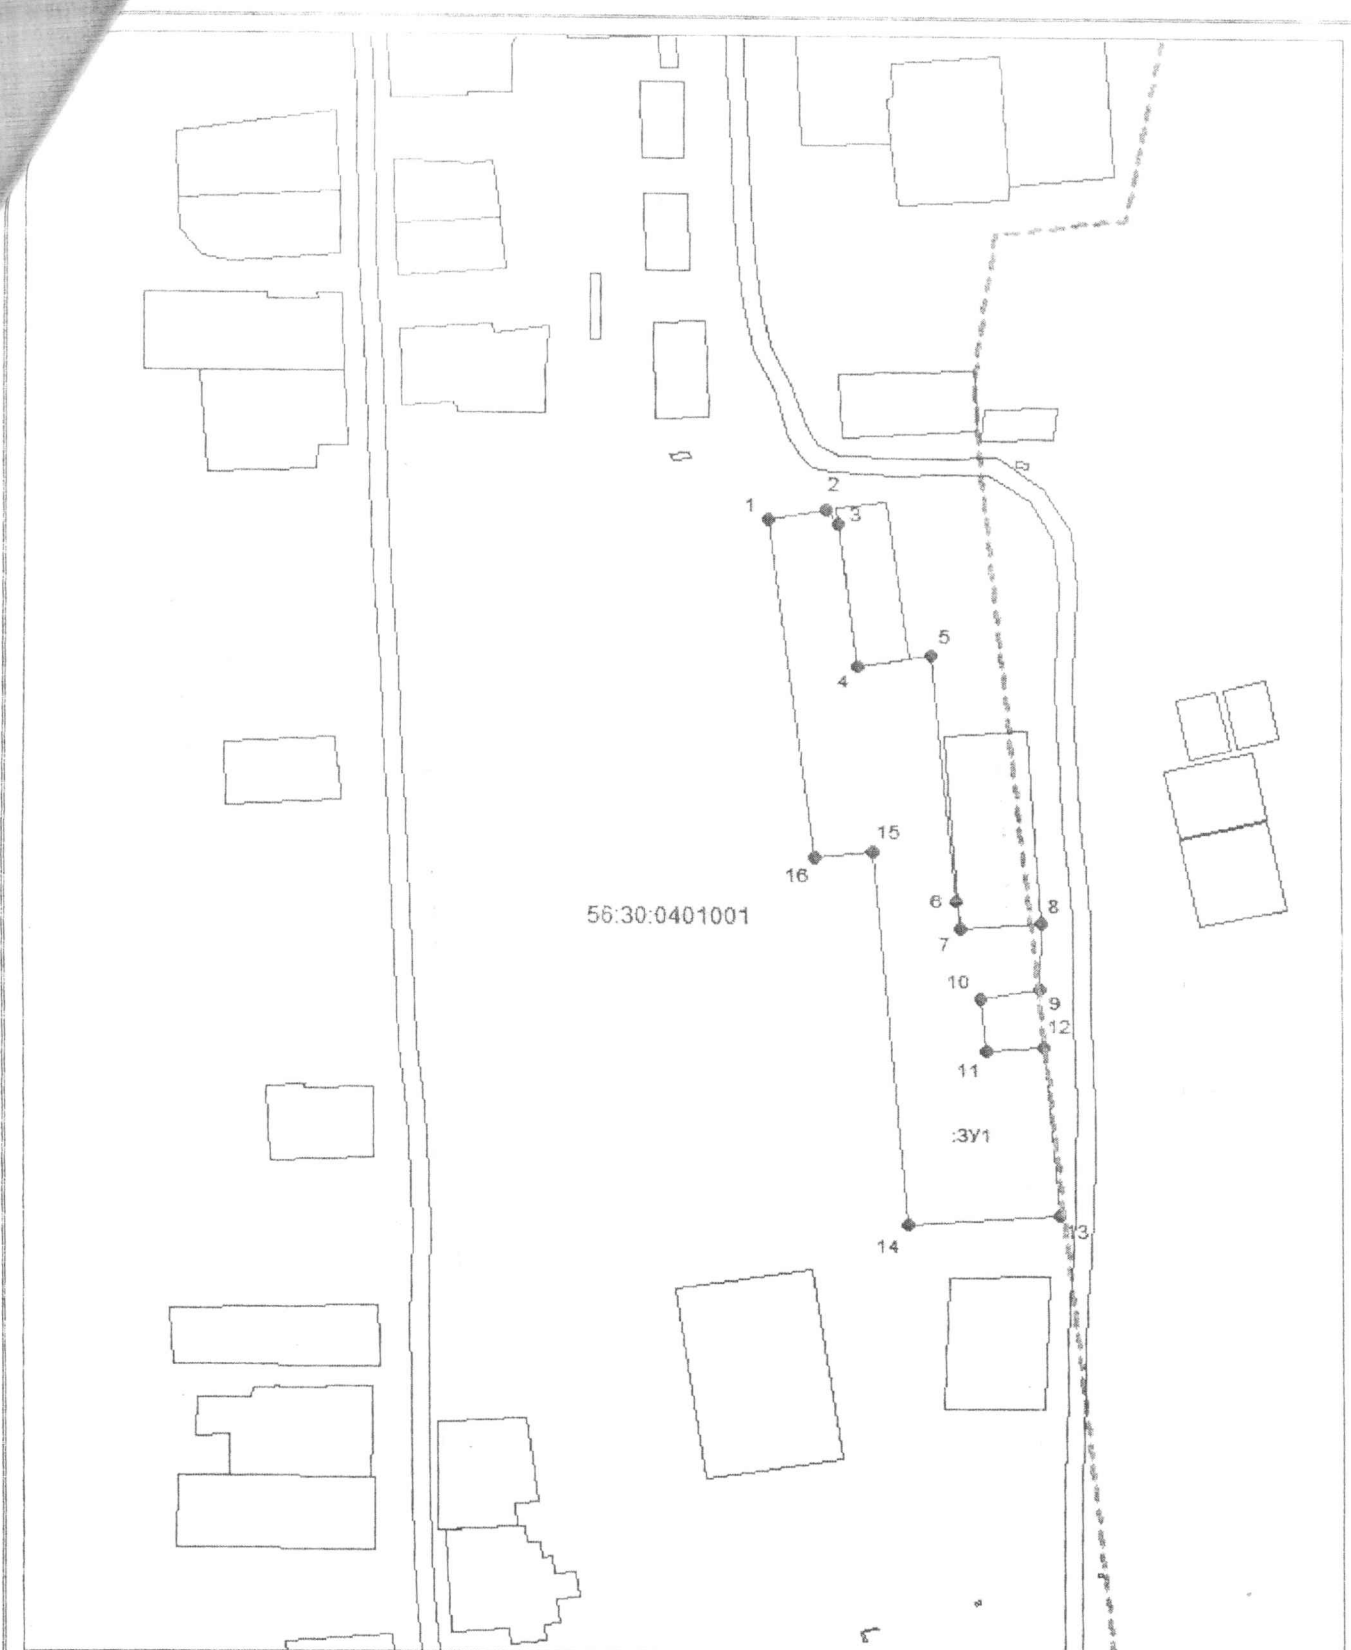

56:30:0401001

:3У1

Система координат: МСК - субъект 56
 Масштаб 1:2500

Условные обозначения:

- — — — — граница образуемого земельного участка,
- — — — — граница учтенного земельного участка,
- - - - - граница кадастрового квартала,
- — — — — — характерная точка границы земельного участка.