



Администрация Сорочинского городского округа Оренбургской области

ПО С Т А Н О В Л Е Н И Е

от 09.11.2020 № 2618-н

О разрешении на размещение объектов на землях или земельных участках, находящихся в государственной или муниципальной собственности, без предоставления земельных участков и установления сервитутов

В соответствии с частью 1 статьи 39.33, статьями 39.35 - 39.36 Земельного кодекса Российской Федерации, постановлением Правительства Российской Федерации от 03.12.2014 № 1300 «Об утверждении перечня видов объектов, размещение которых может осуществляться на землях или земельных участках, находящихся в государственной или муниципальной собственности, без предоставления земельных участков и установления сервитутов», постановлением Правительства Оренбургской области от 17.03.2016 № 178-п «Об утверждении положения о порядке и условиях размещения объектов на землях или земельных участках, находящихся в государственной или муниципальной собственности, без предоставления земельных участков и установления сервитутов», постановлением администрации Сорочинского городского округа Оренбургской области от 07.08.2018 № 1213-п «Об утверждении Правил подготовки и проведения земляных работ на территории муниципального образования Сорочинский городской округ Оренбургской области», руководствуясь статьями 32, 35, 40 Устава муниципального образования Сорочинский городской округ Оренбургской области, и поданным заявлением № 25-08/2212 от 02.11.2020 (вх. № 7725 от 03.11.2020), администрация Сорочинского городского округа Оренбургской области постановляет:

1. Разрешить Государственному унитарному предприятию коммунальных электрических сетей Оренбургской области «Оренбургкоммунэлектросеть» (филиал Государственного унитарного предприятия коммунальных электрических сетей Оренбургской области «Оренбургкоммунэлектросеть» - Сорочинские коммунальные электрические сети) размещение ВЛИ-0,4 кВ от ТП № 219 на землях государственная собственность на которые не разграничена, в северной части кадастрового квартала 56:30:0308001 протяженностью 200 кв.м., местоположением: Оренбургская область, Сорочинский городской округ согласно схеме границ предполагаемых к использованию земель на кадастровом плане территории согласно приложению, сроком на 49 лет, в целях размещения ВЛИ-0,4 кВ от ТП № 219 при условии соблюдения градостроительных, строительных норм и правил, требований санитарно-эпидемиологического надзора, пожарной безопасности, экологического надзора и иных требований, установленных законодательством Российской Федерации.

2. Обязать Государственное унитарное предприятие коммунальных электрических сетей Оренбургской области «Оренбургкоммунэлектросеть» (филиал Государственного унитарного предприятия коммунальных электрических сетей Оренбургской области «Оренбургкоммунэлектросеть» - Сорочинские коммунальные электрические сети):

2.1. в случае, если использование земель, указанных в пункте 1 настоящего постановления, привело к порче либо уничтожению плодородного слоя почвы в границах таких земель:

2.1.1. привести такие земли в состояние, пригодное для их использования в соответствии с разрешенным использованием;

2.1.2. выполнить необходимые работы по рекультивации таких земель;

2.2. выполнить контрольную геодезическую съемку выполненных работ и один экземпляр такой геодезической съемки на бумажном и электронном носителе безвозмездно передать в администрацию Сорочинского городского округа Оренбургской области для размещения в информационной системе обеспечения градостроительной деятельности;

2.3. в случае повреждения целостности дорожного покрытия автомобильных дорог, тротуаров при производстве, работ указанных в п. 1 настоящего постановления, произвести восстановление дорожного покрытия автомобильных дорог, тротуаров и провести мероприятия по предотвращению просадки грунтов;

2.4. установить охранную (защитную) зону объекта электросетевого хозяйства, в соответствии с Законодательством Российской Федерации.

3. Досрочное прекращение действия настоящего разрешения возможно по основаниям, предусмотренным законодательством Российской Федерации.

4. Контроль за исполнением настоящего постановления возложить на главного архитектора муниципального образования Сорочинский городской округ Оренбургской области Крестьянова А.Ф.

5. Постановление вступает в силу со дня подписания и подлежит размещению на Портале муниципального образования Сорочинский городской округ Оренбургской области в сети «Интернет» (www.sorochinsk56.ru).

Глава муниципального образования
Сорочинский городской округ



Т.П. Мелентьева

Приложение
к постановлению администрации
Сорочинского городского округа
Оренбургской области
от 09.11.2020 № 2618-п

Схема границ предполагаемых к использованию земель или части
земельного участка на кадастровом плане территории

Цель размещения: Строительство ВЛИ-0,4кВ от ТП № 219 по адресу: Сорочинский
городской округ.

Местоположение/кадастровый №: Российская Федерация, Оренбургская область,
Сорочинский городской округ, в северной части кадастрового квартала 56:30:0308001


Категория земель: земли населенных пунктов

Площадь части участка (земель), необходимая для размещения объекта: 200 кв.м

Зона с особыми условиями использования территорий: охранная зона объектов
электросетевого хозяйства

Обозначение характерных точек границ	Координата X	Координата Y
1	504017.2671	1372971.7435
2	504057.0163	1373002.075
3	504054.636	1373005.2897
4	504014.8868	1372974.9581
1	504017.2671	1372971.7435

Объект: Строительство ВЛИ-0.4 кВ от ТП-219 по адресу:
Оренбургская обл., р-н. Сорочинский, в северной части
кадастрового квартала 56:30:0308001

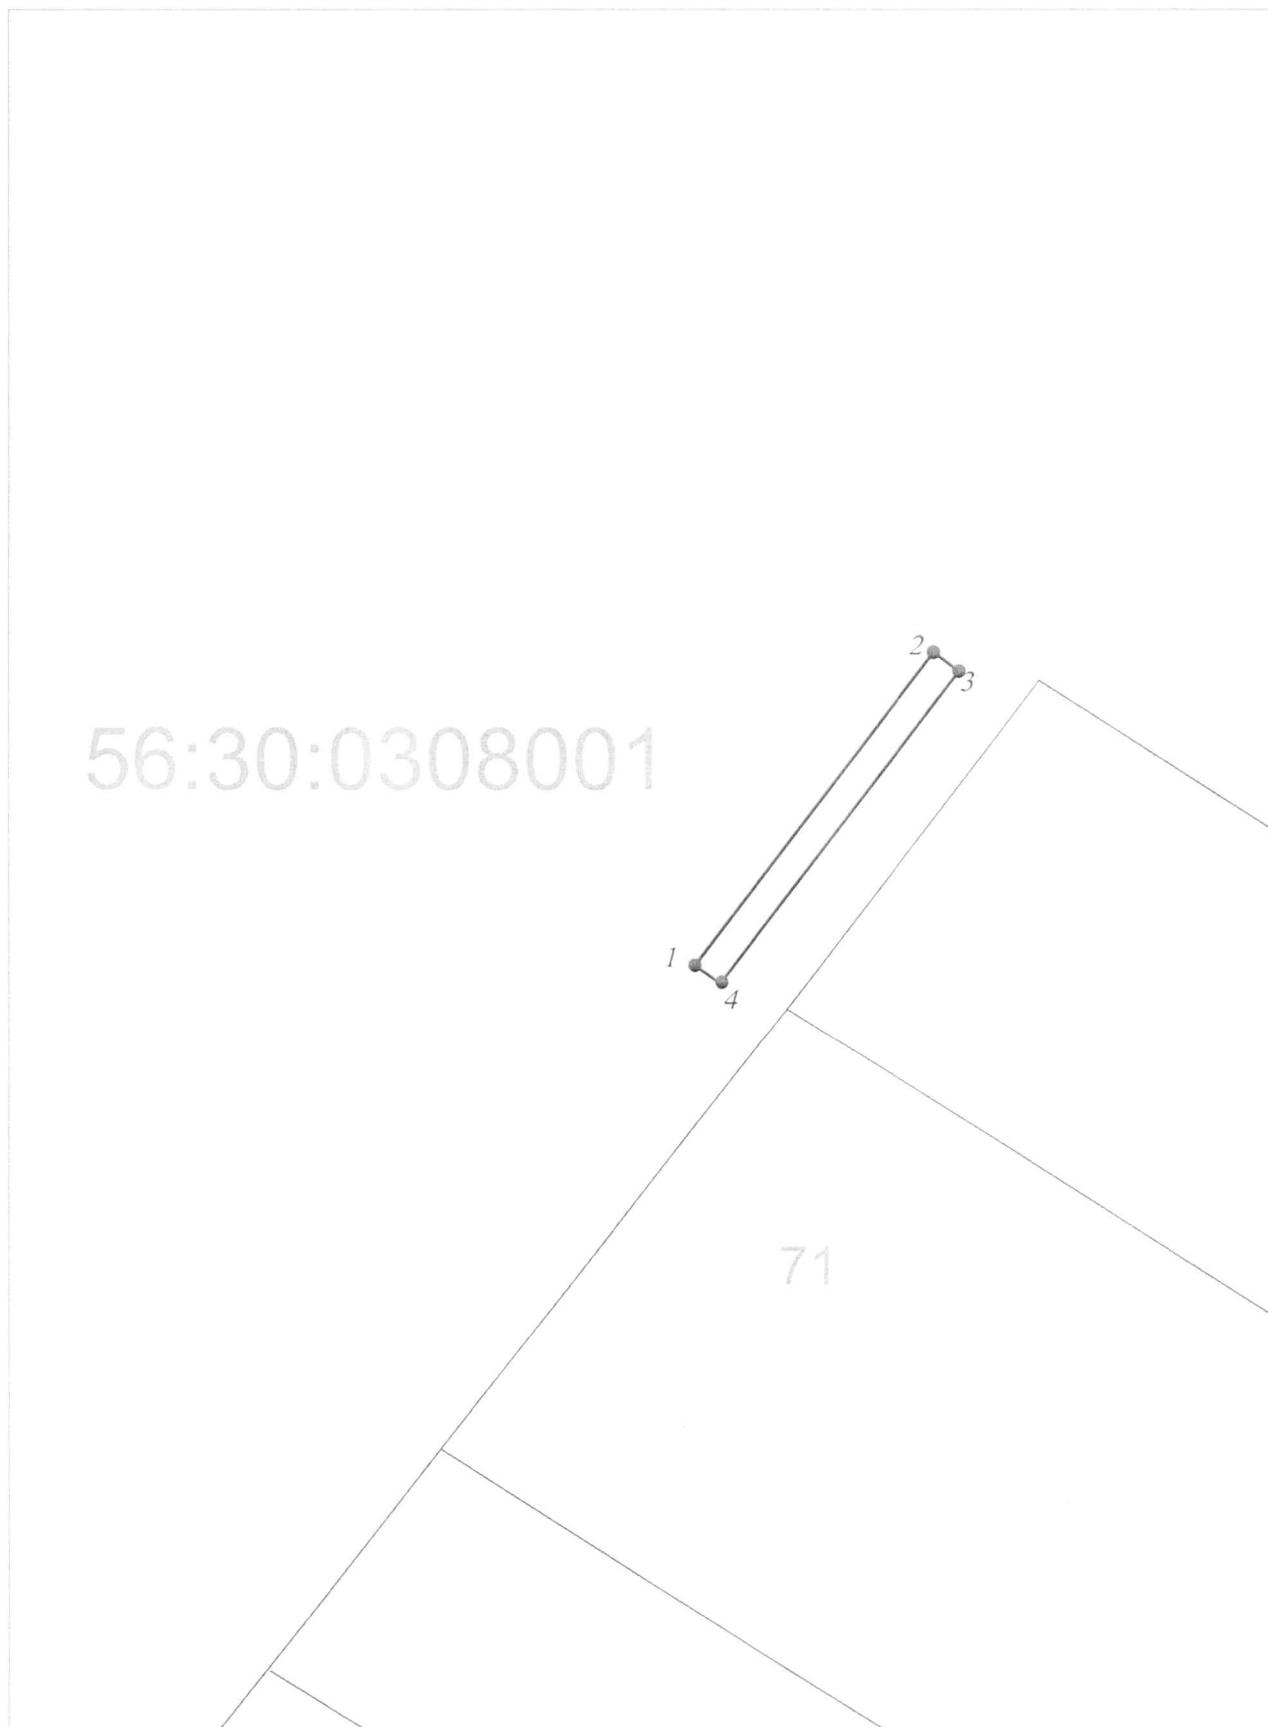

Система координат: МСК - субъект 56
Масштаб 1:500

Условные обозначения:

- - граница образуемого земельного участка,
- - характерная точка границы земельного участка.