



## Администрация Сорочинского городского округа Оренбургской области

### ПОСТАНОВЛЕНИЕ

от 09.11.2020 № 2619-п

О разрешении на размещение объектов на землях или земельных участках, находящихся в государственной или муниципальной собственности, без предоставления земельных участков и установления сервитутов

В соответствии с частью 1 статьи 39.33, статьями 39.35 - 39.36 Земельного кодекса Российской Федерации, постановлением Правительства Российской Федерации от 03.12.2014 № 1300 «Об утверждении перечня видов объектов, размещение которых может осуществляться на землях или земельных участках, находящихся в государственной или муниципальной собственности, без предоставления земельных участков и установления сервитутов», постановлением Правительства Оренбургской области от 17.03.2016 № 178-п «Об утверждении положения о порядке и условиях размещения объектов на землях или земельных участках, находящихся в государственной или муниципальной собственности, без предоставления земельных участков и установления сервитутов», постановлением администрации Сорочинского городского округа Оренбургской области от 07.08.2018 № 1213-п «Об утверждении Правил подготовки и проведения земляных работ на территории муниципального образования Сорочинский городской округ Оренбургской области», руководствуясь статьями 32, 35, 40 Устава муниципального образования Сорочинский городской округ Оренбургской области, и поданным заявлением № 25-08/2211 от 02.11.2020 (вх. № 7724 от 03.11.2020), администрация Сорочинского городского округа Оренбургской области постановляет:

1. Разрешить Государственному унитарному предприятию коммунальных электрических сетей Оренбургской области «Оренбургкоммунэлектросеть» (филиал Государственного унитарного предприятия коммунальных электрических сетей Оренбургской области «Оренбургкоммунэлектросеть» - Сорочинские коммунальные электрические сети) размещение ВЛИ-0,4 кВ от ТП № 95 на землях государственная собственность на которые не разграничена, в кадастровых кварталах 56:45:0102034, 56:45:0102035 протяженностью 72 кв.м., местоположением: Оренбургская область, г. Сорочинск, ул. Глинки согласно схеме границ предполагаемых к использованию земель на кадастровом плане территории согласно приложению, сроком на 49 лет, в целях размещения ВЛИ-0,4 кВ от ТП № 95 при условии соблюдения градостроительных, строительных норм и правил, требований санитарно-эпидемиологического надзора, пожарной безопасности, экологического надзора и иных требований, установленных законодательством Российской Федерации.

2. Обязать Государственное унитарное предприятие коммунальных электрических сетей Оренбургской области «Оренбургкоммунэлектросеть» (филиал Государственного унитарного предприятия коммунальных электрических сетей Оренбургской области «Оренбургкоммунэлектросеть» - Сорочинские коммунальные электрические сети):

2.1. в случае, если использование земель, указанных в пункте 1 настоящего постановления, привело к порче либо уничтожению плодородного слоя почвы в границах таких земель:

2.1.1. привести такие земли в состояние, пригодное для их использования в соответствии с разрешенным использованием;

2.1.2. выполнить необходимые работы по рекультивации таких земель;

2.2. выполнить контрольную геодезическую съемку выполненных работ и один экземпляр такой геодезической съемки на бумажном и электронном носителе безвозмездно передать в администрацию Сорочинского городского округа Оренбургской области для размещения в информационной системе обеспечения градостроительной деятельности;

2.3. в случае повреждения целостности дорожного покрытия автомобильных дорог, тротуаров при производстве работ указанных в п. 1 настоящего постановления, произвести восстановление дорожного покрытия автомобильных дорог, тротуаров и провести мероприятия по предотвращению просадки грунтов;

2.4. установить охранную (защитную) зону объекта электросетевого хозяйства, в соответствии с Законодательством Российской Федерации.

3. Досрочное прекращение действия настоящего разрешения возможно по основаниям, предусмотренным законодательством Российской Федерации.

4. Контроль за исполнением настоящего постановления возложить на главного архитектора муниципального образования Сорочинский городской округ Оренбургской области Крестьянова А.Ф.

5. Постановление вступает в силу со дня подписания и подлежит размещению на Портале муниципального образования Сорочинский городской округ Оренбургской области в сети «Интернет» ([www.sorochinsk56.ru](http://www.sorochinsk56.ru)).

Глава муниципального образования  
Сорочинский городской округ



Т.П. Мелентьева

Приложение  
к постановлению администрации  
Сорочинского городского округа  
Оренбургской области  
от 09.11.2020 № 1619-п

Схема границ предполагаемых к использованию земель или части  
земельного участка на кадастровом плане территории

**Цель размещения:** Строительство ВЛИ-0,4кВ от ТП № 95 по адресу: г. Сорочинск,  
ул. Глинки

**Местоположение/кадастровый №:** Российская Федерация, Оренбургская область,  
Сорочинский городской округ, г. Сорочинск, ул. Глинки/ 56:45:0102034


**Категория земель:** земли населенных пунктов

**Площадь части участка (земель), необходимая для размещения объекта:** 72 кв.м

**Зона с особыми условиями использования территорий:** охранная зона объектов  
электросетевого хозяйства

Обозначение характерных точек границ	Координата X	Координата Y
1	498929.0857	1377143.4388
2	498947.0624	1377142.5235
3	498947.2569	1377146.5187
4	498929.2802	1377147.4341
1	498929.0857	1377143.4388

Объект: Строительство ВЛИ-0.4 кВ от ТП-95 по адресу: г.  
Сорочинск, улица Глинки

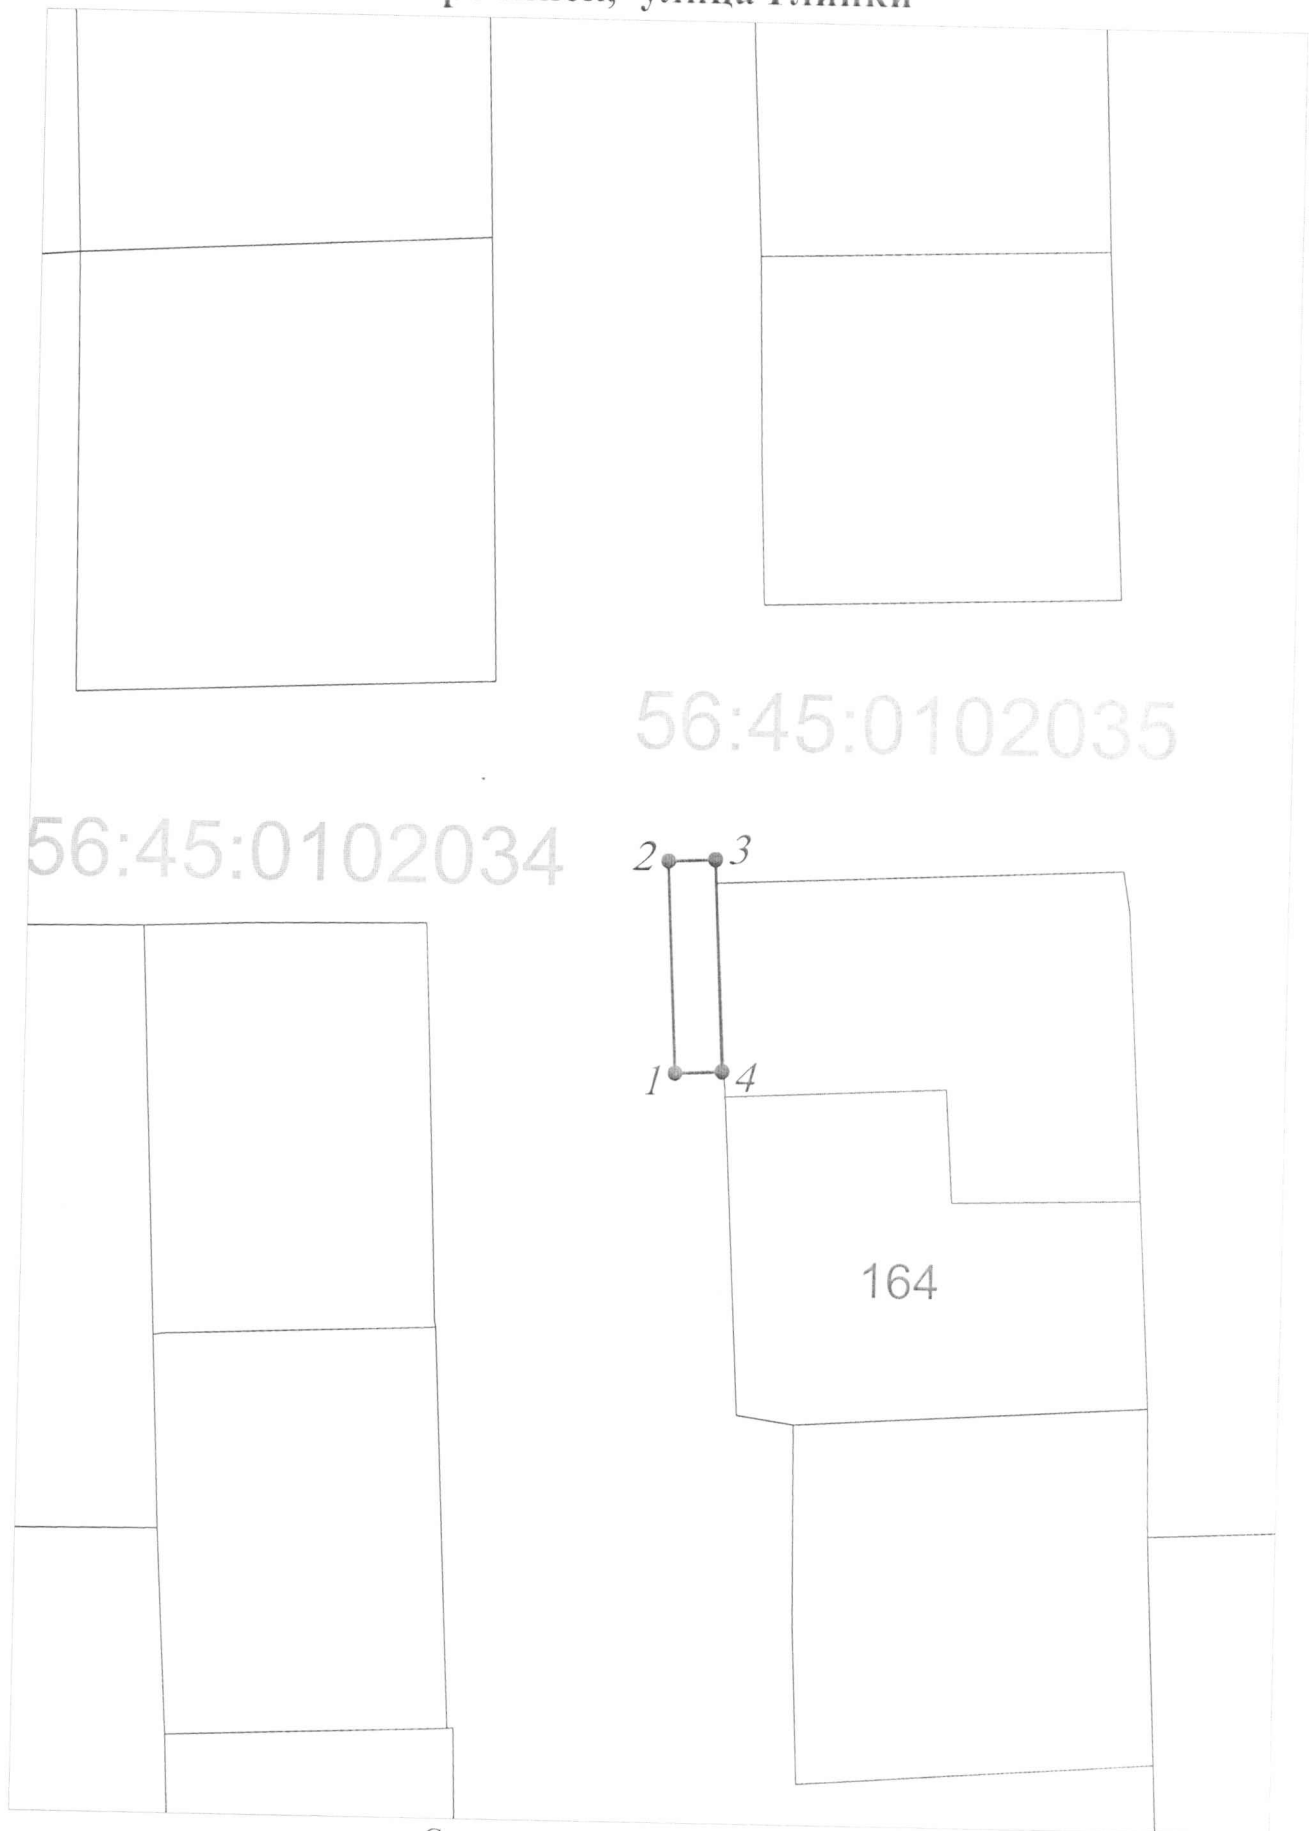

Система координат: МСК - субъект 56  
Масштаб 1:500

Условные обозначения:

- граница образуемого земельного участка,
- - характерная точка границы земельного участка.