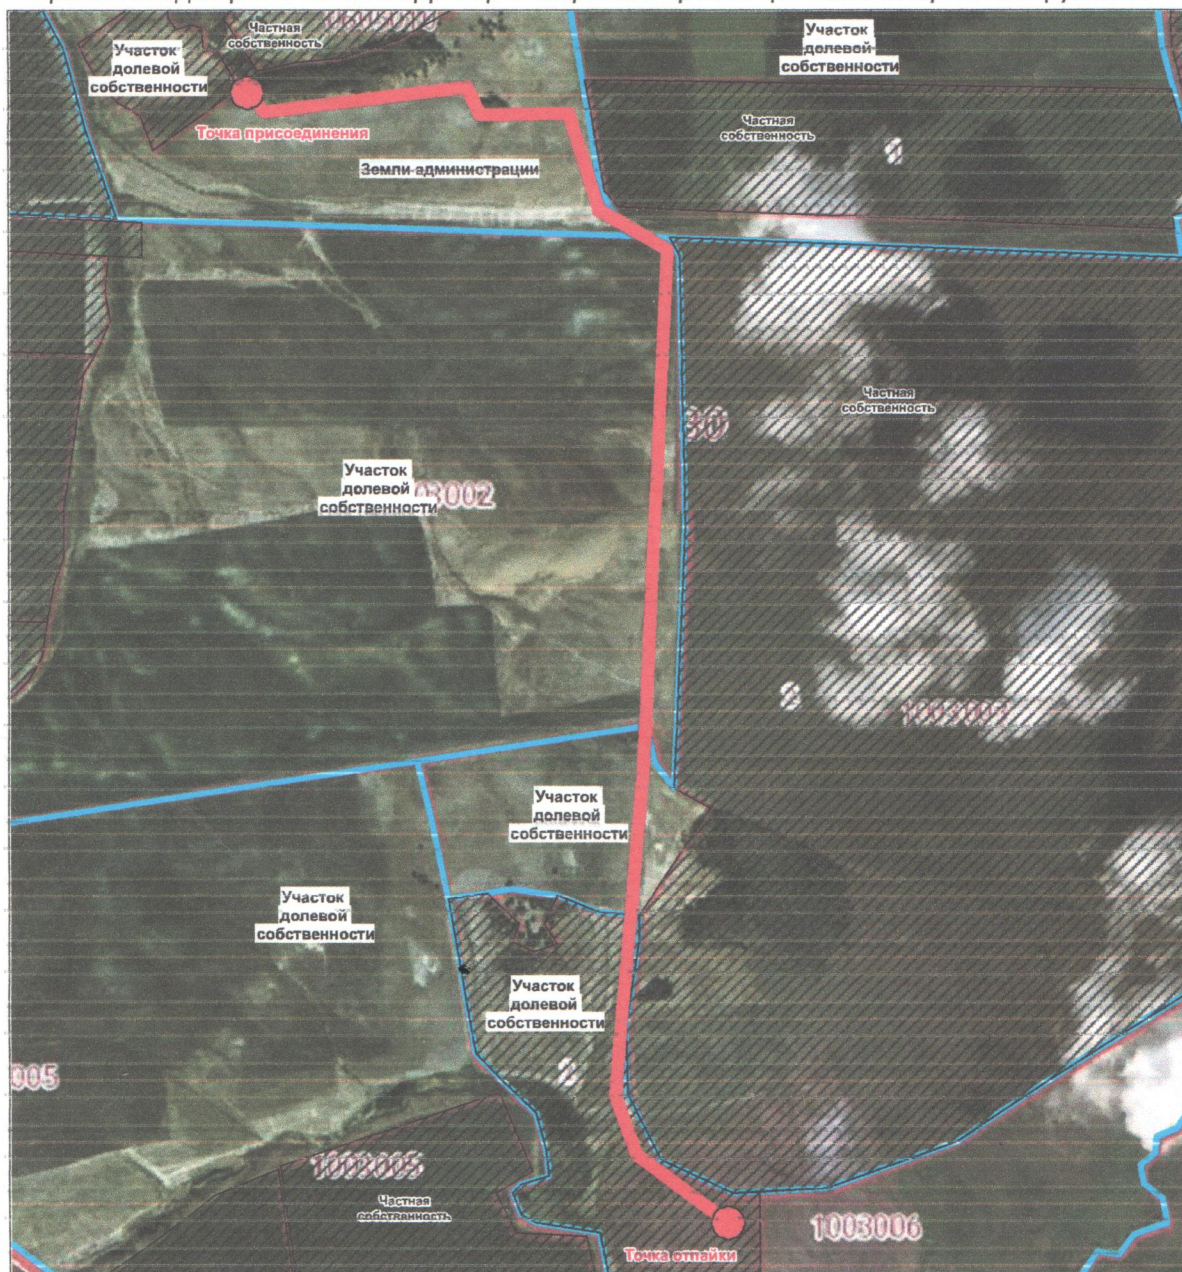


Фрагмент кадастрового плана территории с вариантом размещения инженерного сооружения



Примечание.

Размещение инженерного сооружения исключительно на земельных участках общего пользования или в границах земель общего пользования, территории общего пользования, на землях или земельном участке, находящихся в государственной или муниципальной собственности и не предоставленных гражданам или юридическим лицам, невозможно, ввиду нахождения точки подключения объекта на земельном участке общей долевой собственности и отсутствии поблизости земель, находящихся в муниципальной собственности.

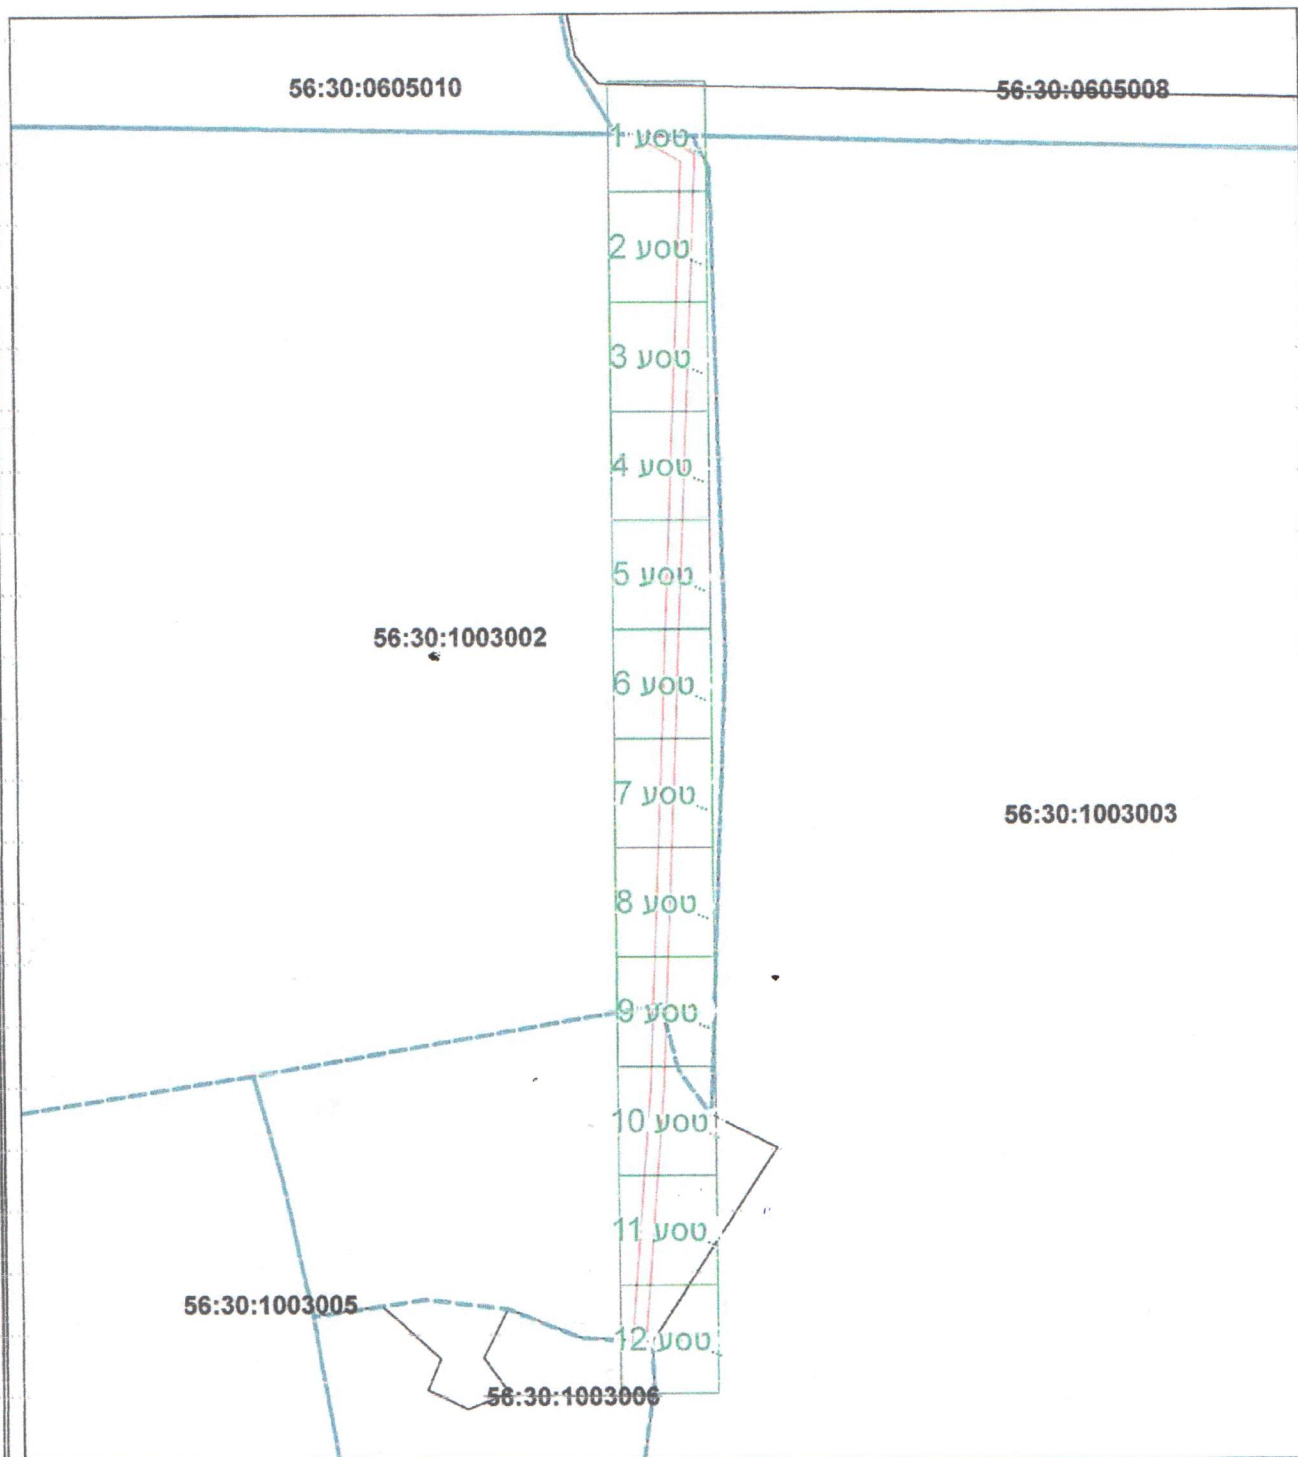
Таким образом, единственным вариантом размещения инженерного сооружения является размещение на паевых землях.

Условные обозначения:

	Проектируемая линия электропередачи
	Границы земельных участков по сведениям ЕГРН
	Границы кадастровых кварталов
	Границы планируемого публичного сервитута (ширина полосы отвода 21,2 м)

ОПИСАНИЕ МЕСТОПОЛОЖЕНИЯ ГРАНИЦ**Публичный сервитут на земельный участок с кадастровым номером 56:30:0000000:31**

(наименование объекта, местоположение границ которого описано)

План границ объекта**Основной лист****Масштаб 1: 11732****Используемые условные знаки и обозначения:**

— область выносного листа,

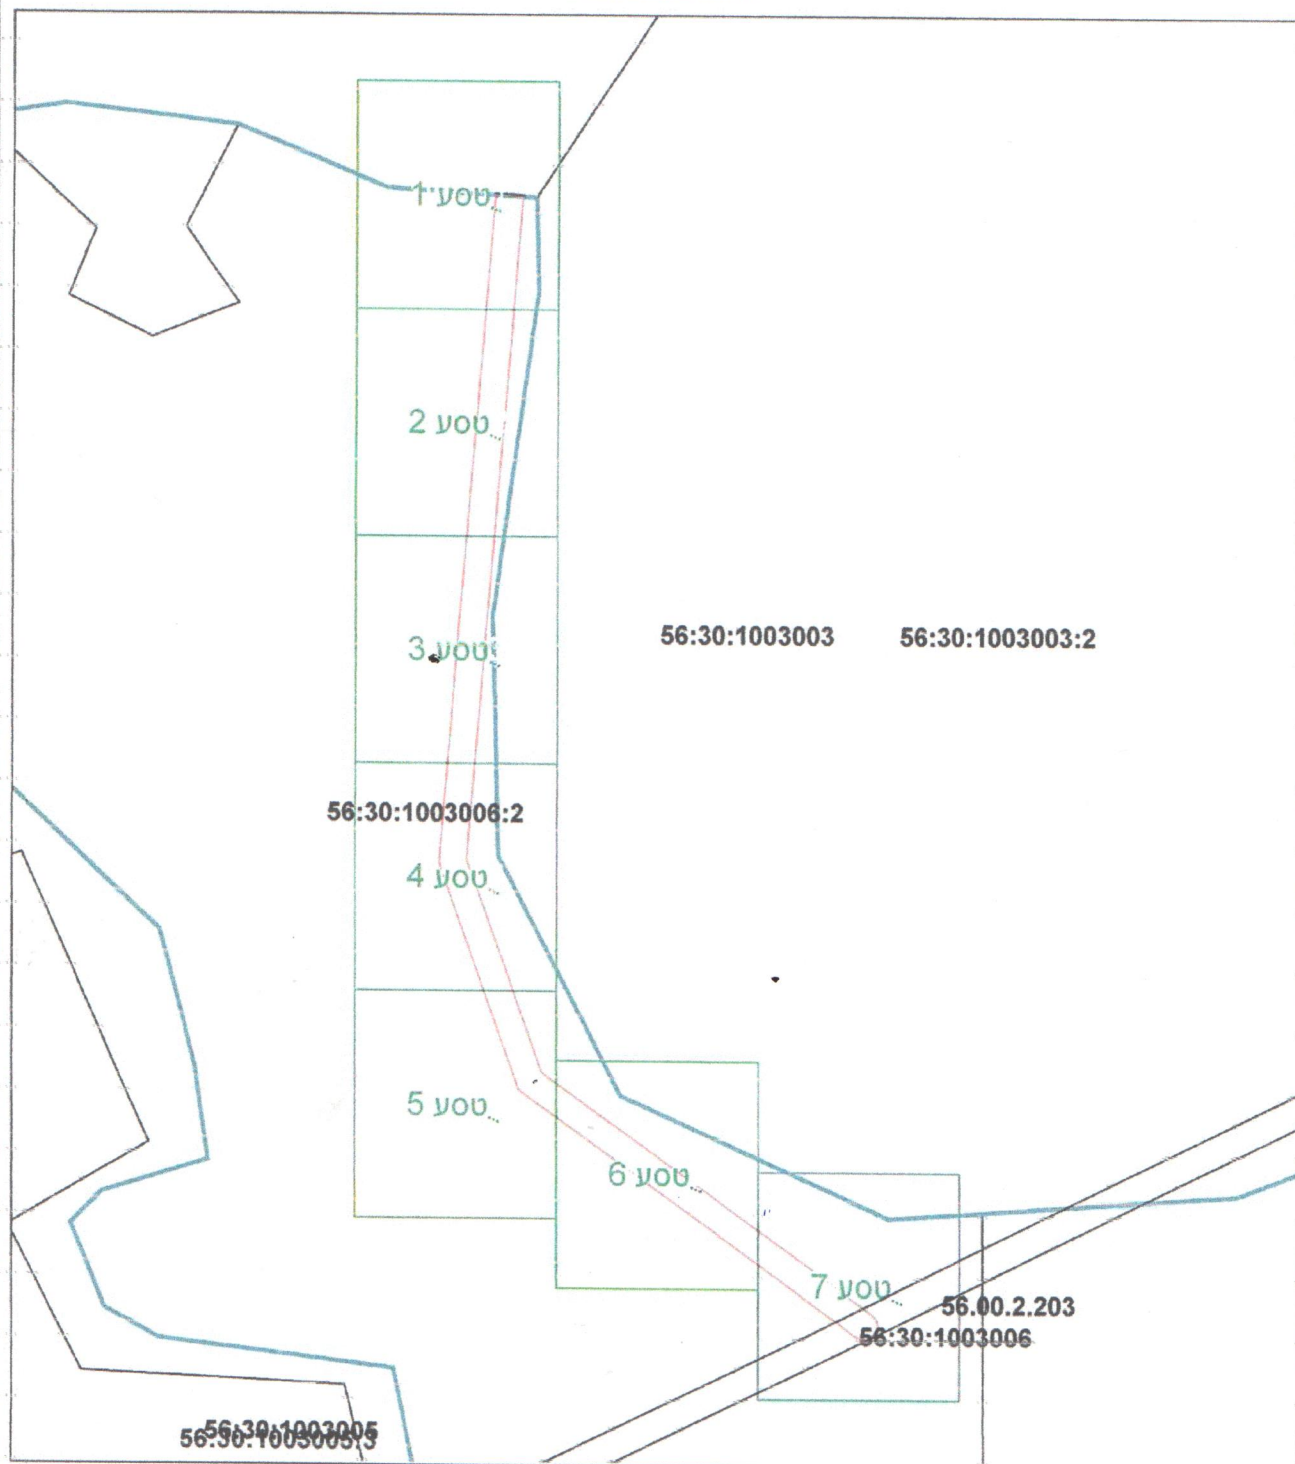
23

— номер выносного листа.

Остальные используемые условные знаки и обозначения приведены на отдельной странице в конце раздела.

ОПИСАНИЕ МЕСТОПОЛОЖЕНИЯ ГРАНИЦ**Публичный сервитут на земельный участок с кадастровым номером 56:30:1003006:2**

(наименование объекта, местоположение границ которого описано)

План границ объекта**Основной лист****Масштаб 1: 5662****Используемые условные знаки и обозначения:**

— область выносного листа,

23

— номер выносного листа.

Остальные используемые условные знаки и обозначения приведены на отдельной странице в конце раздела.

ОПИСАНИЕ МЕСТОПОЛОЖЕНИЯ ГРАНИЦ**Публичный сервитут на земельный участок с кадастровым номером 56:30:0000000:31**

(наименование объекта, местоположение границ которого описано)

План границ объекта

Подпись

*Корт* Короткова Д. С. Дата 10.01.2020 г.

Место для оттиска печати (при наличии) лица, составившего описание местоположения границ объекта

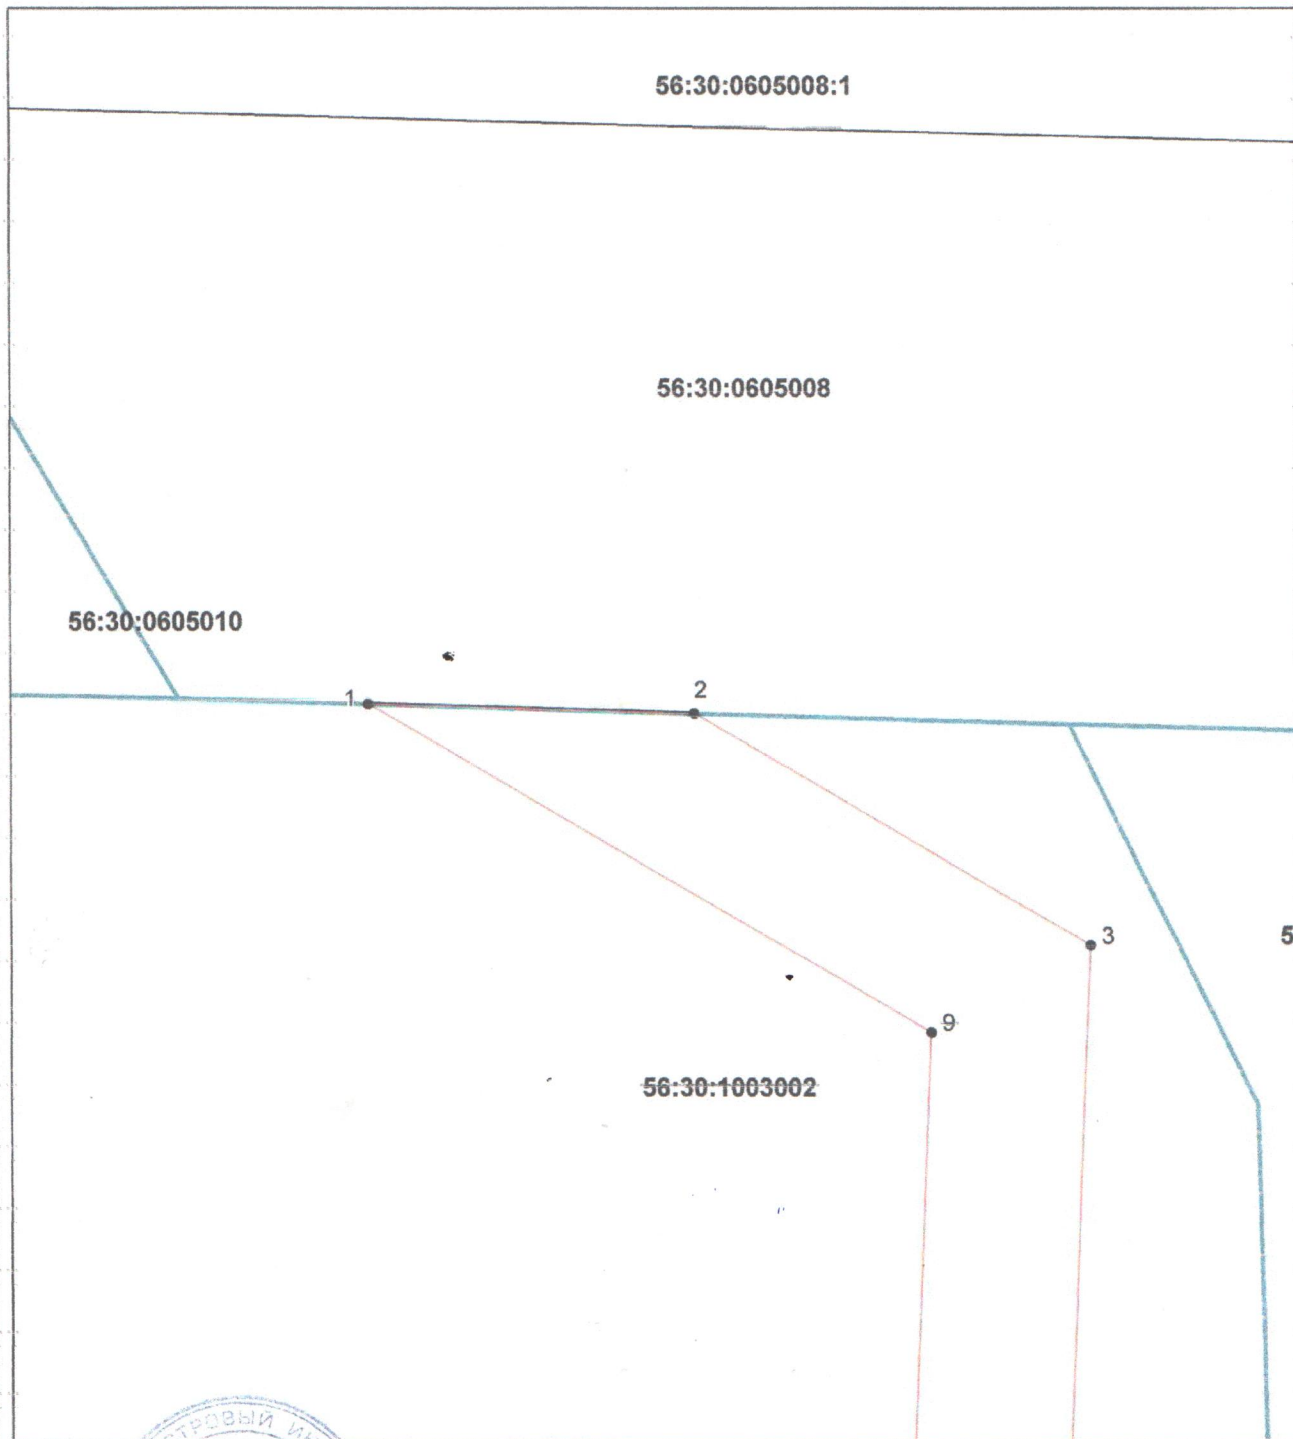
ОПИСАНИЕ МЕСТОПОЛОЖЕНИЯ ГРАНИЦ

Публичный сервитут на земельный участок с кадастровым номером 56:30:0000000:31

(наименование объекта, местоположение границ которого описано)

План границ объекта

Выносной лист №1



Масштаб 1:1000

Используемые условные знаки и обозначения приведены на отдельной странице в конце раздела.

Подпись Короткова Д. С. Дата 10.01.2020 г.

Место для оттиска печати (при наличии) лица, составившего описание местоположения границ объекта

ОПИСАНИЕ МЕСТОПОЛОЖЕНИЯ ГРАНИЦ**Публичный сервитут на земельный участок с кадастровым номером 56:30:1003006:2**

(наименование объекта, местоположение границ которого описано)

План границ объекта

Подпись

Короткова Д. С. Дата 10.01.2020 г.

Место для оттиска печати (при наличии) лица, составившего описание местоположения границ объекта

ОПИСАНИЕ МЕСТОПОЛОЖЕНИЯ ГРАНИЦ**Публичный сервитут на земельный участок с кадастровым номером 56:30:0000000:31**

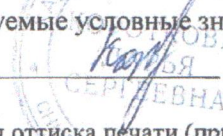
(наименование объекта, местоположение границ которого описано)

План границ объекта**Выносной лист №2**

56:30:1003002

Масштаб 1:1000

Используемые условные знаки и обозначения приведены на отдельной странице в конце раздела.

Подпись  Короткова Д. С. Дата 10.01.2020 г.

Место для оттиска печати (при наличии) лица, составившего описание местоположения границ объекта

ОПИСАНИЕ МЕСТОПОЛОЖЕНИЯ ГРАНИЦ**Публичный сервитут на земельный участок с кадастровым номером 56:30:0000000:31**

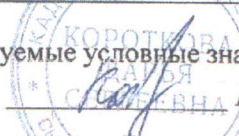
(наименование объекта, местоположение границ которого описано)

План границ объекта**Выносной лист №3**

56:30:1003002

Масштаб 1:1000

Используемые условные знаки и обозначения приведены на отдельной странице в конце раздела.

Подпись  Короткова Д. С. Дата 10.01.2020 г.

Место для оттиска печати (при наличии) лица, составившего описание местоположения границ объекта



ОПИСАНИЕ МЕСТОПОЛОЖЕНИЯ ГРАНИЦ**Публичный сервитут на земельный участок с кадастровым номером 56:30:0000000:31**

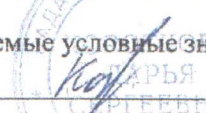
(наименование объекта, местоположение границ которого описано)

План границ объекта**Выносной лист №4**

56:30:1003002

Масштаб 1:1000

Используемые условные знаки и обозначения приведены на отдельной странице в конце раздела.

Подпись  **Короткова Д. С.** Дата 10.01.2020 г.

Место для оттиска печати (при наличии) лица, составившего описание местоположения границ объекта

ОПИСАНИЕ МЕСТОПОЛОЖЕНИЯ ГРАНИЦ**Публичный сервитут на земельный участок с кадастровым номером 56:30:0000000:31**

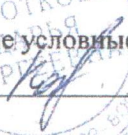
(наименование объекта, местоположение границ которого описано)

План границ объекта**Выносной лист №5**

56:30:1003002

Масштаб 1:1000

Используемые условные знаки и обозначения приведены на отдельной странице в конце раздела.

Подпись  Короткова Д. С. Дата 10.01.2020 г.

Место для оттиска печати (при наличии) лица, составившего описание местоположения границ объекта

ОПИСАНИЕ МЕСТОПОЛОЖЕНИЯ ГРАНИЦ**Публичный сервитут на земельный участок с кадастровым номером 56:30:0000000:31**

(наименование объекта, местоположение границ которого описано)

План границ объекта**Выносной лист №6**

56:30:1003002

Масштаб 1:1000

Используемые условные знаки и обозначения приведены на отдельной странице в конце раздела.

Подпись *  Короткова Д. С. Дата 10.01.2020 г.

Место для оттиска печати (при наличии) лица, составившего описание местоположения границ объекта



ОПИСАНИЕ МЕСТОПОЛОЖЕНИЯ ГРАНИЦ**Публичный сервитут на земельный участок с кадастровым номером 56:30:0000000:31**

(наименование объекта, местоположение границ которого описано)

План границ объекта**Выносной лист №7**

56:30:1003002

Масштаб 1:1000

Используемые условные знаки и обозначения приведены на отдельной странице в конце раздела.

Подпись  Короткова Д. С. Дата 10.01.2020 г.

Место для оттиска печати (при наличии) лица, составившего описание местоположения границ объекта

ОПИСАНИЕ МЕСТОПОЛОЖЕНИЯ ГРАНИЦ**Публичный сервитут на земельный участок с кадастровым номером 56:30:0000000:31**
(наименование объекта, местоположение границ которого описано)**План границ объекта****Выносной лист №8**

56:30:1003002

Масштаб 1:1000

Используемые условные знаки и обозначения приведены на отдельной странице в конце раздела.

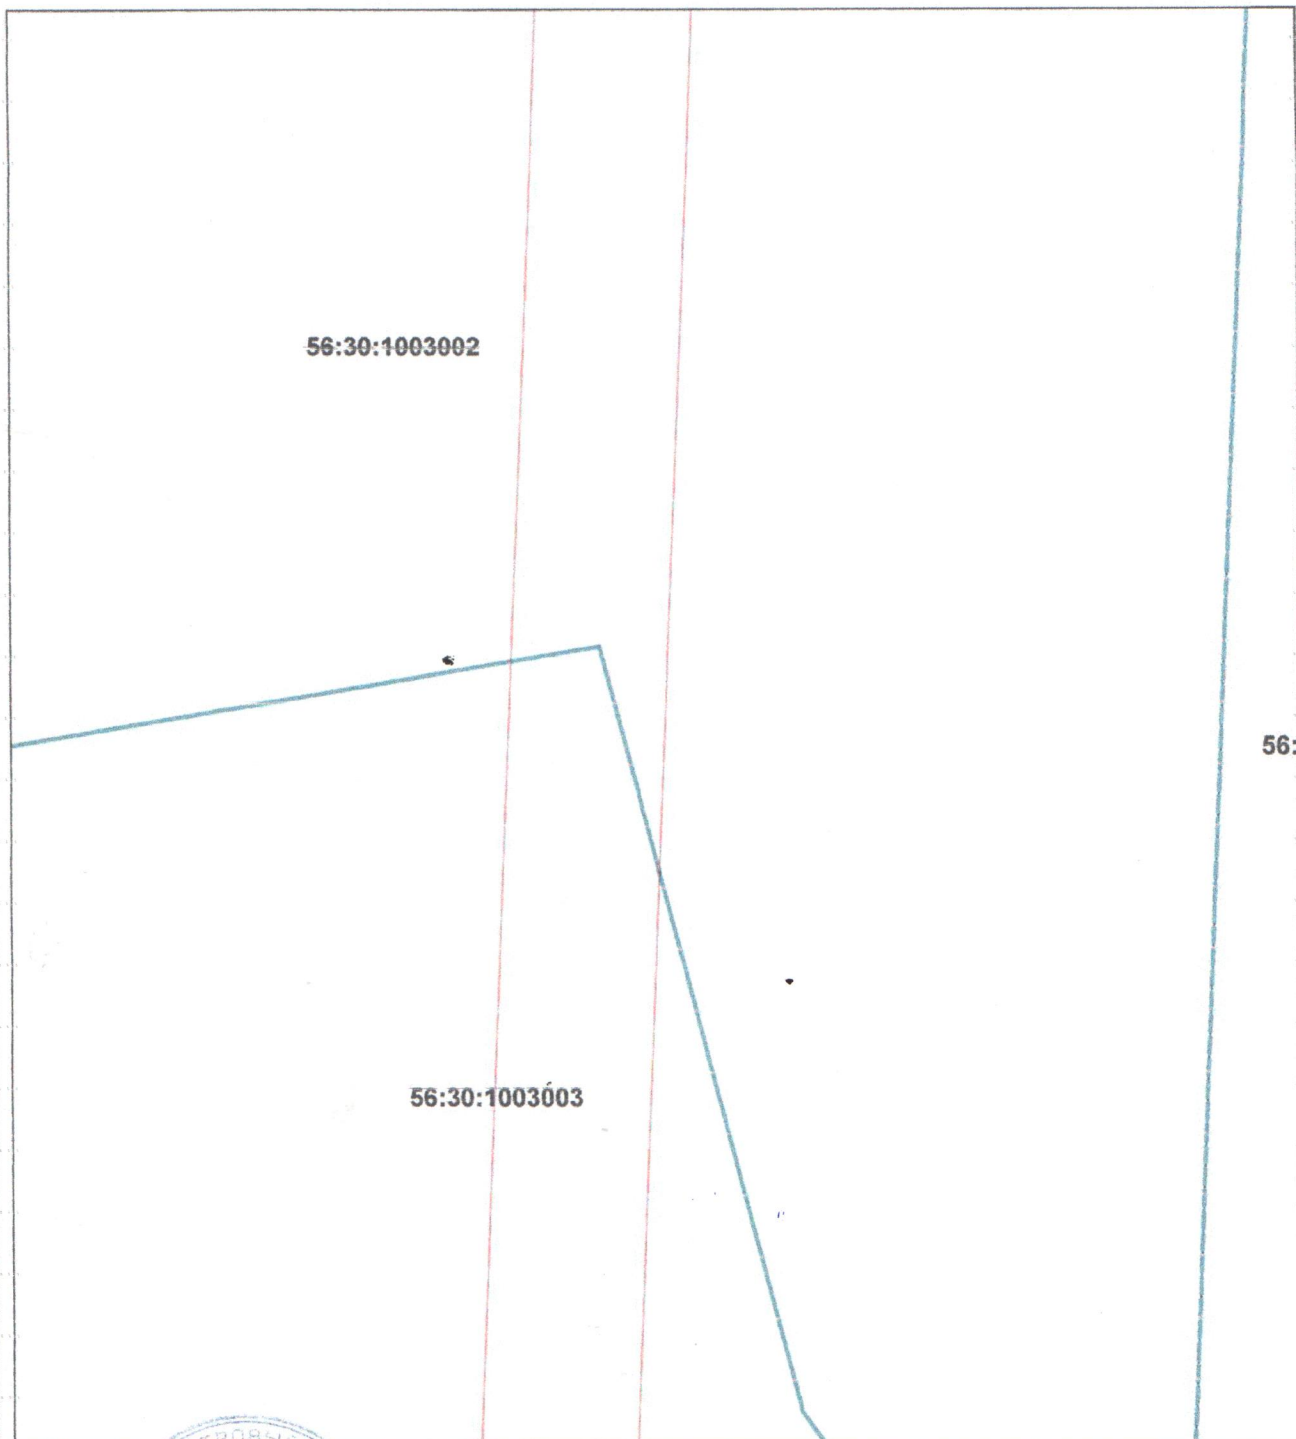
Подпись  **Короткова Д. С.** Дата 10.01.2020 г.

Место для оттиска печати (при наличии) лица, составившего описание местоположения границ объекта



ОПИСАНИЕ МЕСТОПОЛОЖЕНИЯ ГРАНИЦ**Публичный сервитут на земельный участок с кадастровым номером 56:30:0000000:31**

(наименование объекта, местоположение границ которого описано)

План границ объекта**Выносной лист №9****Масштаб 1:1000**

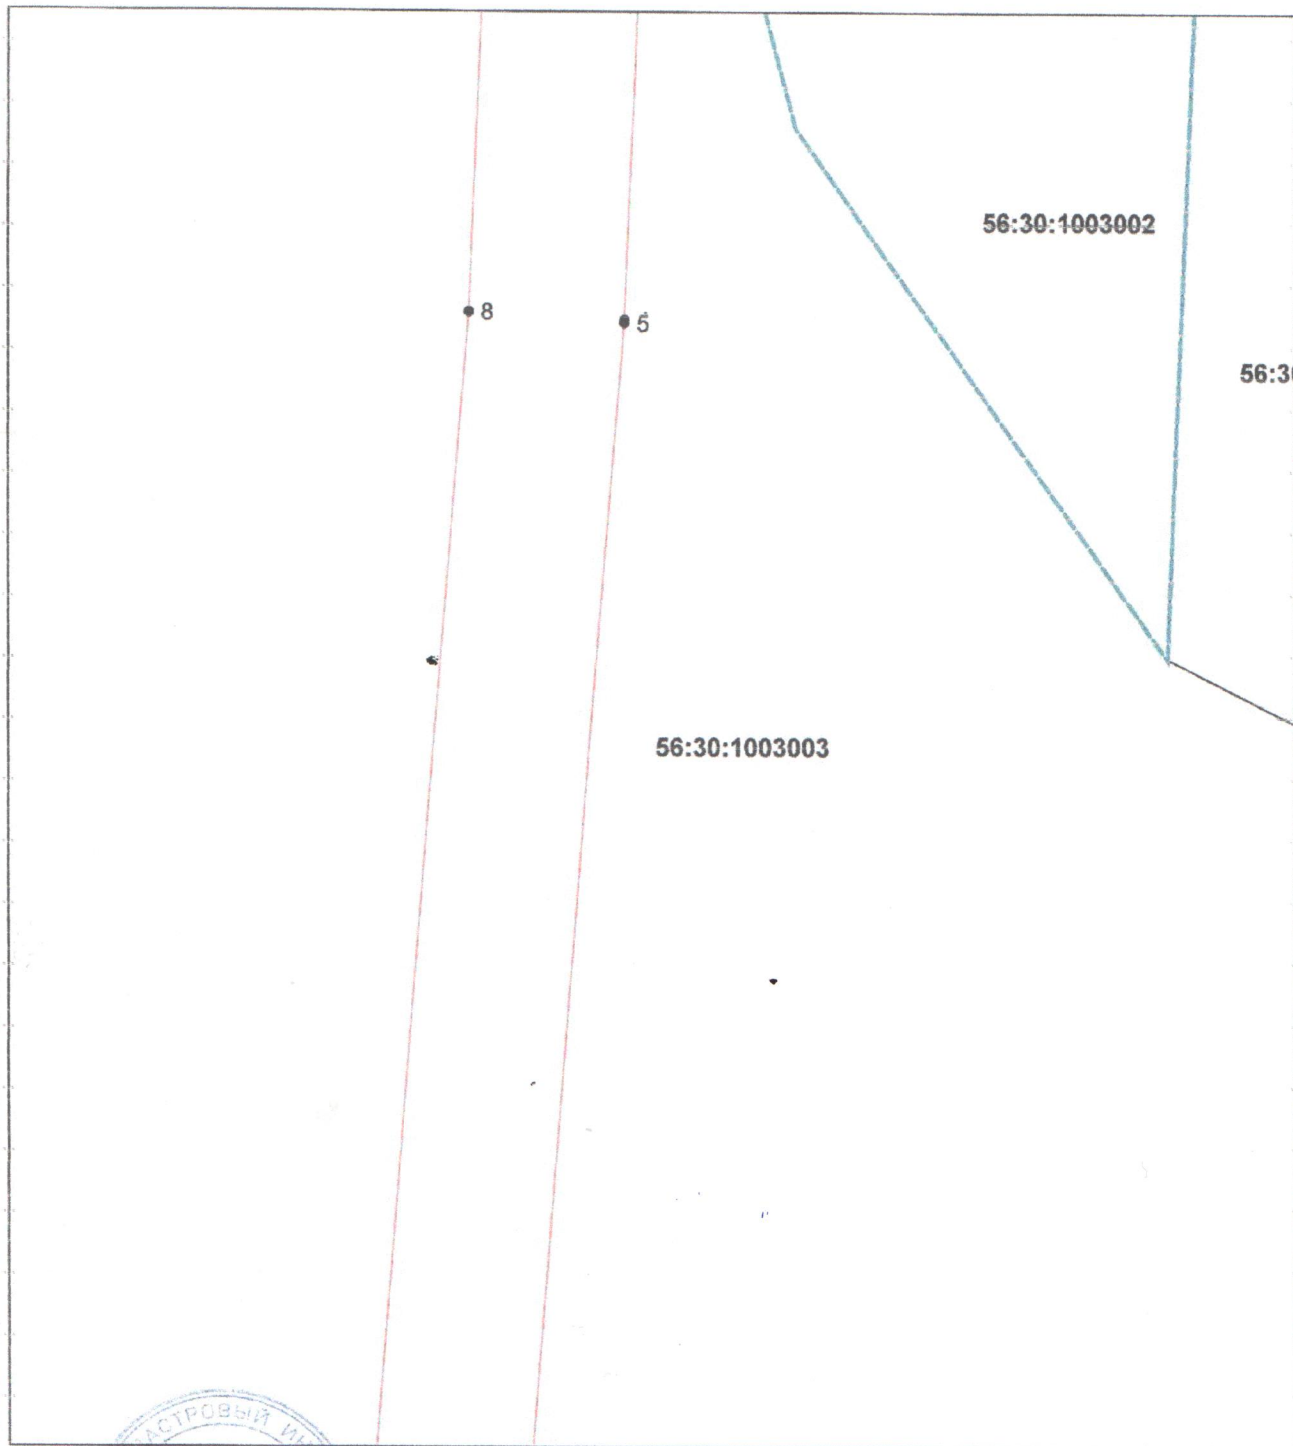
Используемые условные знаки и обозначения приведены на отдельной странице в конце раздела.

Подпись *Короткова Д. С.* Короткова Д. С. Дата 10.01.2020 г.

Место для оттиска печати (при наличии) лица, составившего описание местоположения границ объекта

ОПИСАНИЕ МЕСТОПОЛОЖЕНИЯ ГРАНИЦ**Публичный сервитут на земельный участок с кадастровым номером 56:30:0000000:31**

(наименование объекта, местоположение границ которого описано)

План границ объекта**Выносной лист №10****Масштаб 1:1000**

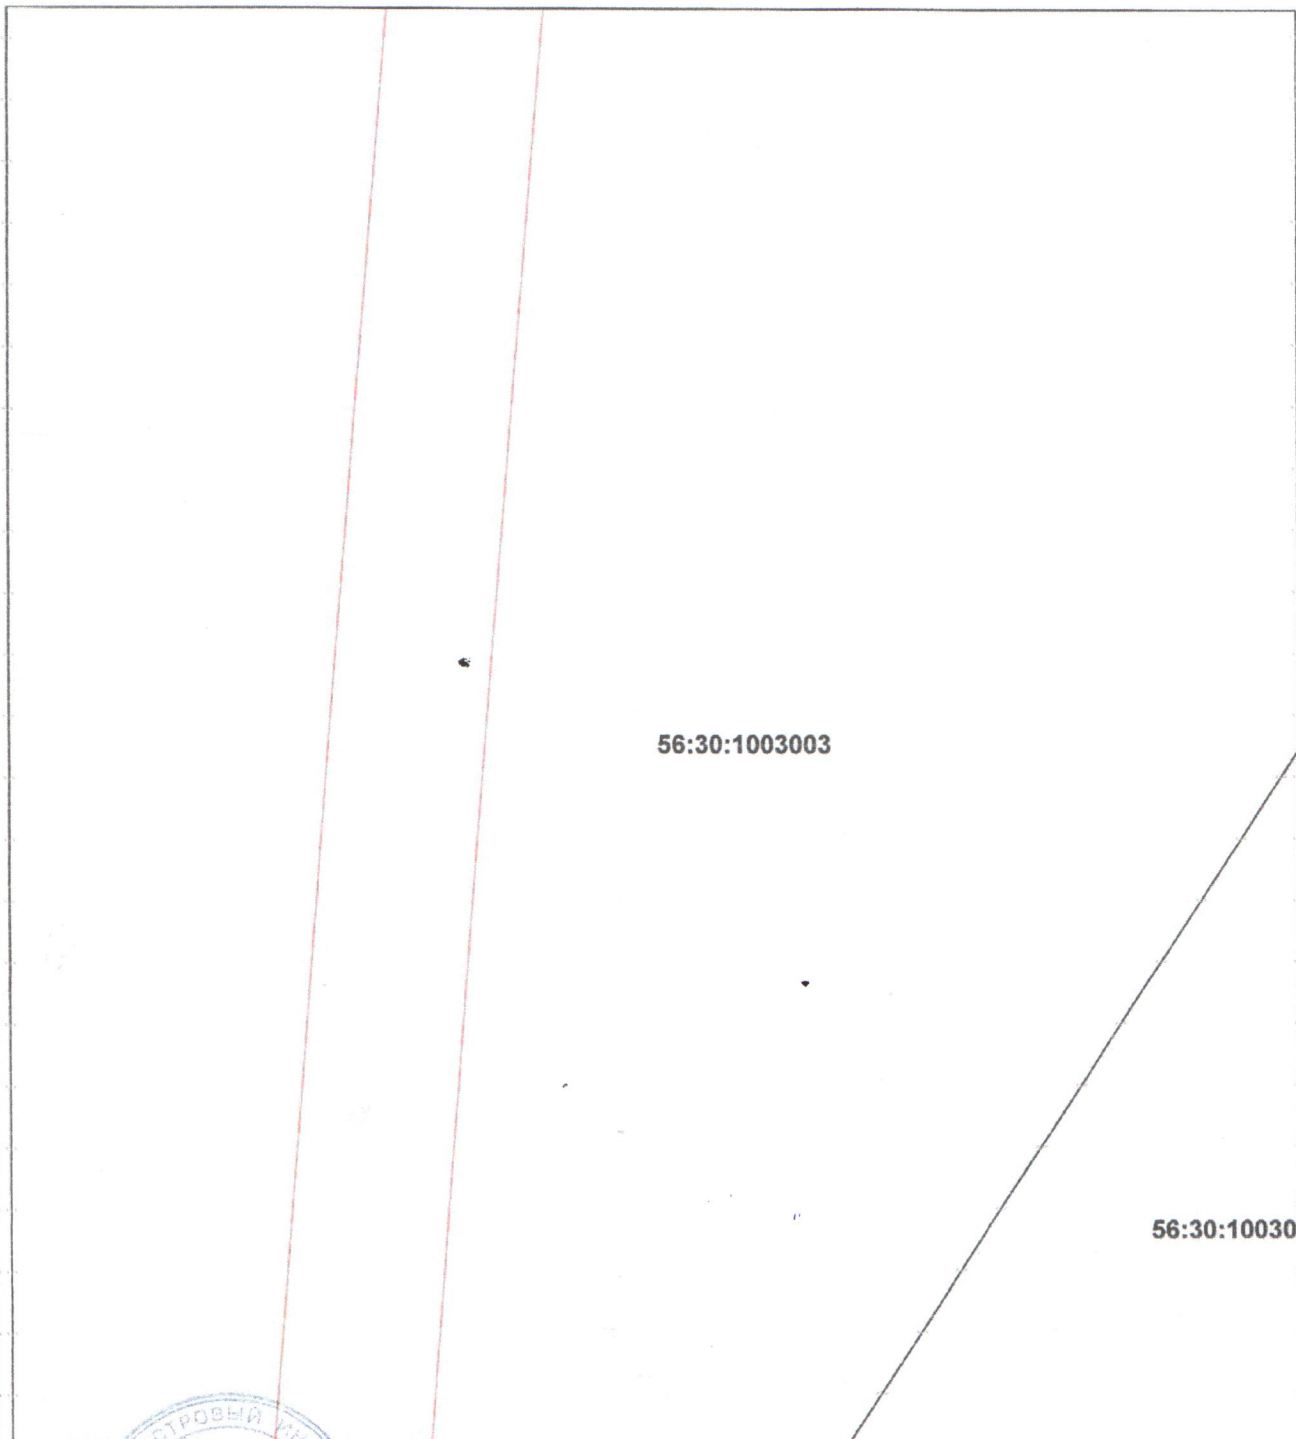
Используемые условные знаки и обозначения приведены на отдельной странице в конце раздела.

Подпись Короткова Д. С. Дата 10.01.2020 г.

Место для оттиска печати (при наличии) лица, составившего описание местоположения границ объекта

ОПИСАНИЕ МЕСТОПОЛОЖЕНИЯ ГРАНИЦ**Публичный сервитут на земельный участок с кадастровым номером 56:30:0000000:31**

(наименование объекта, местоположение границ которого описано)

План границ объекта**Выносной лист №11****Масштаб 1:1000**

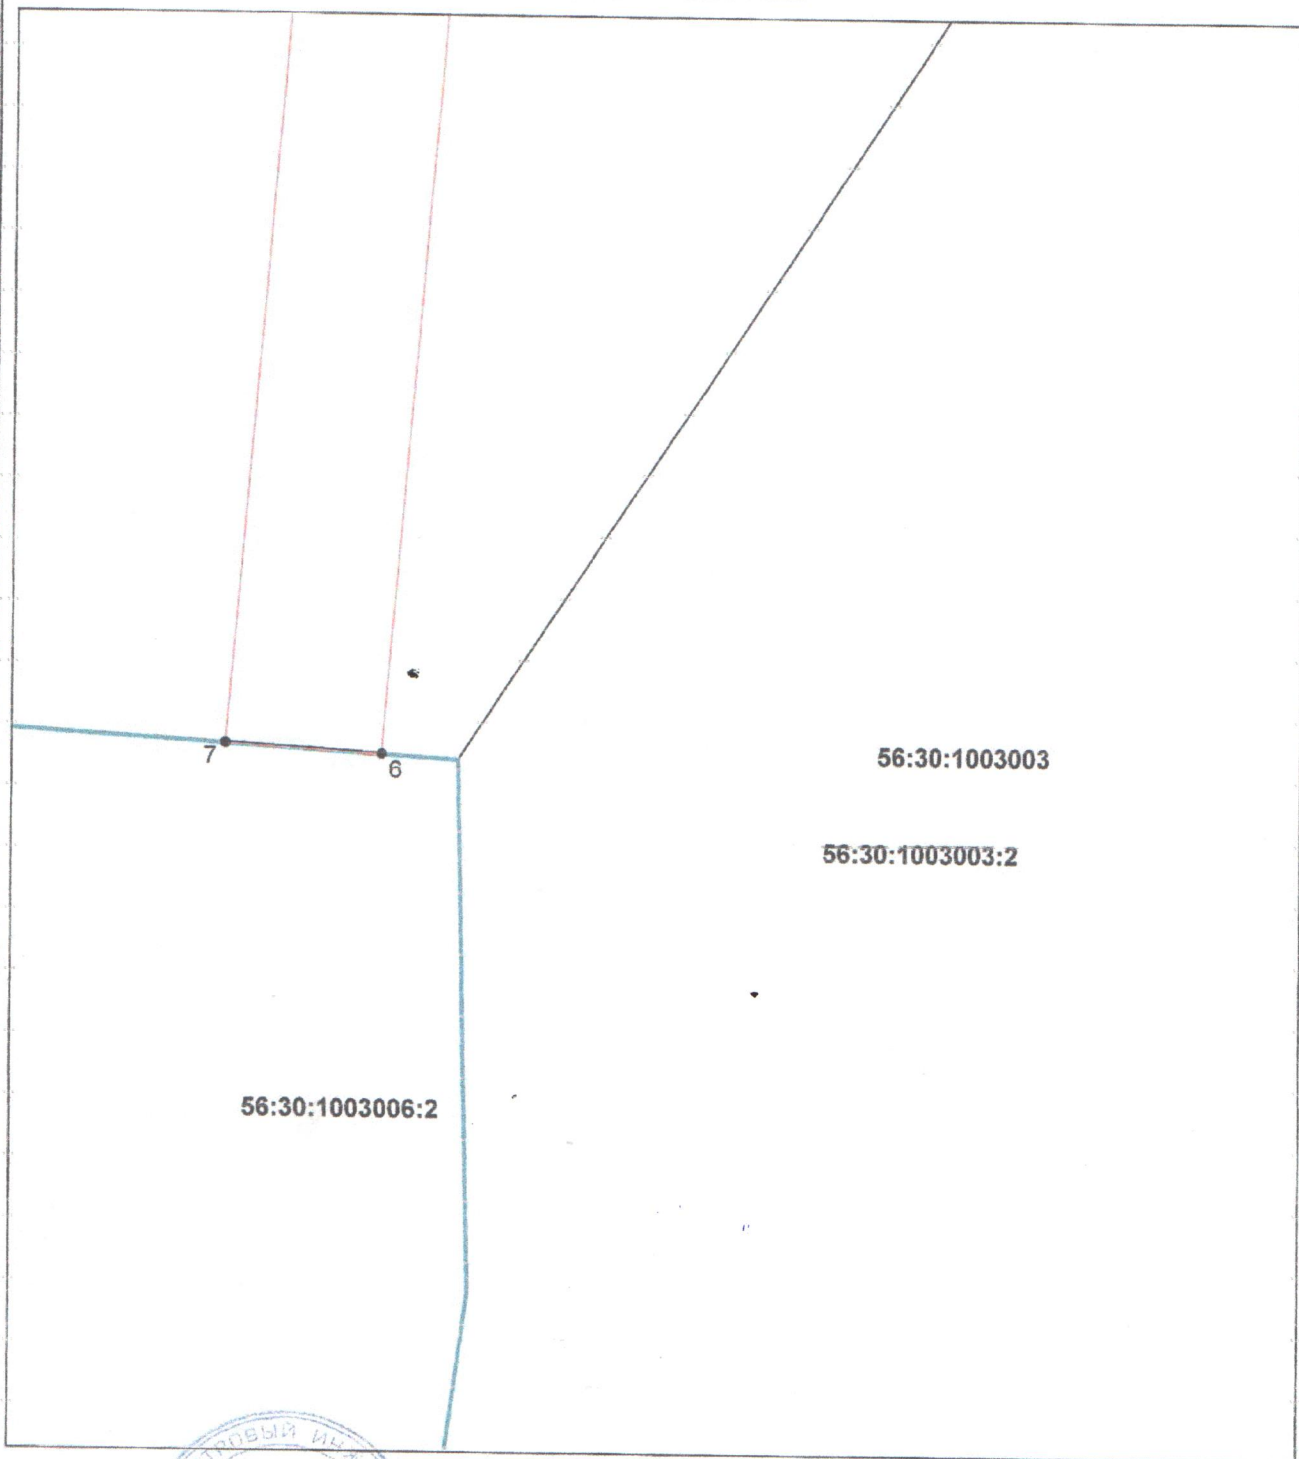
Используемые условные знаки и обозначения приведены на отдельной странице в конце раздела.

Подпись Короткова Д. С. Дата 10.01.2020 г.

Место для оттиска печати (при наличии) лица, составившего описание местоположения границ объекта

ОПИСАНИЕ МЕСТОПОЛОЖЕНИЯ ГРАНИЦ**Публичный сервитут на земельный участок с кадастровым номером 56:30:0000000:31**

(наименование объекта, местоположение границ которого описано)

План границ объекта**Выносной лист №12****Масштаб 1:1000**

Используемые условные знаки и обозначения приведены на отдельной странице в конце раздела.

Подпись Короткова Д. С. Дата 10.01.2020 г.

Место для оттиска печати (при наличии) лица, составившего описание местоположения границ объекта

ОПИСАНИЕ МЕСТОПОЛОЖЕНИЯ ГРАНИЦ**Публичный сервитут на земельный участок с кадастровым номером 56:30:0000000:31**

(наименование объекта, местоположение границ которого описано)

План границ объекта**Используемые условные знаки и обозначения:**

-  — граница объекта,
-  — установленная граница муниципального образования,
-  — установленная граница населенного пункта,
-  — граница земельного участка,
-  — характерная точка объекта.