



Администрация Сорочинского городского округа Оренбургской области

ПОСТАНОВЛЕНИЕ

от 16.06.2021 № 853-н

Об утверждении схемы расположения земельного участка на кадастровом плане территории

В соответствии со статьей 11.10 Земельного кодекса Российской Федерации, статьей 16 Федерального закона от 06.10.2003 № 131-ФЗ «Об общих принципах организации местного самоуправления в Российской Федерации», приказом Росреестра от 10.11.2020 № П/0412 "Об утверждении классификатора видов разрешенного использования земельных участков", руководствуясь статьями 32, 35, 40 Устава муниципального образования Сорочинский городской округ Оренбургской области, на основании поданного заявления ПАО «МТС» г. Сорочинск Оренбургской области от 05.05.2021 № П11.14-11-167 (вх. № 3186 от 11.05.2021), администрация Сорочинского городского округа Оренбургской области постановляет:

1. Утвердить схему расположения земельного участка на кадастровом плане территории, условный номер земельного участка 56:30:1701001:3У1, площадью 30 кв. м., расположенного в территориальной зоне «Ж-1. Индивидуальная жилая застройка», по адресу: Российская Федерация, Оренбургская область, Сорочинский городской округ, с. Федоровка. Земельный участок расположен в центральной части кадастрового квартала 56:30:1701001. Разрешенное использование: связь (код 6.8). Категория земель: земли населенных пунктов.

2. Настоящее постановление дает право Публичному акционерному обществу «Мобильные ТелеСистемы» на обращение без доверенности с заявлением о государственном кадастровом учете образуемого земельного участка и о государственной регистрации права муниципальной собственности на образуемый земельный участок.

3. Контроль за исполнением настоящего постановления возложить на главного архитектора муниципального образования Сорочинский городской округ Оренбургской области Крестьянова А.Ф.

4. Настоящее постановление вступает в силу со дня его подписания и подлежит размещению на Портале муниципального образования Сорочинский городской округ Оренбургской области в сети «Интернет» (<http://sorochinsk56.ru>).

Глава муниципального образования
Сорочинский городской округ

Т.П. Мелентьева

**Схема границ предполагаемых к использованию земель
на кадастровом плане территории**

Местоположение: Российская Федерация, Оренбургская область, Сорочинский городской округ, село Федоровка. Земельный участок расположен в центральной части кадастрового квартала 56:30:1701001


Категория земель: земли населенных пунктов

Вид разрешенного использования: под размещение АМС

Условный номер земельного участка: :ЗУ1

Площадь земельного участка 30 кв.м.

Обозначение характерных точек границ	Координаты, м	
	X	Y
1	493 181,21	1 360 790,15
2	493 184,88	1 360 794,90
3	493 180,91	1 360 797,96
4	493 177,25	1 360 793,20

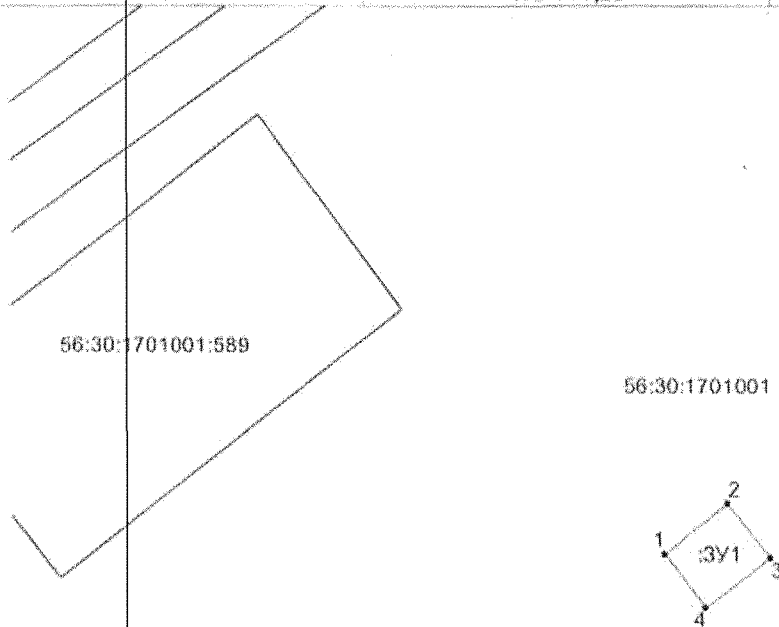

Система координат: МСК – субъект 56
Масштаб 1 : 500

Условные обозначения:

- | | |
|-----------------|--|
| — :ЗУ1 | — обозначение образуемого земельного участка |
| — 56:30:1701001 | — обозначение кадастрового квартала |
| — 56:00-6.243 | — реестровый номер зоны с особыми условиями использования территории |
| — | — границы образуемого земельного участка |
| — | — существующая часть границы земельных участков |
| — | — границы объектов капитального строительства |
| — | — границы зон с особыми условиями использования территории |
| — | — границы кадастрового квартала |