



Администрация Сорочинского городского округа Оренбургской области

ПОСТАНОВЛЕНИЕ

от 23.08.2021 № 1266-н

Об утверждении схемы расположения
земельного участка на кадастровом плане
территории

В соответствии со статьей 11.10 Земельного кодекса Российской Федерации, статьей 16 Федерального закона от 06.10.2003 № 131-ФЗ «Об общих принципах организации местного самоуправления в Российской Федерации», приказом Росреестра от 10.11.2020 № П/0412 "Об утверждении классификатора видов разрешенного использования земельных участков", руководствуясь статьями 32, 35, 40 Устава муниципального образования Сорочинский городской округ Оренбургской области, администрация Сорочинского городского округа Оренбургской области постановляет:

1. Утвердить схему расположения земельного участка на кадастровом плане территории, условный номер земельного участка 56:45:0101072:ЗУ1, площадью 2719 кв. м., расположенному по адресу: Российская Федерация, Оренбургская область, Сорочинский городской округ, г. Сорочинск, ул. Орджоникидзе, 211 «С12». Разрешенное использование: предоставление коммунальных услуг (код 3.1.1). Категория земель: земли населенных пунктов.

2. Земельный участок подлежит постановке на государственный кадастровый учет в Управлении Федеральной службы государственной регистрации, кадастра и картографии по Оренбургской области.

3. Контроль за исполнением настоящего постановления возложить на главного архитектора муниципального образования Сорочинский городской округ Оренбургской области Крестьянова А.Ф.

4. Настоящее постановление вступает в силу со дня его подписания и подлежит размещению на Портале муниципального образования Сорочинский городской округ Оренбургской области в сети «Интернет» (<http://sorochinsk56.ru>).

Глава муниципального образования
Сорочинский городской округ


Т. П. Мелентьева

Разослано: в дело, Управлению архитектуры, прокуратуре, ОУМИ, Рябых Е.С.

Утверждена
 Постановлением «Об утверждении схемы расположения
 (наименование документа об утверждении, включая наименования
 земельного участка на кадастровом плане территории»
 органов государственной власти или органов местного
 Администрации муниципального образования
 самоуправления, принявших решение об утверждении схемы
 Сорочинского городского округа Оренбургской области
 или подписавших соглашение о перераспределении земельных участков)
 от 23.08.21 № 1266-н

**Схема расположения земельного участка или земельных участков на кадастровом
 плане территории**

Условный номер земельного участка =		
Площадь земельного участка 2719 м ²		
Обозначение характерных точек границ	Координаты, м	
	X	Y
1	2	3
1	500458.43	1378028.86
2	500432.34	1378023.33
3	500440.75	1378014.76
4	500496.09	1377958.50
5	500490.64	1377931.27
6	500527.63	1377968.25
1	500458.43	1378028.86

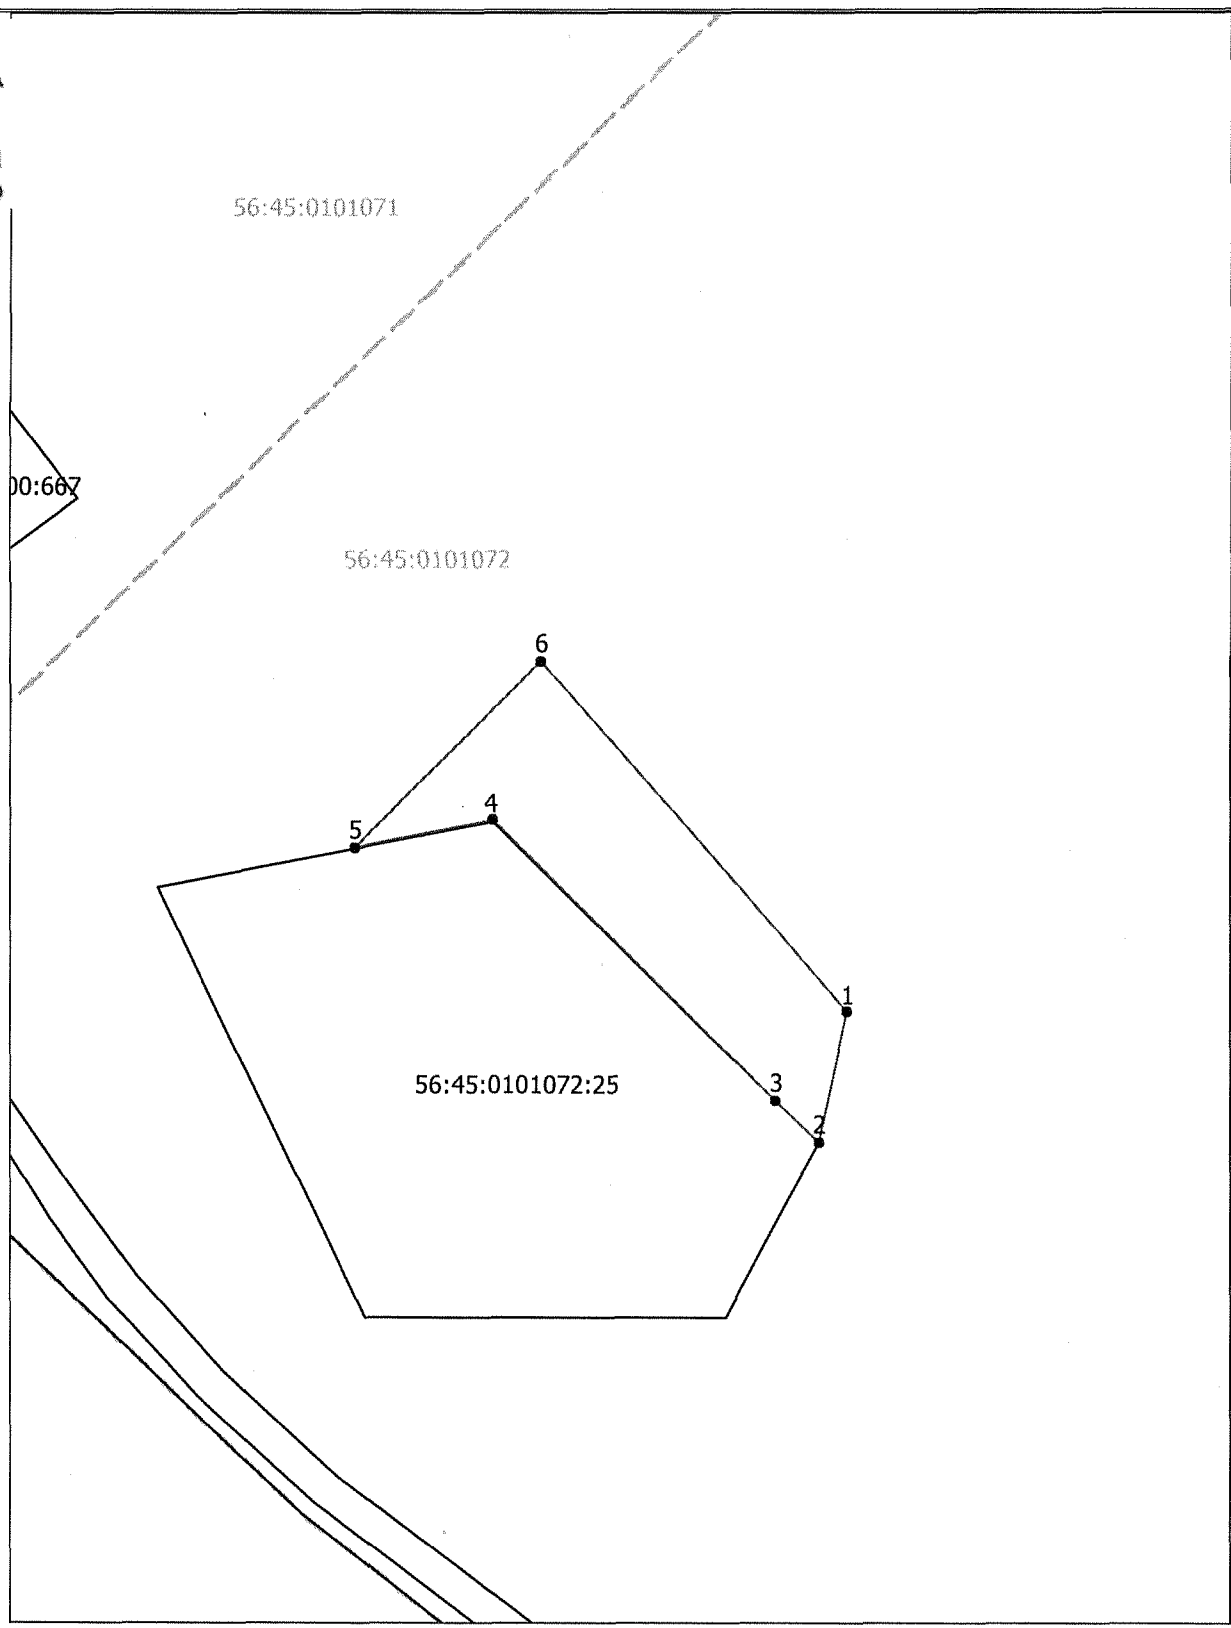

Масштаб 1: 1500

Условные обозначения

- граница образуемого земельного участка;
- граница учтенного земельного участка;
- - - граница кадастрового квартала;
- — обозначение характерной точки границы образуемого земельного участка