



Администрация Сорочинского городского округа Оренбургской области

ПОСТАНОВЛЕНИЕ

от 18.11.2021 № 1713-П

Об утверждении схемы расположения
земельного участка на кадастровом плане
территории

В соответствии со статьей 11.10 Земельного кодекса Российской Федерации, статьей 16 Федерального закона от 06.10.2003 № 131-ФЗ «Об общих принципах организации местного самоуправления в Российской Федерации», приказом Росреестра от 10.11.2020 № П/0412 "Об утверждении классификатора видов разрешенного использования земельных участков", руководствуясь статьями 32, 35, 40 Устава муниципального образования Сорочинский городской округ Оренбургской области, администрация Сорочинского городского округа Оренбургской области постановляет:

1. Утвердить схему расположения земельного участка на кадастровом плане территории, условный номер земельного участка 56:30:0303001:ЗУ1, площадью 11514 кв. м., местоположением: Российская Федерация, Оренбургская область, Сорочинский городской округ, с. Спасское, ул. Центральная. Разрешенное использование: улично-дорожная сеть (код 12.0.1). Категория земель: земли населенных пунктов.

2. Контроль за исполнением настоящего постановления возложить на главного архитектора муниципального образования Сорочинский городской округ Оренбургской области Крестьянова А.Ф.

3. Настоящее постановление вступает в силу со дня его подписания и подлежит размещению на Портале муниципального образования Сорочинский городской округ Оренбургской области в сети «Интернет» (<http://sorochinsk56.ru>).

Глава муниципального образования
Сорочинский городской округ

Т.П. Мелентьева

Разослано: в дело, Управлению архитектуры, Рябых Е.С., прокуратуре

Утверждена
Постановлением «Об утверждении схемы расположения
(наименование документа об утверждении, включая наименования

земельного участка на кадастровом плане территории»
органов государственной власти или органов местного

Администрация муниципального образования
самоуправления, принявших решение об утверждении схемы

Сорочинский городской округ Оренбургской области
или подписавших соглашение о перераспределении земельных участков)


от 18.11.2021 № 1713-н

**Схема расположения земельного участка или земельных участков на кадастровом
плане территории**

Условный номер земельного участка		
=		
Площадь земельного участка 11514 м ²		
Обозначение характерных точек границ	Координаты, м	
	X	Y
1	2	3
1	491225.25	1380258.81
2	491225.20	1380258.92
3	491226.00	1380259.36
4	491227.34	1380260.35
5	491246.87	1380271.10
6	491266.77	1380280.15
7	491266.15	1380281.69
8	491279.31	1380287.63
9	491280.09	1380286.23
10	491315.94	1380303.00
11	491316.04	1380303.05
12	491317.33	1380303.69
13	491317.11	1380305.19
14	491322.33	1380307.56
15	491322.88	1380306.43
16	491342.41	1380316.09
17	491341.79	1380317.32
18	491352.94	1380322.47
19	491353.37	1380321.46
20	491391.26	1380338.30
21	491456.84	1380368.43
22	491469.24	1380374.01
23	491469.05	1380375.31
24	491475.06	1380376.84
25	491475.13	1380376.66
26	491480.74	1380379.19
27	491480.62	1380379.68
28	491485.52	1380381.97

29	491485.74	1380381.44
30	491514.23	1380394.26
31	491513.96	1380395.74
32	491524.16	1380399.78
33	491524.57	1380398.84
34	491582.57	1380424.32
35	491622.93	1380441.16
36	491678.41	1380463.05
37	491678.55	1380463.11
38	491711.92	1380477.49
39	491827.59	1380528.39
40	491863.06	1380546.30
41	491866.92	1380550.58
42	491863.37	1380557.64
43	491823.55	1380537.54
44	491707.94	1380486.66
45	491674.66	1380472.32
46	491619.21	1380450.44
47	491578.68	1380433.53
48	491514.38	1380405.29
49	491452.72	1380377.54
50	491387.17	1380347.43
51	491347.98	1380330.01
52	491347.79	1380329.92
53	491311.65	1380312.04
54	491273.79	1380294.32
55	491242.56	1380280.12
56	491242.22	1380279.95
57	491222.23	1380268.95
58	491221.68	1380268.60
59	491195.30	1380249.23
60	491183.50	1380243.86
61	491183.34	1380243.78
62	491168.81	1380236.52
63	491168.13	1380236.12
64	491157.24	1380228.33
65	491156.92	1380228.08
66	491141.84	1380215.35
67	491135.89	1380210.98
68	491106.64	1380196.36
69	491076.91	1380181.32
70	491051.02	1380168.92
71	491026.84	1380159.13
72	491015.26	1380156.14
73	490980.98	1380148.99
74	490979.92	1380148.65
75	490966.92	1380142.69
76	490917.36	1380121.52
77	490899.83	1380114.09
78	490898.97	1380113.62

79	490887.75	1380105.98
80	490886.83	1380105.18
81	490869.59	1380085.90
82	490827.86	1380050.88
83	490834.28	1380043.22
84	490876.29	1380078.47
85	490876.81	1380078.97
86	490893.88	1380098.06
87	490904.19	1380105.08
88	490921.27	1380112.32
89	490970.90	1380133.52
90	490971.02	1380133.57
91	490983.57	1380139.32
92	491017.42	1380146.38
93	491017.65	1380146.43
94	491029.66	1380149.53
95	491030.29	1380149.74
96	491054.92	1380159.71
97	491055.20	1380159.83
98	491081.28	1380172.32
99	491081.38	1380172.37
100	491111.12	1380187.42
101	491140.74	1380202.23
102	491141.47	1380202.67
103	491147.90	1380207.39
104	491148.17	1380207.60
105	491163.22	1380220.31
106	491173.63	1380227.75
107	491187.72	1380234.80
108	491199.91	1380240.34
109	491200.80	1380240.86
1	491225.25	1380258.81

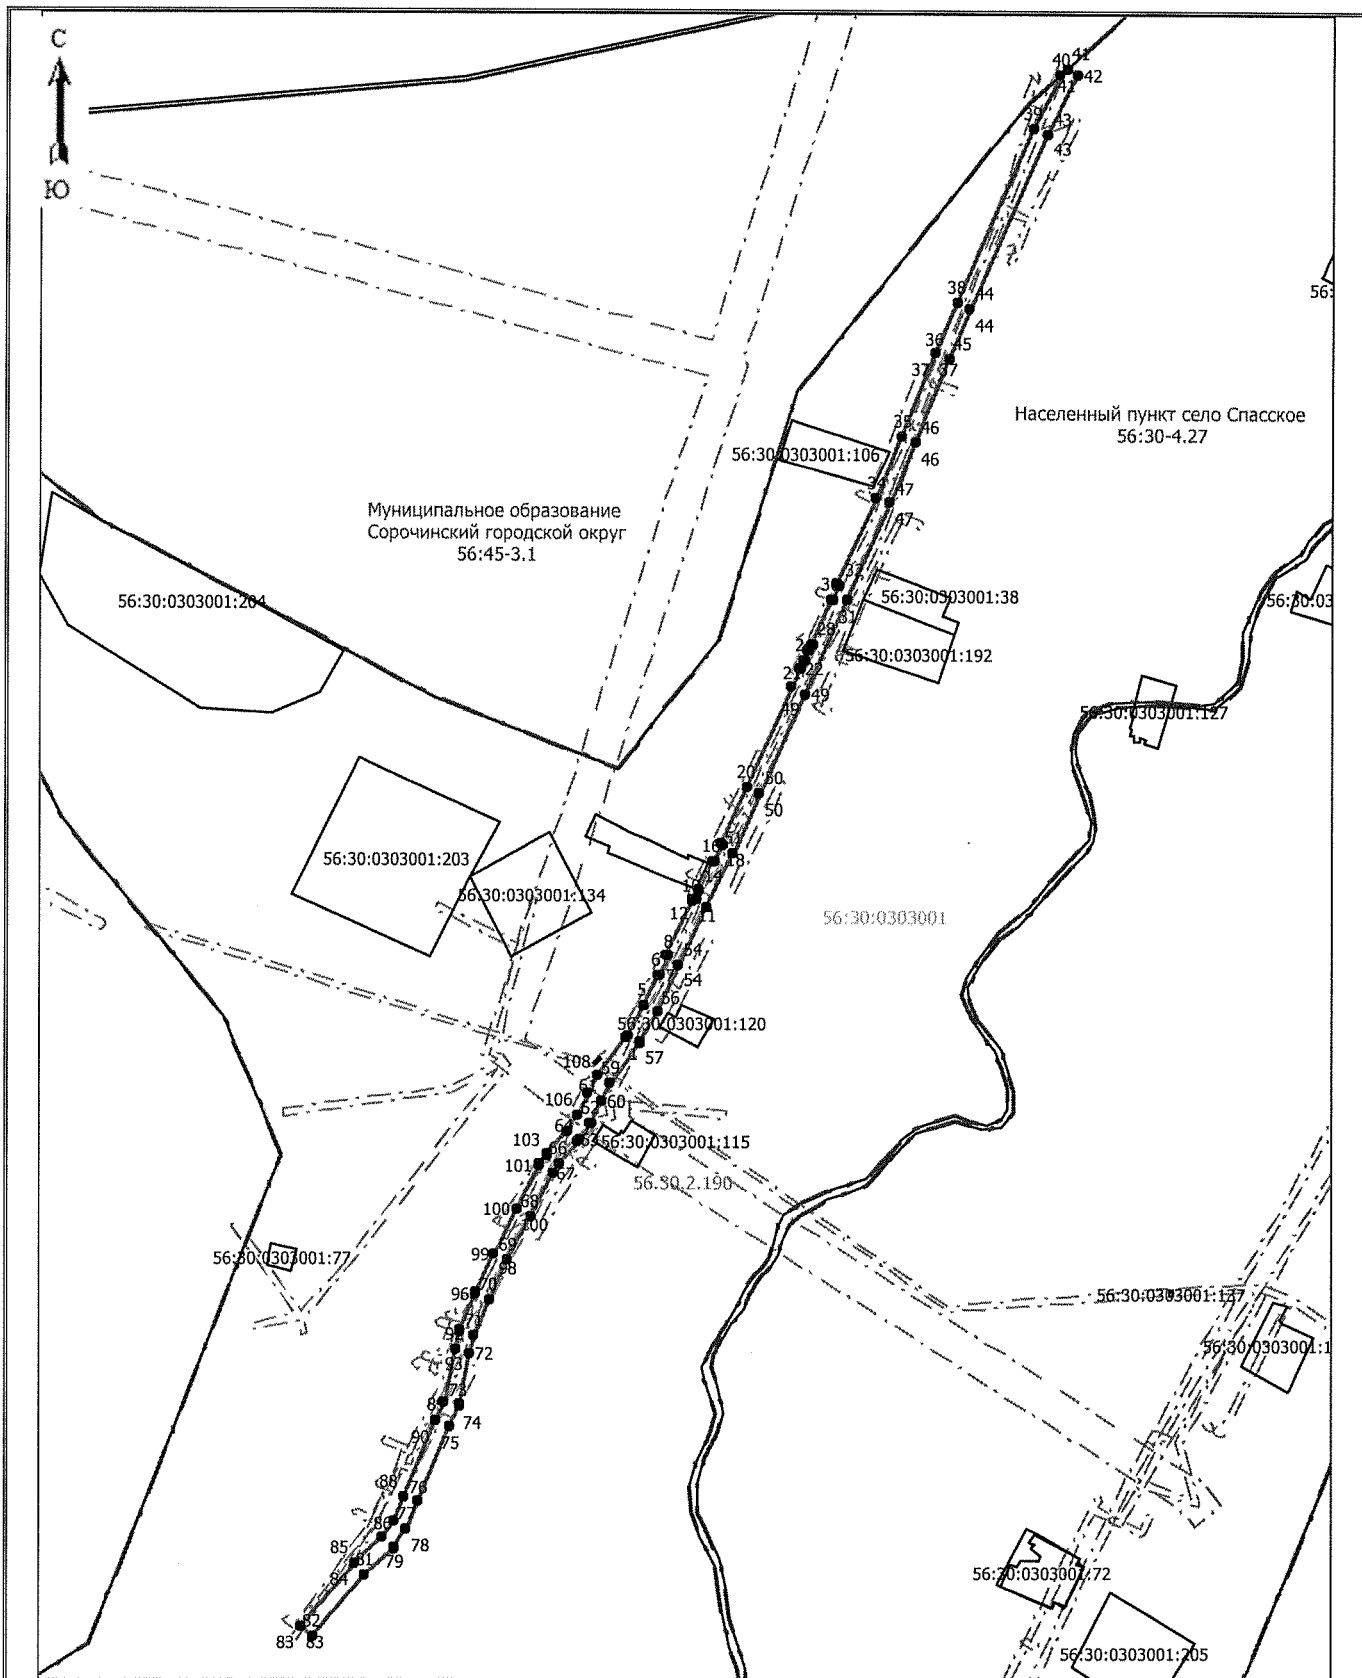

Масштаб 1: 5000

Условные обозначения

- граница образуемого земельного участка;
- граница учтенного земельного участка;
- - - граница кадастрового квартала;
- - - граница зон с особыми условиями использования территории;
- - - границы населенных пунктов и муниципальных образований;
- - - границы иных зон и территорий;
- — обозначение характерной точки границы образуемого земельного участка