



Администрация Сорочинского городского округа Оренбургской области

ПОСТАНОВЛЕНИЕ

от 25.11.2021 № 1743-н

Об утверждении схемы расположения земельного участка на кадастровом плане территории

В соответствии со статьей 11.10 Земельного кодекса Российской Федерации, статьей 16 Федерального закона от 06.10.2003 № 131-ФЗ «Об общих принципах организации местного самоуправления в Российской Федерации», приказом Росреестра от 10.11.2020 № П/0412 "Об утверждении классификатора видов разрешенного использования земельных участков", руководствуясь статьями 32, 35, 40 Устава муниципального образования Сорочинский городской округ Оренбургской области, на основании поданного заявления от 13.10.2021 (вх. № 01-14/5624 от 22.10.2021), администрация Сорочинского городского округа Оренбургской области постановляет:

1. Утвердить схему расположения земельного участка на кадастровом плане территории, условный номер земельного участка 56:45:0101036:ЗУ1, площадью 9 кв. м., расположенного в территориальной зоне О-1 «Зона делового, общественного и коммерческого назначения» местоположением: Российская Федерация, Оренбургская область, Сорочинский городской округ, г. Сорочинск, ул. Орская, земельный участок расположен в южной части кадастрового квартала 56:45:0101036. Разрешенное использование: предоставление коммунальных услуг (код 3.1.1). Категория земель: земли населенных пунктов.

2. Настоящее постановление дает право Обществу с ограниченной ответственностью «Тритон» на обращение без доверенности с заявлением о государственном кадастровом учете образуемого земельного участка и о государственной регистрации права муниципальной собственности на образуемый земельный участок.

3. Контроль за исполнением настоящего постановления возложить на главного архитектора муниципального образования Сорочинский городской округ Оренбургской области Крестьянова А.Ф.

4. Настоящее постановление вступает в силу со дня его подписания и подлежит размещению на Портале муниципального образования Сорочинский городской округ Оренбургской области в сети «Интернет» (<http://sorochinsk56.ru>).

Глава муниципального образования
Сорочинский городской округ

Т.П. Мелентьева

Утверждена

(наименование документа об утверждении, включая наименования)

органов государственной власти или органов местного

самоуправления, принявших решение об утверждении схемы

или подписавших соглашение о перераспределении земельных участков)

от 25.11.2021 № 1743-р


Схема границ предполагаемых к использованию земель или части земельного участка на кадастровом плане территории

Местоположение земельного участка: РФ, Оренбургская обл., г. Сорочинск, ул. Орская, земельный участок расположен в южной части кадастрового квартала 56:45:0101036

Площадь земельного участка 9 м²

Условный номер земельного участка -

Обозначение характерных точек границ	Координаты, м	
	X	Y
1	2	3
1	503385.00	1374991.84
2	503387.26	1374993.50
3	503385.27	1374996.16
4	503382.98	1374994.48
1	503385.00	1374991.84

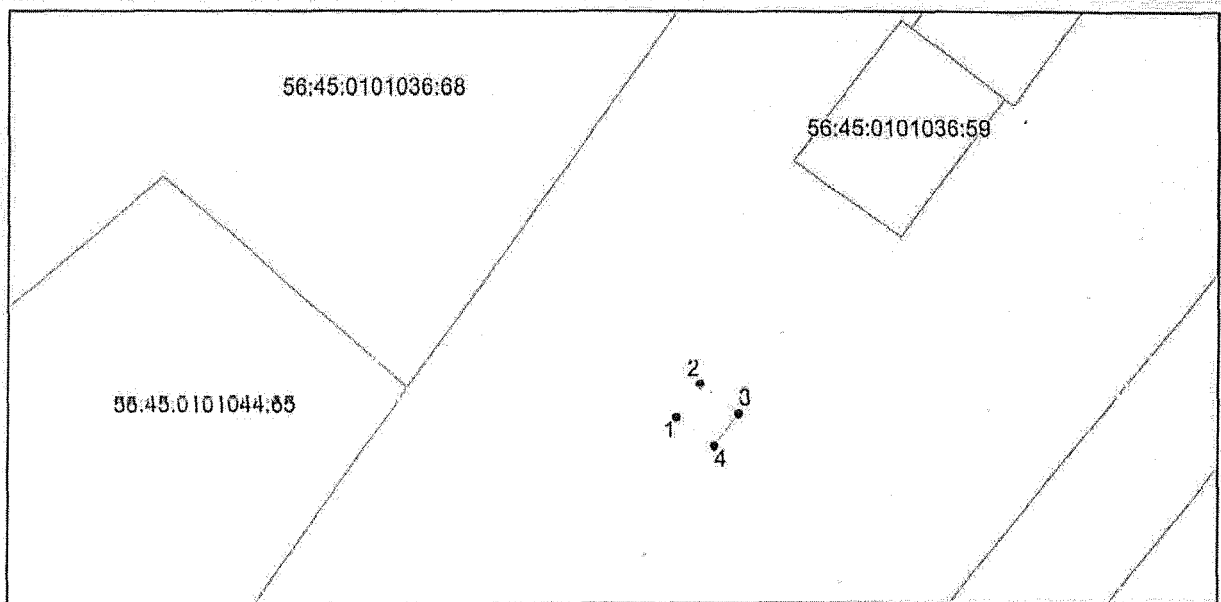

Система координат: МСК 56

Масштаб 1:500

Условные обозначения:

- граница предполагаемых к использованию земель или части земельного участка,
- граница учтенного земельного участка,
- граница кадастрового квартала,
- характерная точка границы земельного участка.

Заявитель: представитель Зевакина М.В.

1