



Администрация Сорочинского городского округа Оренбургской области

ПОСТАНОВЛЕНИЕ

от 02.12.2021 № 1793-н

Об утверждении схемы расположения земельного участка на кадастровом плане территории

В соответствии со статьей 11.10 Земельного кодекса Российской Федерации, статьей 16 Федерального закона от 06.10.2003 № 131-ФЗ «Об общих принципах организации местного самоуправления в Российской Федерации», приказом Росреестра от 10.11.2020 № П/0412 "Об утверждении классификатора видов разрешенного использования земельных участков", руководствуясь статьями 32, 35, 40 Устава муниципального образования Сорочинский городской округ Оренбургской области, администрация Сорочинского городского округа Оренбургской области постановляет:

1. Утвердить схему расположения земельного участка на кадастровом плане территории, условный номер земельного участка 56:30:1301001:ЗУ1, площадью 7164 кв. м., местоположением: Российская Федерация, Оренбургская область, Сорочинский городской округ, п. Родинский, ул. Садовая. Разрешенное использование: улично-дорожная сеть (код 12.0.1). Категория земель: земли населенных пунктов.

2. Контроль за исполнением настоящего постановления возложить на главного архитектора муниципального образования Сорочинский городской округ Оренбургской области Крестьянова А.Ф.

3. Настоящее постановление вступает в силу со дня его подписания и подлежит размещению на Портале муниципального образования Сорочинский городской округ Оренбургской области в сети «Интернет» (<http://sorochinsk56.ru>).

Глава муниципального образования
Сорочинский городской округ

Т.И. Мелентьева

Утверждена
Постановлением «Об утверждении схемы расположения
(наименование документа об утверждении, включая наименования
земельного участка на кадастровом плане территории)»
органов государственной власти или органов местного

Администрация муниципального образования
самоуправления, принявших решение об утверждении схемы

Сорочинский городской округ Оренбургской области
или подписавших соглашение о перераспределении земельных участков)

от 02.12.2014 № 1793-н

**Схема расположения земельного участка или земельных участков на кадастровом
плане территории**

Условный номер земельного участка =		
Площадь земельного участка 7164 м ²		
Обозначение характерных точек границ	Координаты, м	
	X	Y
1	2	3
(1)	—	—
1	502823.62	1388715.48
2	502817.02	1388712.27
3	502816.90	1388712.21
4	502810.66	1388708.98
5	502801.02	1388703.48
6	502794.12	1388699.53
7	502780.47	1388691.13
8	502768.18	1388685.89
9	502767.01	1388687.69
10	502766.52	1388687.62
11	502765.13	1388687.96
12	502761.74	1388686.22
13	502757.38	1388693.56
14	502754.28	1388696.80
15	502752.99	1388697.77
16	502748.96	1388699.88
17	502745.98	1388700.41
18	502739.24	1388699.51
19	502738.23	1388699.26
20	502737.83	1388699.12
21	502738.40	1388697.98
22	502729.35	1388694.13
23	502728.29	1388695.74
24	502725.40	1388694.72
25	502725.09	1388694.60
26	502709.97	1388688.08
27	502709.51	1388687.85
28	502695.09	1388679.79
29	502694.75	1388679.59


30	502682.74	1388671.56
31	502682.59	1388671.45
32	502666.40	1388659.75
33	502653.61	1388651.12
34	502653.77	1388650.91
35	502650.48	1388648.50
36	502650.18	1388648.81
37	502637.30	1388640.12
38	502624.22	1388632.51
39	502623.90	1388632.31
40	502615.20	1388626.35
41	502614.97	1388626.18
42	502598.55	1388613.45
43	502599.58	1388611.08
44	502588.97	1388605.13
45	502586.52	1388606.20
46	502582.01	1388603.89
47	502570.34	1388600.53
48	502563.75	1388599.74
49	502563.92	1388598.28
50	502551.50	1388597.29
51	502530.01	1388591.80
52	502512.55	1388583.63
53	502511.15	1388585.14
54	502507.21	1388583.44
55	502504.33	1388582.22
56	502502.22	1388581.40
57	502496.73	1388578.60
58	502494.68	1388576.65
59	502494.01	1388574.10
60	502494.17	1388566.64
61	502496.45	1388555.53
62	502496.86	1388554.34
63	502502.83	1388542.19
64	502503.47	1388541.20
65	502514.00	1388528.51
66	502514.49	1388528.00
67	502525.65	1388517.88
68	502527.89	1388519.18
69	502538.62	1388503.60
70	502544.17	1388496.84
71	502545.23	1388497.58
72	502562.06	1388473.80
73	502525.17	1388448.36
74	502525.08	1388448.48
75	502520.98	1388445.62
76	502521.67	1388444.58
77	502518.38	1388442.45
78	502521.32	1388437.00
79	502550.72	1388457.15
80	502551.70	1388455.77
81	502554.22	1388457.84

82	502554.93	1388458.54
83	502560.17	1388464.98
84	502561.03	1388466.55
85	502563.26	1388473.17
86	502562.11	1388475.51
87	502564.70	1388477.46
88	502565.02	1388480.24
89	502564.84	1388481.24
90	502556.71	1388493.66
91	502557.33	1388496.29
92	502553.56	1388501.15
93	502544.79	1388511.81
94	502534.37	1388523.43
95	502534.01	1388523.79
96	502521.47	1388535.17
97	502511.55	1388547.13
98	502506.12	1388558.17
99	502504.07	1388568.18
100	502504.06	1388569.33
101	502502.55	1388571.88
102	502526.69	1388580.82
103	502528.56	1388581.58
104	502528.97	1388581.77
105	502536.23	1388585.51
106	502542.97	1388587.73
107	502545.91	1388588.16
108	502553.02	1388590.86
109	502553.76	1388589.04
110	502561.71	1388589.43
111	502562.07	1388589.46
112	502565.39	1388589.86
113	502568.08	1388590.96
114	502580.61	1388595.31
115	502609.36	1388609.91
116	502613.20	1388612.16
117	502620.98	1388618.19
118	502629.40	1388623.96
119	502642.47	1388631.56
120	502642.76	1388631.74
121	502672.06	1388651.51
122	502672.19	1388651.60
123	502688.37	1388663.29
124	502700.14	1388671.16
125	502714.17	1388679.00
126	502728.90	1388685.35
127	502733.86	1388687.11
128	502746.01	1388693.23
129	502748.11	1388692.62
130	502749.55	1388689.54
131	502749.75	1388688.75
132	502752.04	1388684.92
133	502754.84	1388682.53

134	502757.43	1388684.25
135	502760.67	1388678.76
136	502761.25	1388678.61
137	502762.99	1388679.73
138	502764.13	1388677.91
139	502769.22	1388676.66
140	502770.41	1388676.52
141	502772.24	1388676.87
142	502783.22	1388681.18
143	502784.01	1388681.57
144	502799.32	1388690.98
145	502811.85	1388698.34
146	502821.44	1388703.30
147	502828.52	1388706.73
148	502827.20	1388709.14
1	502823.62	1388715.48
(2)	-	-
149	502285.70	1388387.56
150	502277.45	1388382.87
151	502264.04	1388373.37
152	502254.92	1388364.31
153	502248.68	1388354.63
154	502248.03	1388352.59
155	502247.76	1388349.69
156	502252.10	1388343.89
157	502262.22	1388320.64
158	502267.20	1388311.84
159	502276.74	1388295.83
160	502281.76	1388287.43
161	502287.87	1388276.96
162	502295.40	1388265.85
163	502295.43	1388265.83
164	502295.43	1388265.82
165	502301.79	1388259.29
166	502304.04	1388257.96
167	502312.45	1388255.60
168	502322.50	1388263.06
169	502308.01	1388267.24
170	502307.53	1388267.71
171	502301.89	1388263.62
172	502295.63	1388271.06
173	502292.91	1388274.55
174	502291.35	1388276.25
175	502288.76	1388280.29
176	502283.00	1388290.54
177	502281.05	1388293.06
178	502278.48	1388297.33
179	502274.17	1388304.03
180	502280.99	1388308.24
181	502275.59	1388317.31
182	502272.56	1388321.01
183	502270.12	1388319.58

184	502253.34	1388346.42
185	502256.30	1388348.10
186	502255.20	1388350.90
187	502260.77	1388354.97
188	502263.02	1388358.42
189	502266.25	1388364.51
190	502283.02	1388374.56
191	502290.62	1388378.84
149	502285.70	1388387.56
(3)	-	-
192	502489.63	1388455.54
193	502483.93	1388451.94
194	502480.93	1388449.73
195	502482.12	1388448.11
196	502471.63	1388440.57
197	502452.42	1388427.18
198	502443.72	1388421.56
199	502436.39	1388416.81
200	502418.88	1388399.17
201	502416.61	1388401.28
202	502411.97	1388397.79
203	502403.98	1388392.53
204	502398.83	1388388.68
205	502397.07	1388385.47
206	502396.50	1388383.84
207	502395.67	1388378.71
208	502395.74	1388376.78
209	502396.59	1388373.10
210	502399.16	1388366.79
211	502399.57	1388365.96
212	502416.70	1388340.69
213	502415.73	1388339.54
214	502418.94	1388334.36
215	502427.11	1388340.35
216	502424.23	1388344.82
217	502422.65	1388344.01
218	502406.73	1388366.32
219	502405.03	1388371.55
220	502403.04	1388378.64
221	502409.27	1388386.00
222	502411.39	1388388.05
223	502420.02	1388394.32
224	502419.42	1388395.12
225	502427.56	1388401.45
226	502428.67	1388399.92
227	502437.52	1388405.63
228	502449.35	1388414.53
229	502457.42	1388420.86
230	502462.12	1388424.40
231	502462.38	1388425.26
232	502465.10	1388427.77
233	502465.85	1388429.53

234	502488.70	1388445.35
235	502489.84	1388443.86
236	502495.08	1388447.14
192	502489.63	1388455.54

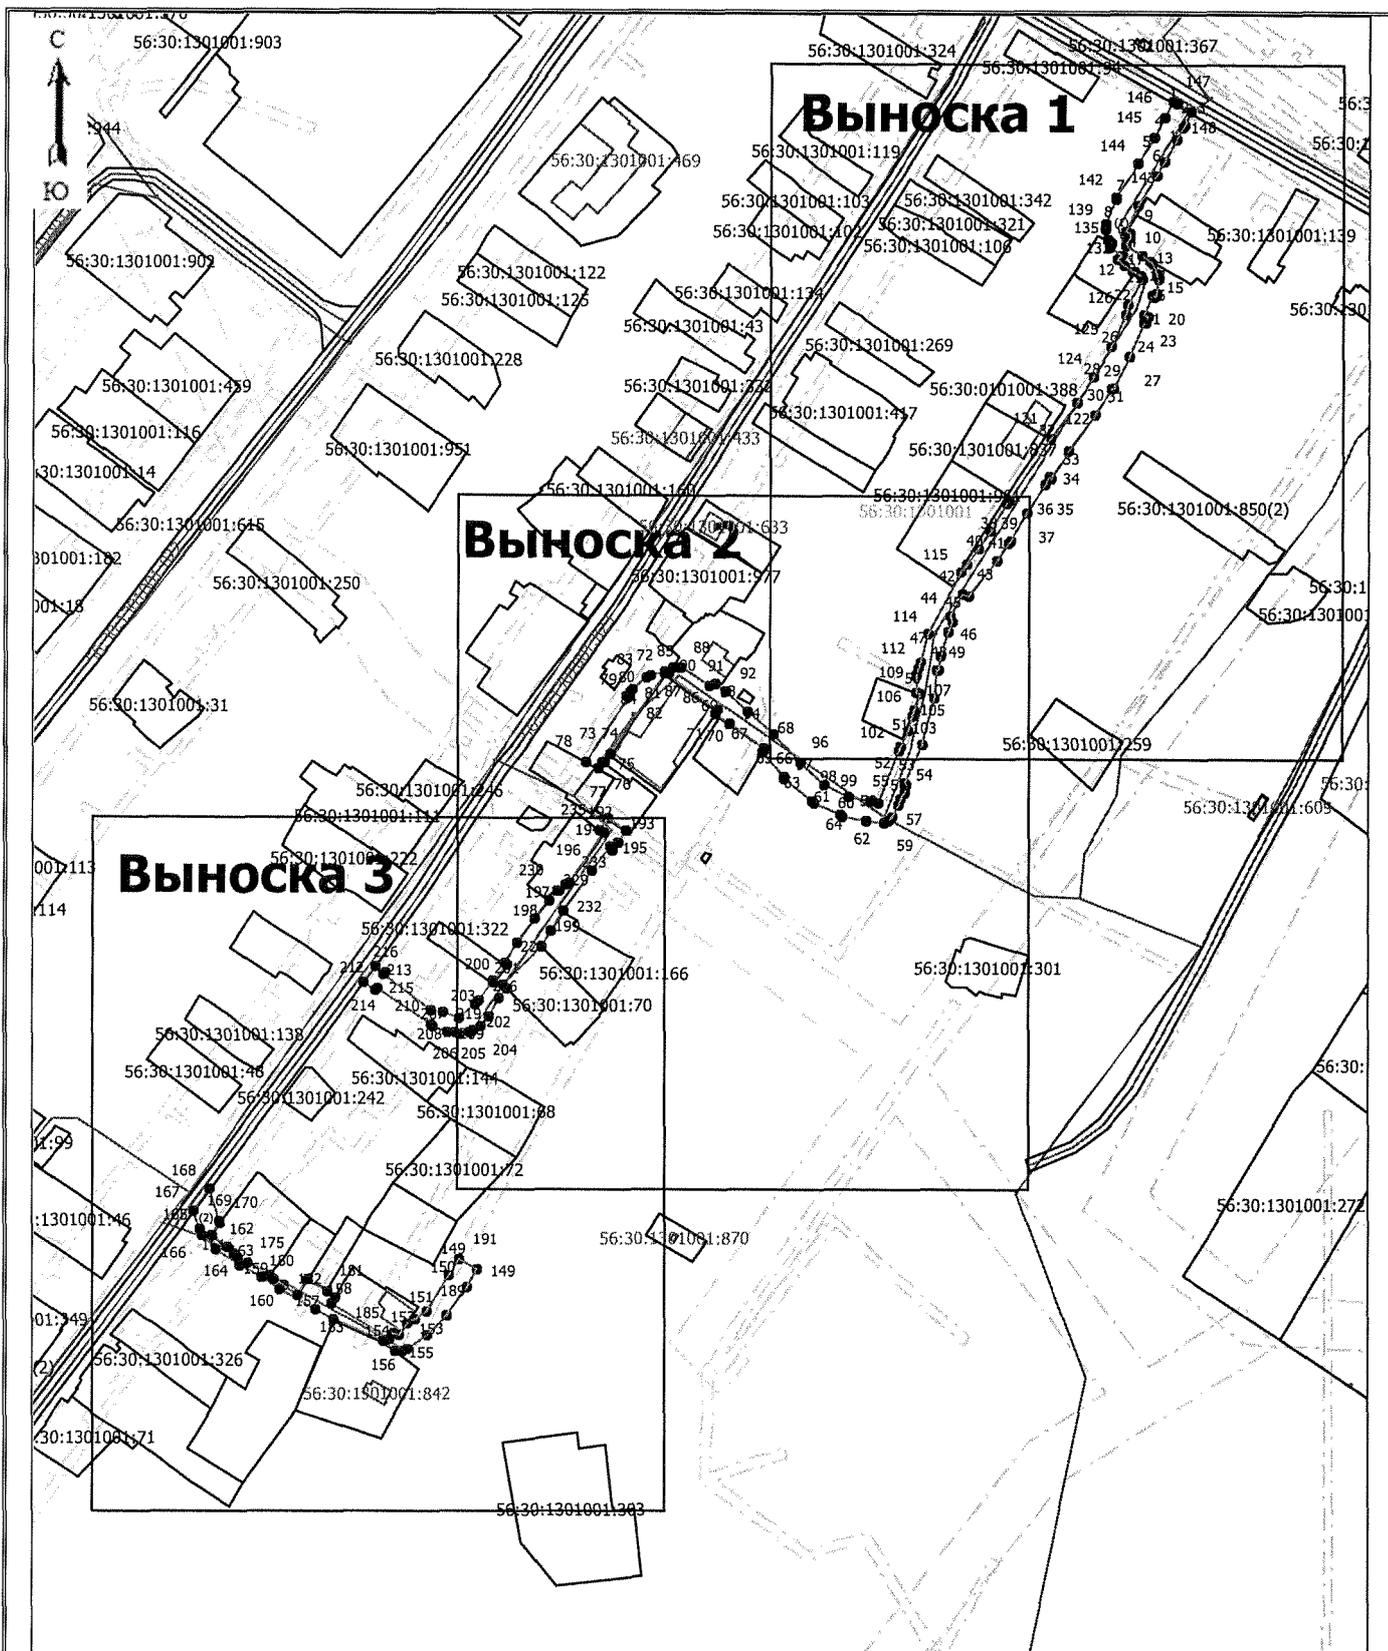


Масштаб 1: 3500

Условные обозначения

- — — — — граница образуемого земельного участка;
- — — — — граница учтенного земельного участка;
- — — — — граница кадастрового квартала;
- — — — — граница учтенного земельного участка объекта капитального строительства;
- — — — — граница зон с особыми условиями использования территории;
- — — — — границы населенных пунктов и муниципальных образований;
- — — — — границы иных зон и территорий;
- — — — — обозначение характерной точки границы образуемого земельного участка

Выноска 1

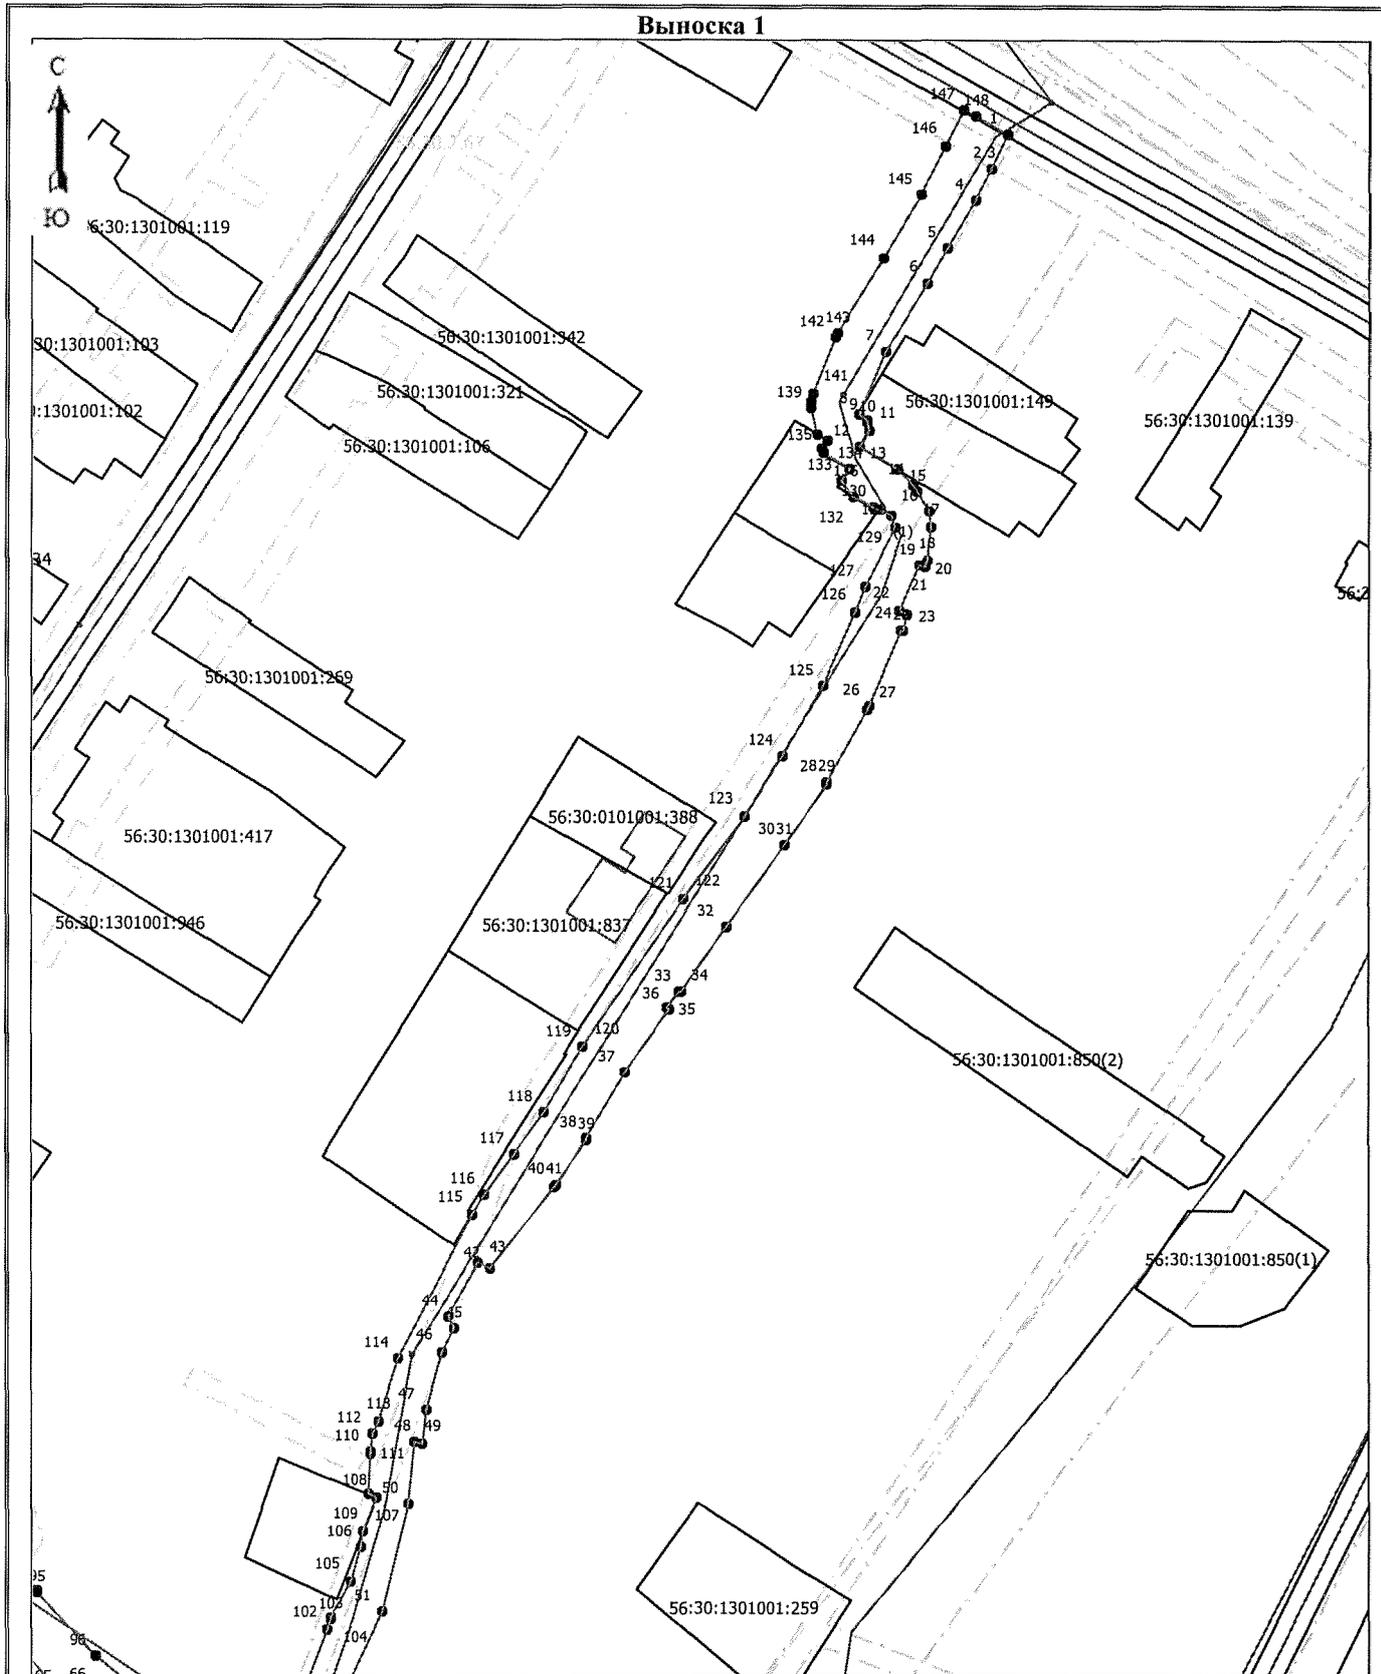


Масштаб 1: 1500

Условные обозначения

- — — — — граница образуемого земельного участка;
- — — — — граница учтенного земельного участка;
- — — — — граница кадастрового квартала;
- — — — — граница учтеного земельного участка объекта капитального строительства;
- — — — — граница зон с особыми условиями использования территории;
- — — — — границы населенных пунктов и муниципальных образований;
- — — — — границы иных зон и территорий;
- — — — — — обозначение характерной точки границы образуемого земельного участка

Выноска 2

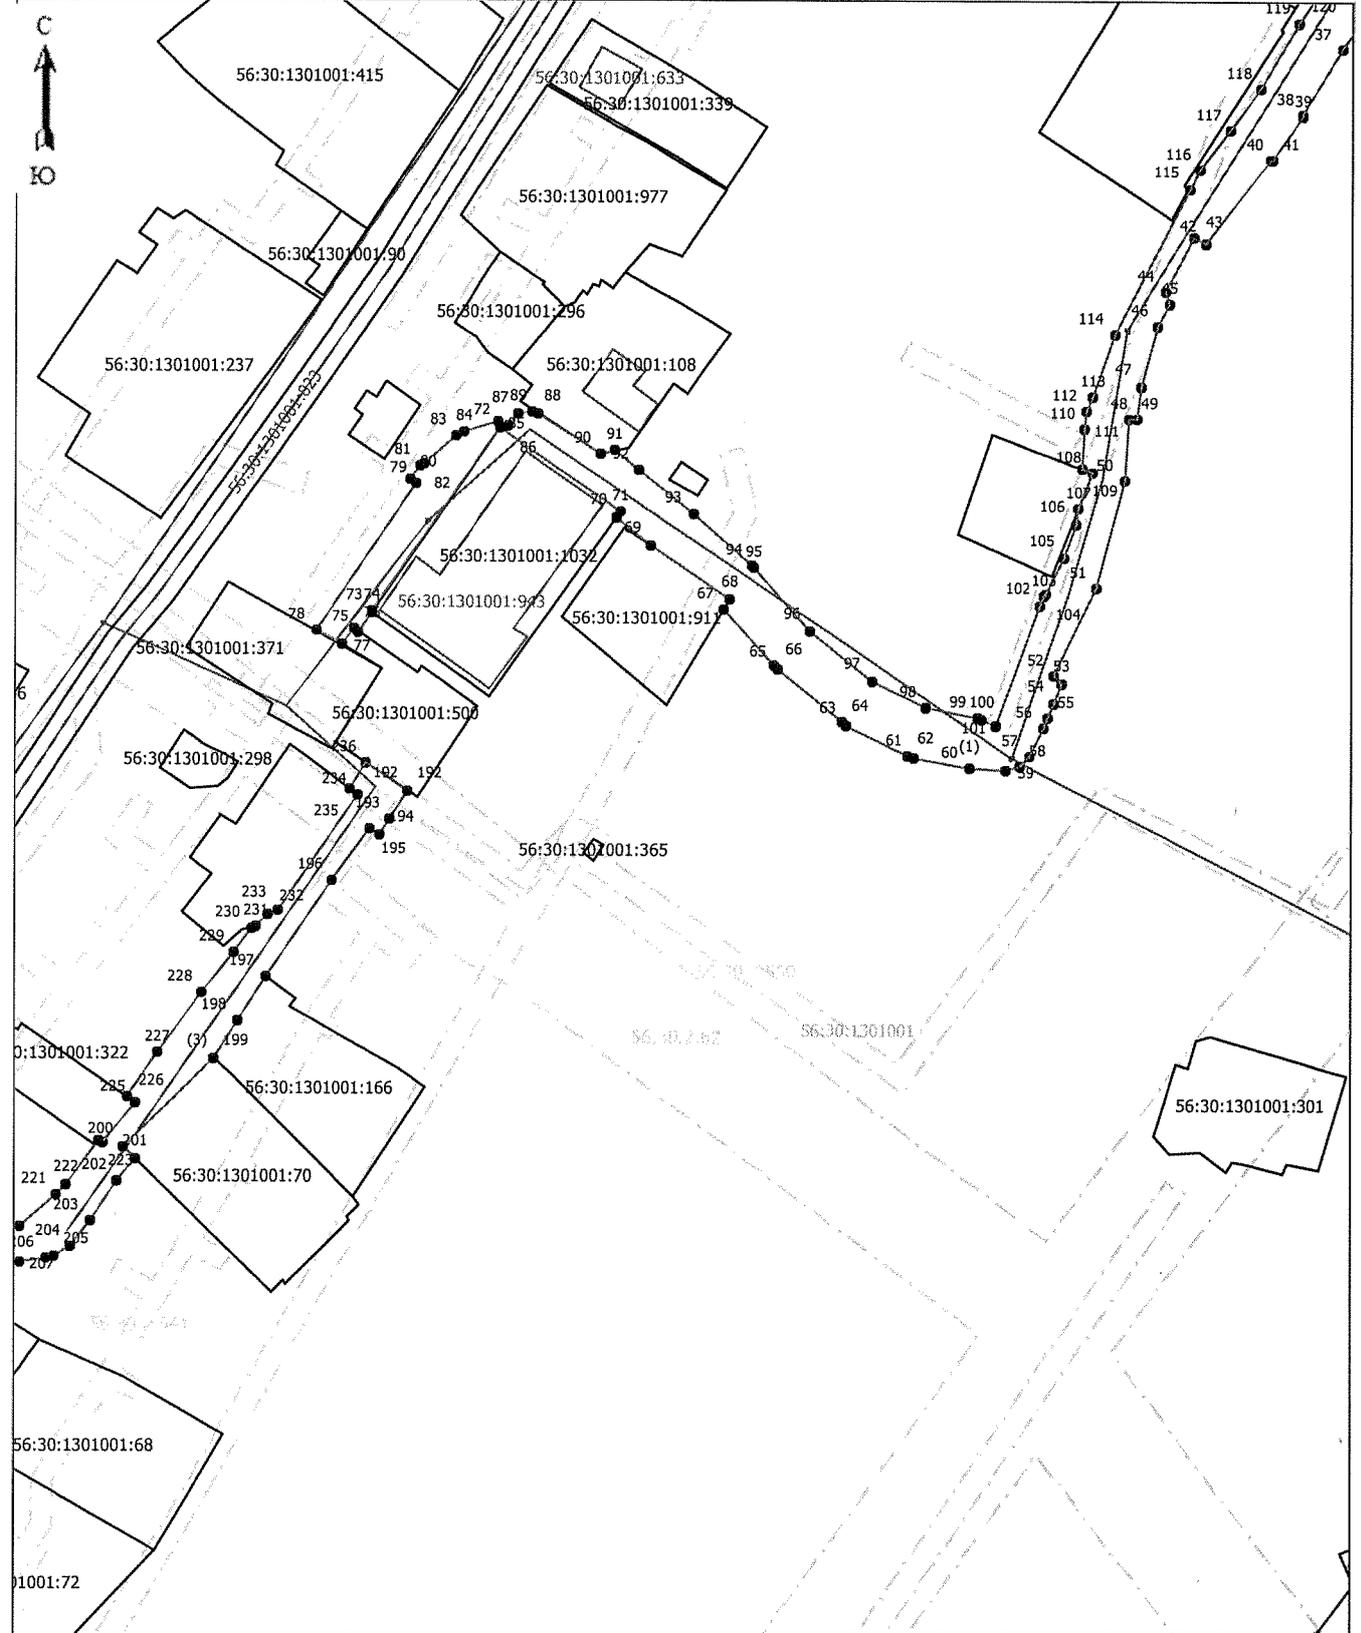

Масштаб 1: 1500

Условные обозначения

- — — — — граница образуемого земельного участка;
- — — — — граница учтенного земельного участка;
- - - - - граница кадастрового квартала;
- — — — — граница учтенного земельного участка капитального строительства;
- - - - - граница зон с особыми условиями использования территории;
- - - - - границы населенных пунктов и муниципальных образований;
- - - - - границы иных зон и территорий;
- — — — — — обозначение характерной точки границы образуемого земельного участка

