



Администрация Сорочинского городского округа Оренбургской области

ПОСТАНОВЛЕНИЕ

от 19.04.2022 № 503-н

Об утверждении схемы расположения земельного участка на кадастровом плане территории

В соответствии со статьей 11.10 Земельного кодекса Российской Федерации, статьей 16 Федерального закона от 06.10.2003 № 131-ФЗ «Об общих принципах организации местного самоуправления в Российской Федерации», приказом Росреестра от 10.11.2020 № П/0412 "Об утверждении классификатора видов разрешенного использования земельных участков", руководствуясь статьями 32, 35, 40 Устава муниципального образования Сорочинский городской округ Оренбургской области, администрация Сорочинского городского округа Оренбургской области постановляет:

1. Утвердить схему расположения земельного участка на кадастровом плане территории, условный номер земельного участка 56:30:0601001:3У1, площадью 2106 кв. м., расположенному в территориальной зоне П-1. «Производственная зона пищевой промышленности», местоположением: Российская Федерация, Оренбургская область, Сорочинский городской округ, с. Михайловка Первая, ул. Пролетарская. Разрешенное использование: хранение и переработка сельскохозяйственной продукции (код 1.15). Категория земель: земли населенных пунктов.

2. Настоящее постановление дает право Четверикову Дмитрию Константиновичу на обращение без доверенности с заявлением о государственном кадастровом учете образуемого земельного участка и о государственной регистрации права муниципальной собственности на образуемый земельный участок.

3. Контроль за исполнением настоящего постановления возложить на главного архитектора муниципального образования Сорочинский городской округ Оренбургской области Крестьянова А.Ф.

4. Настоящее постановление вступает в силу со дня его подписания и подлежит размещению на Портале муниципального образования Сорочинский городской округ Оренбургской области в сети «Интернет» (<http://sorochinsk56.ru>).

Глава муниципального образования
Сорочинский городской округ

Т.П. Мелентьева

Утверждена

(наименование документа об утверждении, включая наименования

органов государственной власти или органов местного

самоуправления, принявших решение об утверждении схемы


или подписавших соглашение о перераспределении земельных
участков)

от 19.04.2022 № 503-н

Схема расположения земельного участка или земельных участков на кадастровом плане территории

| | | |
|---|---------------|------------|
| Условный номер земельного участка | | |
| Площадь земельного участка 2106м ² | | |
| Обозначение характерных точек | Координаты, м | |
| | X | Y |
| 1 | 480115.02 | 1367081.72 |
| 2 | 480127.07 | 1367111.44 |
| 3 | 480063.61 | 1367132.90 |
| 4 | 480053.84 | 1367102.42 |
| 1 | 480115.02 | 1367081.72 |

Схема расположения земельного участка или земельных участков на кадастровом плане территории

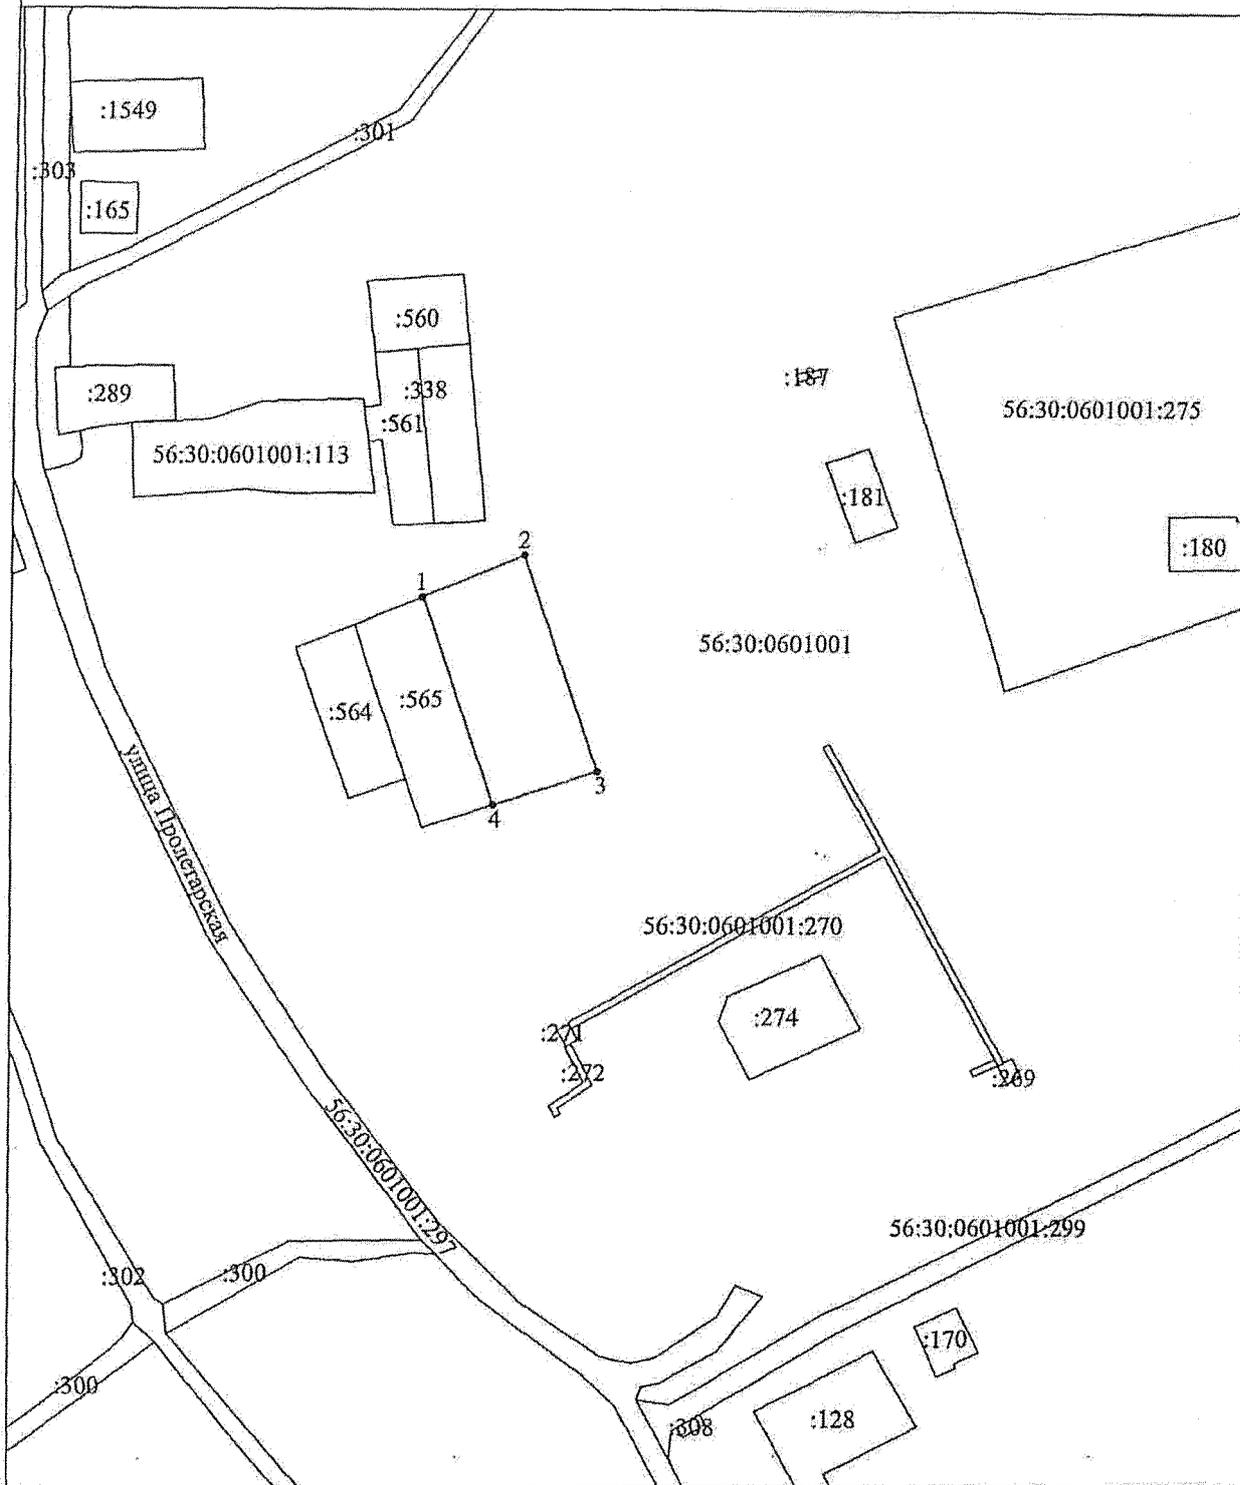

Условные обозначения:

Масштаб 1:2000

- — характерная точка границ образуемых земельных участков
- граница кадастрового квартала
- вновь образованная часть границы, сведения о которой достаточны для определения ее местоположения
- существующая часть границы, имеющиеся в ГКН сведения о которой достаточны для определения ее местоположения
- 56:30:0601001 — номер кадастрового квартала
- 56:30:0601001:565 — кадастровый номер земельного участка