



Администрация Сорочинского городского округа Оренбургской области

**ПОСТАНОВЛЕНИЕ**

от 05.12.2022 № 1712-п

Об утверждении схемы расположения земельного участка на кадастровом плане территории

В соответствии со статьей 11.10 Земельного кодекса Российской Федерации, статьей 16 Федерального закона от 06.10.2003 № 131-ФЗ «Об общих принципах организации местного самоуправления в Российской Федерации», приказом Росреестра от 10.11.2020 № П/0412 «Об утверждении классификатора видов разрешенного использования земельных участков», руководствуясь статьями 32, 35, 40 Устава муниципального образования Сорочинский городской округ Оренбургской области, администрация Сорочинского городского округа Оренбургской области **п о с т а н о в л я е т**:

1. Утвердить схему расположения земельного участка на кадастровом плане территории, условный номер земельного участка 56:30:0305001:9:ЗУ1, площадью 1250515 кв. м., расположенного в территориальной зоне «СХ-2. Зона сельскохозяйственных угодий», местоположением: Российская Федерация, Оренбургская область, Сорочинский городской округ, земельный участок расположен в восточной части кадастрового квартала 56:30:0305001. Разрешенное использование: сенокосшение (код 1.19). Категория земель: земли сельскохозяйственного назначения.

2. Настоящее постановление дает право Филипповских Дмитрию Владимировичу на обращение без доверенности с заявлением о государственном кадастровом учете образуемого земельного участка и о государственной регистрации права муниципальной собственности на образуемый земельный участок.

3. Срок действия настоящего постановления составляет два года со дня его подписания.

4. Контроль за исполнением настоящего постановления возложить на главного архитектора муниципального образования Сорочинский городской округ Оренбургской области Крестьянова А.Ф.

5. Настоящее постановление вступает в силу со дня его подписания и подлежит размещению на Портале муниципального образования Сорочинский городской округ Оренбургской области в сети «Интернет» (<http://sorochinsk56.ru>).

Глава муниципального образования  
Сорочинский городской округ

Т.П. Мелентьева

Утверждена

(наименование документа об утверждении, включая наименования

органов государственной власти или органов местного

самоуправления, принявших решение об утверждении схемы


или подписавших соглашение о перераспределении земельных участков)

от

№

**Схема расположения земельного участка с кадастровым номером  
56:30:0305001:9 в измененных границах  
на кадастровом плане территории**

Условный номер земельного участка _____		
(указывается в случае, если предусматривается образование двух и более земельных участ...ов)		
Площадь земельного участка 1250515 м <sup>2</sup>		
<small>(указывается проектная площадь образуемого земельного участка, вычисленная с использованием технологических и программных средств, в том числе размещенных на официальном сайте федерального органа исполнительной власти, уполномоченного Правительством Российской Федерации на осуществление государственного кадастрового учета, государственной регистрации прав, ведение Единого государственного реестра недвижимости и предоставление сведений, содержащихся в Едином государственном реестре недвижимости, в информационно-телекоммуникационной сети "Интернет" (далее - официальный сайт), с округлением до 1 квадратного метра. Указанное значение площади земельного участка может быть уточнено при проведении кадастровых работ не более чем на десять процентов)</small>		
Обозначение характерных точек границ	Координаты, м	
	X	Y
1	2	3
1	490869,26	1378515,03
2	490872,37	1378796,29
3	490849,92	1379089,11
4	490931,20	1379117,90
5	490303,73	1379849,48
6	490262,31	1379897,17
7	490178,93	1379854,44
8	489954,48	1379817,77
9	489761,23	1379773,43
10	489773,14	1379741,43
11	489773,08	1379647,88
12	489728,34	1379489,65
13	489714,59	1379445,81
14	489806,14	1379145,24
15	489620,32	1378682,68
16	489481,30	1378427,48
17	489671,95	1378312,44
18	489841,65	1378219,50
19	490532,76	1378972,68
20	490614,13	1379023,03
21	490707,14	1378799,28
1	490869,26	1378515,03

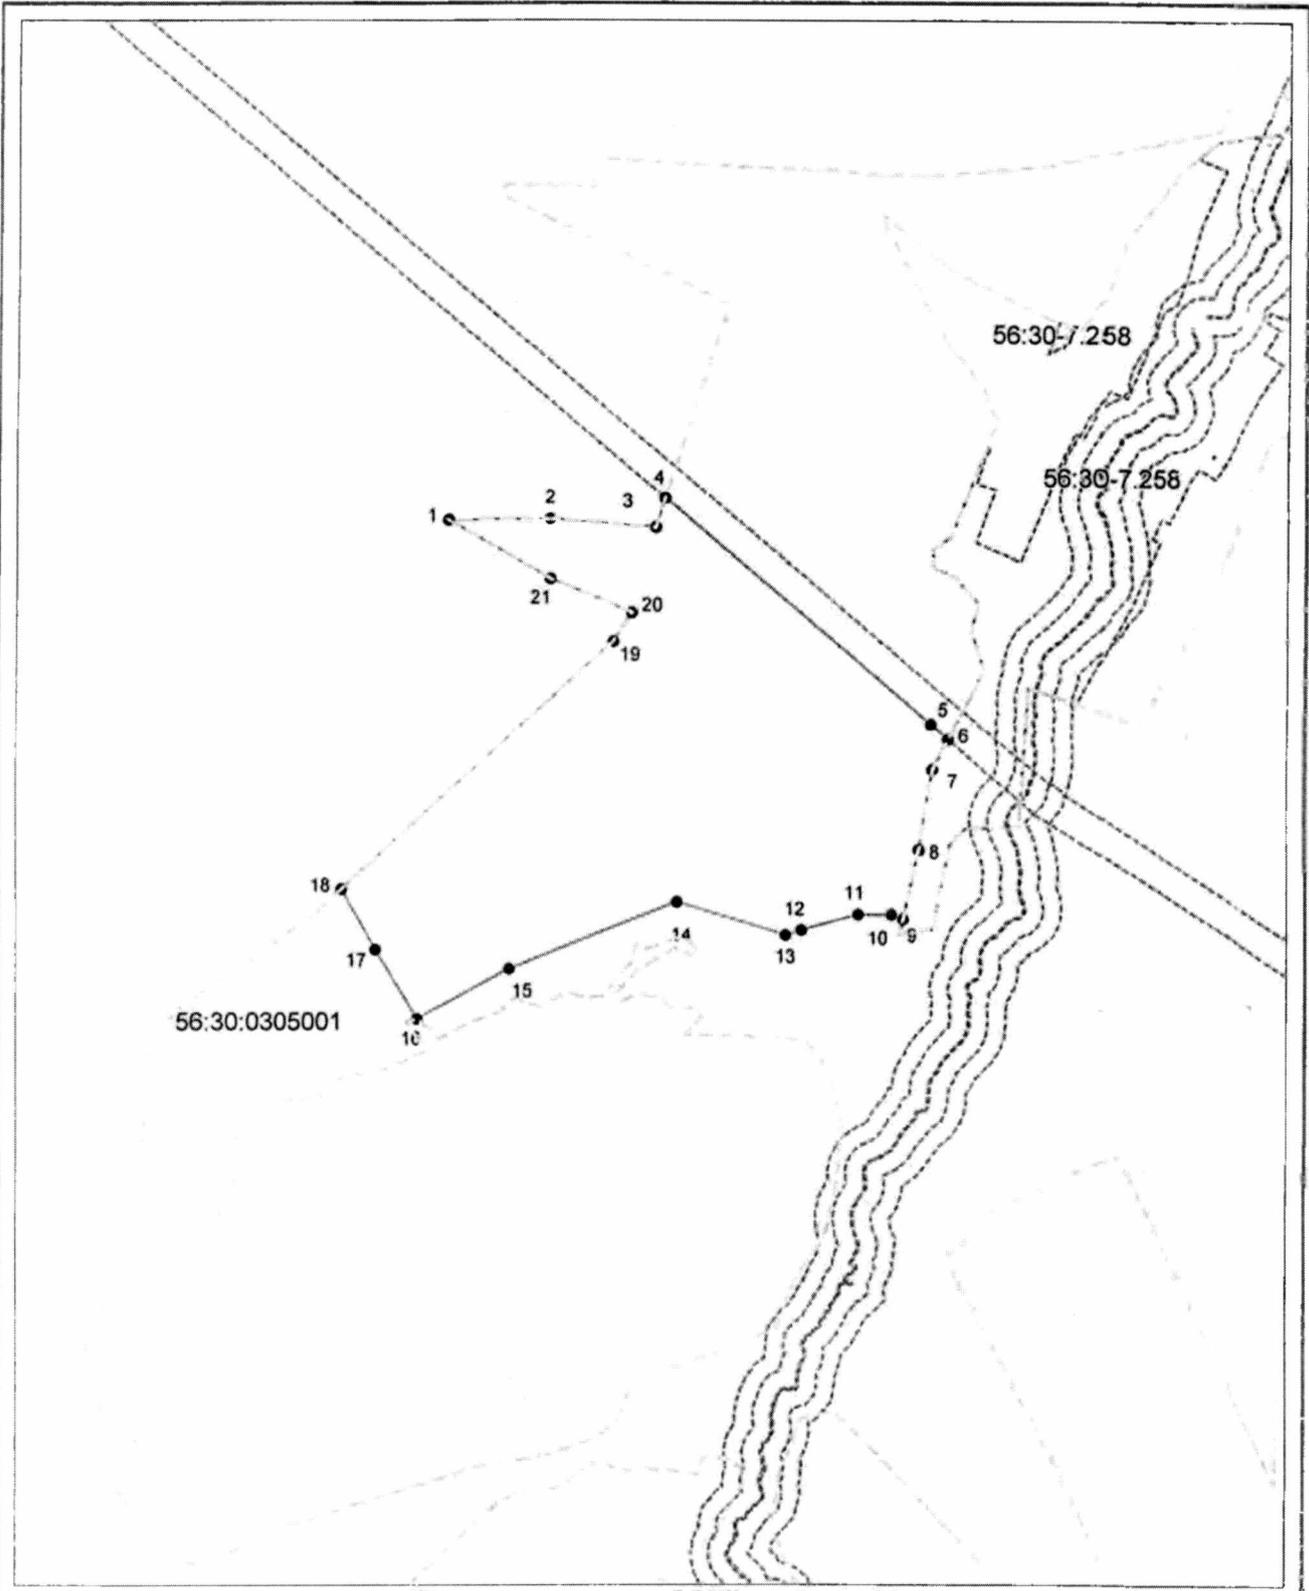

Система координат: МСК - субъект 56  
 Масштаб 1:20000

**Условные обозначения:**

- — граница образуемого земельного участка,
- — граница учтенного земельного участка,
- — граница кадастрового квартала,
- — характерная точка границы земельного участка.