



Администрация Сорочинского городского округа Оренбургской области

ПОСТАНОВЛЕНИЕ

от 22.03.2023 № 318-н.

О разрешении на размещение объектов на землях или земельных участках, находящихся в государственной или муниципальной собственности, без предоставления земельных участков и установления публичного сервитута

В соответствии с частью 1 статьи 39.33, статьями 39.35 - 39.36 Земельного кодекса Российской Федерации, постановлением Правительства Российской Федерации от 03.12.2014 № 1300 «Об утверждении перечня видов объектов, размещение которых может осуществляться на землях или земельных участках, находящихся в государственной или муниципальной собственности, без предоставления земельных участков и установления сервитутов», постановлением Правительства Оренбургской области от 17.03.2016 № 178-п «Об утверждении положения о порядке и условиях размещения объектов на землях или земельных участках, находящихся в государственной или муниципальной собственности, без предоставления земельных участков и установления сервитутов» (с изменениями от 14.03.2023 № 245-п), руководствуясь статьями 32, 35, 40 Устава муниципального образования Сорочинский городской округ Оренбургской области и поданным заявлением от 17.03.2023 (вх. № 1816 от 21.03.2023), администрация Сорочинского городского округа Оренбургской области п о с т а н о в л я е т:

1. Разрешить Обществу с ограниченной ответственностью «ЯИК» размещение объекта связи (сборная-разборная конструкция, предназначенная для размещения средств связи, кабелей связи, средств коллективного доступа, а также кабель связи, предназначенный для присоединения сборно-разборной конструкции к сетям связи) на землях государственная собственность на которые не разграничена, в кадастровом квартале 56:45:0102030, площадью 21 кв.м., местоположением: Оренбургская область, Сорочинский городской округ, г. Сорочинск, ул. Вознесенского согласно схеме границ предполагаемых к использованию земель на кадастровом плане территории согласно приложению к настоящему постановлению, сроком на 49 лет, в целях размещения сооружения связи, для размещения которых не требуется разрешения на строительство при условии соблюдения градостроительных, строительных норм и правил, требований санитарно-эпидемиологического надзора, пожарной безопасности, экологического надзора и иных требований, установленных законодательством Российской Федерации.

2. Обязать Общество с ограниченной ответственностью «ЯИК»:

2.1. в случае, если использование земель, указанных в пункте 1 настоящего постановления, привело к порче либо уничтожению плодородного слоя почвы в границах таких земель:

2.1.1. привести такие земли в состояние, пригодное для их использования в соответствии с разрешенным использованием;

2.1.2. выполнить необходимые работы по рекультивации таких земель;

2.2. выполнить контрольную геодезическую съемку выполненных работ и один экземпляр такой геодезической съемки на бумажном и электронном носителе безвозмездно передать в администрацию Сорочинского городского округа Оренбургской области для размещения в информационной системе обеспечения градостроительной деятельности;

2.3. в случае повреждения целостности дорожного покрытия автомобильных дорог, тротуаров при производстве, работ указанных в п. 1 настоящего постановления, произвести восстановление дорожного покрытия автомобильных дорог, тротуаров и провести мероприятия по предотвращению просадки грунтов;

2.4. установить охранную зону линий и сооружений связи в соответствии с законодательством Российской Федерации.

2.5. не позднее 90 дней со дня выдачи разрешения на размещение антенно-мачтового сооружения направить в администрацию Сорочинского городского округа Оренбургской области санитарно-эпидемиологическое заключение на стационарный передающий радиотехнический объект, планируемый к установке на антенно-мачтовом сооружении связи, в случае если для таких объектов в соответствии с законодательством Российской Федерации требуется получение санитарно-эпидемиологического заключения.

3. Досрочное прекращение действия настоящего разрешения возможно по основаниям, предусмотренным законодательством Российской Федерации.

4. Контроль за исполнением настоящего постановления возложить на главного архитектора муниципального образования Сорочинский городской округ Оренбургской области Крестьянова А.Ф.

5. Постановление вступает в силу со дня подписания и подлежит размещению на Портале муниципального образования Сорочинский городской округ Оренбургской области в сети «Интернет» (<http://sorochinsk56.ru>).

Глава муниципального образования
Сорочинский городской округ



Т.П. Мелентьева

Приложение
к постановлению администрации
Сорочинского городского округа
Оренбургской области
от _____ № _____

Схема границ предполагаемых к использованию земель или части земельного участка на кадастровом плане территории


Площадь земельного участка, необходимая для размещения объекта: 21 м²

Местоположение: РФ, Оренбургская область, г. Сорочинск, ул. Вознесенского. Земельный участок расположен в юго-западной части кадастрового квартала 56:45:0102030.


Категория земель: Земли населенных пунктов.

Система координат: МСК-субъект 56, Масштаб: 1:500.

Условный номер земельного участка :ЗУ1		
Информацию о наличии зон с особыми условиями использования территории: отсутствуют в границах земельного участка.		
Сведения о местоположении зданий, сооружений: отсутствуют в границах земельного участка		
Площадь земельного участка 21 м ²		
Обозначение характерных точек границ	Координаты, м	
	X	Y
1	2	3
1	499408,35	1377712,67
2	499401,35	1377712,67
3	499401,35	1377709,67
4	499408,35	1377709,67
1	499408,35	1377712,67

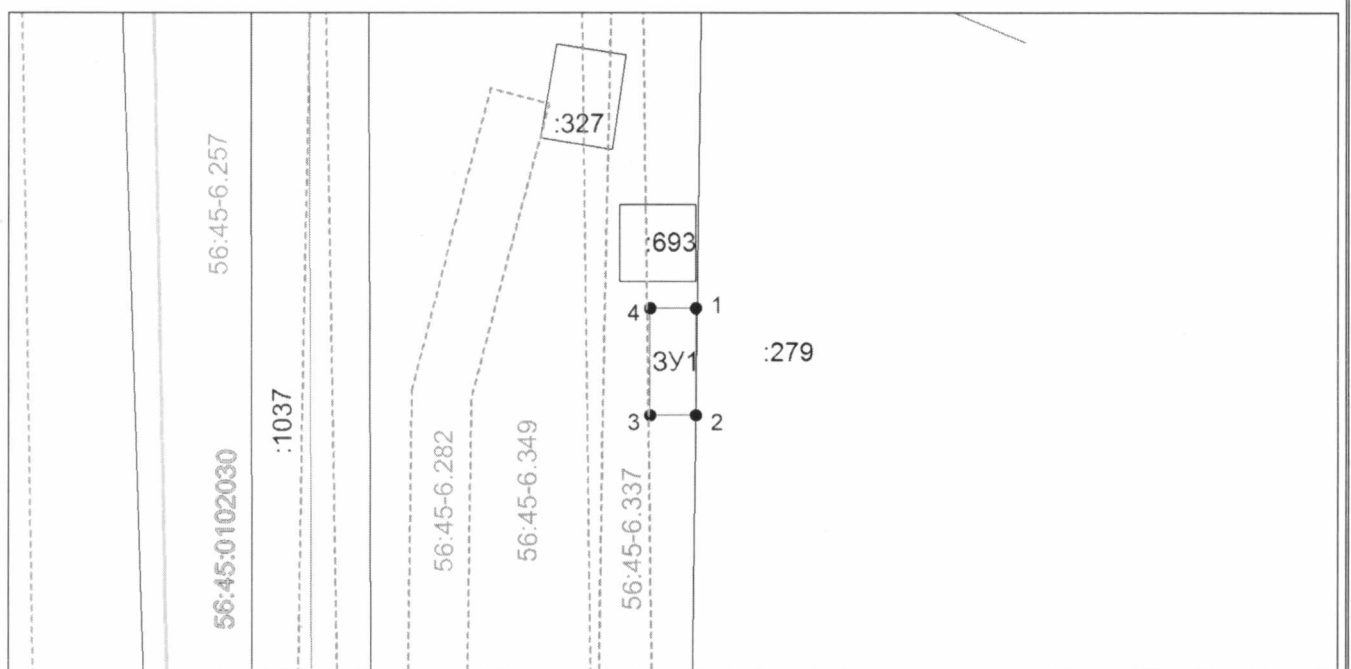

Система координат: МСК - субъект 56
Масштаб 1:500

1	2	3
Условные обозначения:		
_____	– местоположение границ предполагаемого к использованию земельного участка	
_____ :279	– местоположение границ земельного участка с кадастровым номером	
	– местоположение здания, сооружения	
_____	– граница кадастрового квартала	
●	– характерная точка границы земельного участка	