



Администрация Сорочинского городского округа Оренбургской области

## ПОСТАНОВЛЕНИЕ

от 05.10.2023 № 1349-п

О внесении изменений в постановление администрации Сорочинского городского округа Оренбургской области от 02.10.2023 № 1329-п «Об утверждении схемы расположения земельного участка на кадастровом плане территории»

В соответствии со статьей 11.10 Земельного кодекса Российской Федерации, статьей 16 Федерального закона от 06.10.2003 № 131-ФЗ «Об общих принципах организации местного самоуправления в Российской Федерации», приказом Росреестра от 10.11.2020 № П/0412 «Об утверждении классификатора видов разрешенного использования земельных участков», руководствуясь статьями 32, 35, 40 Устава муниципального образования Сорочинский городской округ Оренбургской области, постановлением администрации Сорочинского городского округа Оренбургской области от 28.08.2023 № 1150-п «Об утверждении изменений в Правила землепользования и застройки муниципального образования Сорочинский городской округ Оренбургской области в части территории в границах Сорочинского городского округа, не занятой населёнными пунктами», администрация Сорочинского городского округа Оренбургской области **п о с т а н о в л я е т:**

1. Внести в постановление администрации Сорочинского городского округа Оренбургской области от 02.10.2023 № 1329-п «Об утверждении схемы расположения земельного участка на кадастровом плане территории», следующие изменения:

1.1. Пункт 1 постановления изложить в следующей редакции:

«1. Утвердить схему расположения земельного участка на кадастровом плане территории, условный номер земельного участка 56:30:0602001:ЗУ1, площадью 43573 кв. м., расположенного в территориальной зоне «П. Производственная зона», с местоположением: Российская Федерация, Оренбургская область, Сорочинский городской округ, земельный участок расположен в западной части кадастрового квартала 56:30:0602001. Разрешенное использование: недропользование (код 6.1). Категория земель: земли промышленности, энергетики, транспорта, связи, радиовещания, телевидения, информатики, земли для обеспечения космической деятельности, земли обороны, безопасности и земли иного специального назначения».

2. Контроль за исполнением настоящего постановления возложить на исполняющего обязанности главного архитектора муниципального образования Сорочинский городской округ Оренбургской области Рудась О.Р.

3. Настоящее постановление вступает в силу со дня его подписания и подлежит размещению на Портале муниципального образования Сорочинский городской округ Оренбургской области в сети «Интернет» (<http://sorochinsk56.ru>).

Глава муниципального образования  
Сорочинский городской округ



Т.П. Мелентьева

Разослано: в дело, Управлению архитектуры, Рябых Е.С., ГУП «Оренбургремдорстрой», ОУМИ, прокуратуре.

Утверждена

(наименование документа об утверждении, включая

наименования органов государственной власти или


органов местного самоуправления, принявших  
решение об утверждении (схемы или подписавших  
соглашение о перераспределении земельных участков)

от 05.10.2023

№ 1349-н

**Схема расположения земельного участка или земельных участков  
на кадастровом плане территории**

| Условный номер земельного участка _____<br><small>(указывается в случае, если предусматривается образование двух и более земельных участков)</small>  |               |            |
|---|---------------|------------|
| <b>Площадь земельного участка 43573 м<sup>2</sup></b><br><small>(указывается проектная площадь образуемого земельного участка, вычисленная с использованием технологических и программных средств, в том числе размещенных на официальном сайте Федерального органа исполнительной власти, уполномоченного Правительством Российской Федерации на осуществление государственного кадастрового учета, государственной регистрации прав, ведение Единого государственного реестра недвижимости и предоставление сведений, содержащихся в Едином государственном реестре недвижимости, в информационно-телекоммуникационной сети "Интернет" (далее - официальный сайт), с округлением до 1 квадратного метра. Указанное значение площади земельного участка может быть уточнено при проведении кадастровых работ не более чем на десять процентов)</small> |               |            |
| Обозначение<br>характерных точек<br>гранц   | Координаты, м |            |
|   | X             | Y          |
| 1   | 2             | 3          |
| 1   | 478714.80     | 1365407.50 |
| 2   | 478743.20     | 1365464.30 |
| 3   | 478604.10     | 1365612.40 |
| 4   | 478511.40     | 1365707.50 |
| 5   | 478450.83     | 1365617.15 |
| 6   | 478522.00     | 1365559.54 |
| 7   | 478450.70     | 1365471.21 |
| 8   | 478429.96     | 1365487.66 |
| 9   | 478422.00     | 1365411.90 |
| 10  | 478589.10     | 1365460.10 |
| 11  | 478679.00     | 1365442.20 |
| 1   | 478714.80     | 1365407.50 |

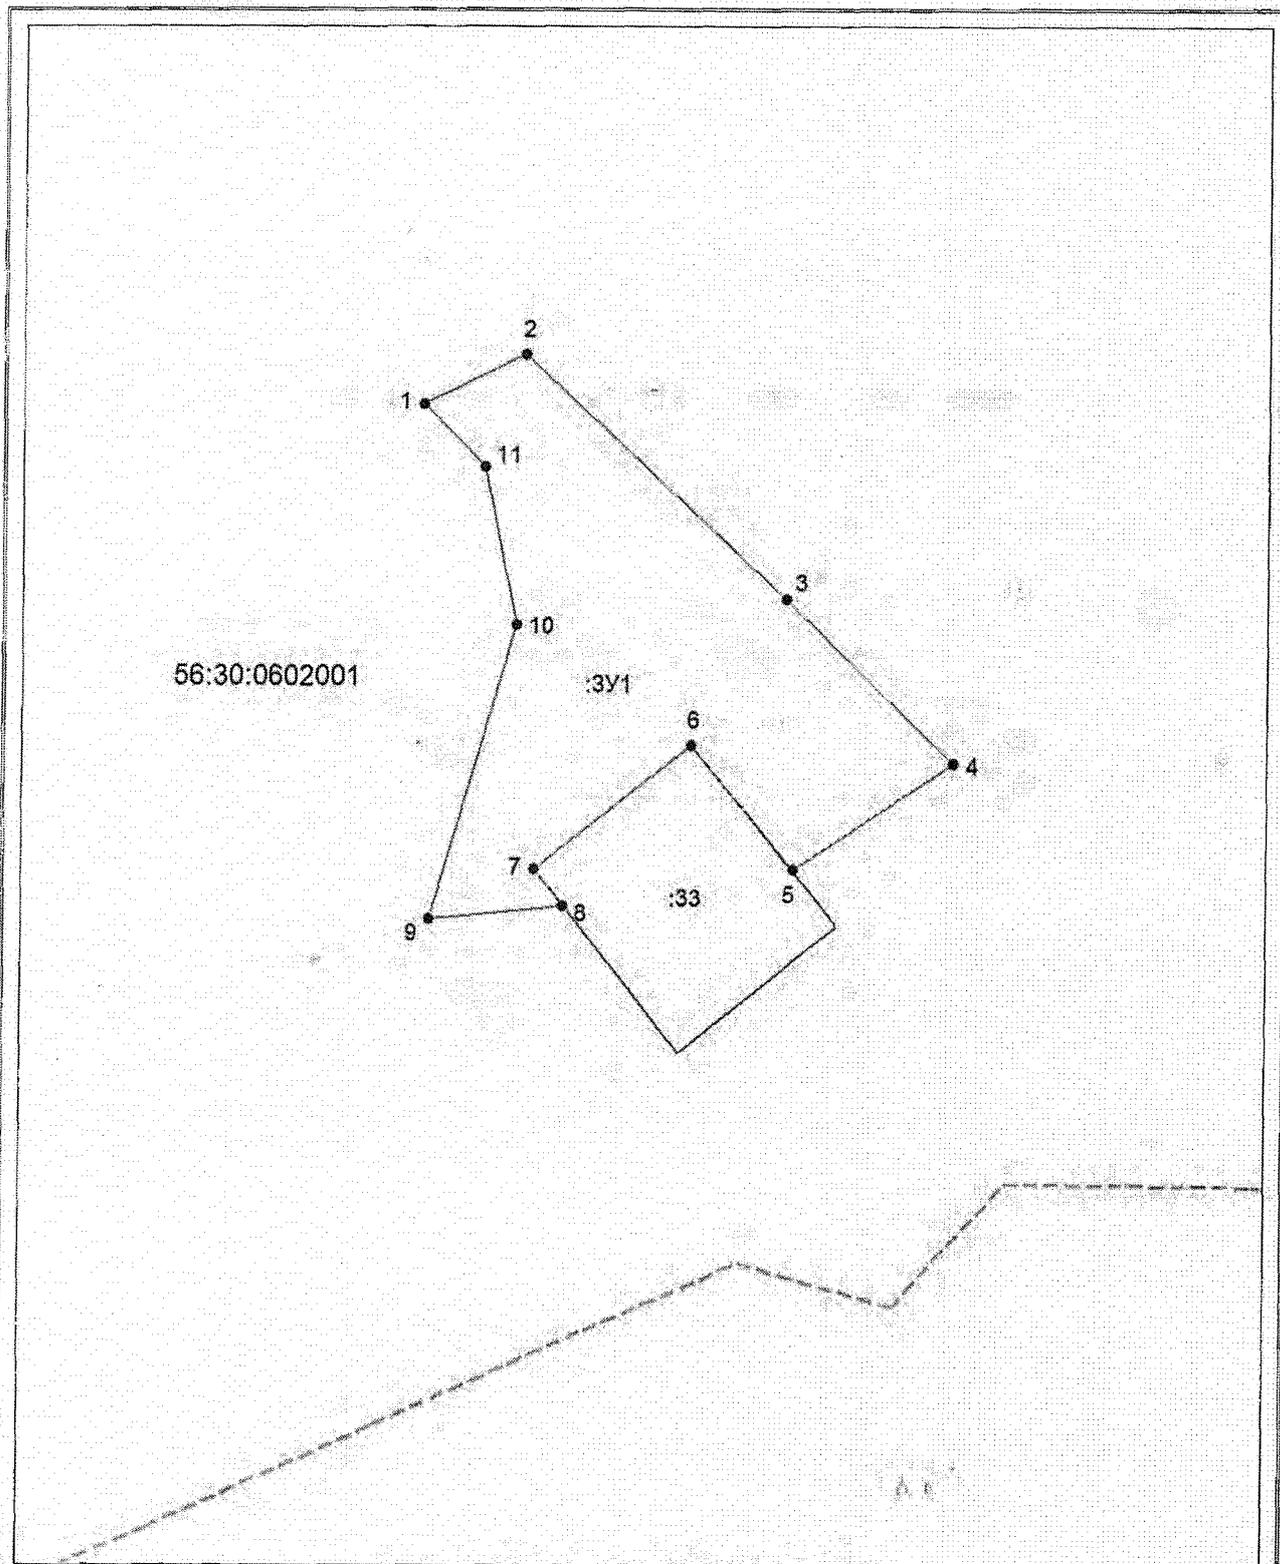

Система координат: МСК - субъект 56  
 Масштаб 1:4000

**Условные обозначения:**

- граница образуемого земельного участка,
- граница учтенного земельного участка,
- граница кадастрового квартала,
- — характерная точка границы земельного участка.