



Администрация Сорочинского городского округа Оренбургской области

ПО С Т А Н О В Л Е Н И Е

от 01.12.2023 № 1633-п

О внесении изменений в постановление администрации Сорочинского городского округа Оренбургской области от 13.09.2023 № 1223-п «О разрешении на размещение объектов на землях или земельных участках, находящихся в государственной или муниципальной собственности, без предоставления земельных участков и установления сервитутов»

В соответствии с Федеральным законом от 06.10.2003 № 131-ФЗ «Об общих принципах организации местного самоуправления в Российской Федерации», руководствуясь статьями 32, 35, 40 Устава муниципального образования Сорочинский городской округ Оренбургской области и поданным заявлением от 16.11.2023 № (12)24-03/877 (вх. № 7724 от 16.11.2023), в связи с уточнением координат границ предполагаемых к использованию земель или части земельного участка на кадастровом плане территории, администрация Сорочинского городского округа Оренбургской области п о с т а н о в л я е т:

1. Внести в постановление администрации Сорочинского городского округа Оренбургской области от 13.09.2023 № 1223-п «О разрешении на размещение объектов на землях или земельных участках, находящихся в государственной или муниципальной собственности, без предоставления земельных участков и установления сервитутов» следующие изменения:

1.1. Схему границ предполагаемых к использованию земель или части земельного участка на кадастровом плане территории изложить в новой редакции, согласно приложению к настоящему постановлению.

2. Контроль за исполнением настоящего постановления возложить на первого заместителя главы администрации городского округа по оперативному управлению муниципальным хозяйством Богданова Алексея Александровича.

3. Настоящее постановление вступает в силу со дня его подписания и подлежит размещению на Портале муниципального образования Сорочинский городской округ Оренбургской области в сети «Интернет» (<http://sorochinsk56.ru>).

Глава муниципального образования
Сорочинский городской округ

Т.П. Мелентьева

Разослано: в дело, Управлению архитектуры, Рябых Е.С., АО «Газпром газораспределение Оренбург» (филиал в Сорочинске), Управление Росреестра по Оренбургской области, прокуратуре.

Приложение
к постановлению администрации
Сорочинского городского округа
Оренбургской области
от 01.12.2023 № 1633-н

Схема границ предполагаемых к использованию земель или части земельного участка на кадастровом плане территории

Цель размещения: строительство объекта «Газопровод к объекту: нежилое здание Сорочинск г., Транспортная ул., 11;».


Местоположение/кадастровый №: Российская Федерация, Оренбургская область, Сорочинск г., Транспортная ул./ 56:45:0102018.

Площадь части участка (земель), необходимая для размещения объекта: 881 кв. м.

Предполагаемый к использованию земельный участок пересекает ЗОУИТ: 56:45-6.349, 56:45-6.491, 56:00-6.1275, 56:00-6.835.

На предполагаемом к использованию земельном участке не расположен объект капитального строительства.

Условный номер земельного участка —		
(указывается в случае, если предусматривается образование двух и более земельных участков)		
Площадь земельного участка 881 м² (указывается проектная площадь образуемого земельного участка, вычисленная с использованием технологических и программных средств, в том числе размещенных на официальном сайте федерального органа исполнительной власти, уполномоченного Правительством Российской Федерации на осуществление государственного кадастрового учета, государственной регистрации прав, ведение Единого государственного реестра недвижимости и предоставление сведений, содержащихся в Едином государственном реестре недвижимости, в информационно-телекоммуникационной сети "Интернет" (далее - официальный сайт), с округлением до 1 квадратного метра. Указанное значение площади земельного участка может быть уточнено при проведении кадастровых работ не более чем на десять процентов)		
Обозначение характерных точек границ	Координаты, м (указываются в случае подготовки схемы расположения земельного участка с использованием технологических и программных средств, в том числе размещенных на официальном сайте. Значения координат, полученные с использованием указанных технологических и программных средств, указываются с округлением до 0,01 метра)	
	X	Y
1	2	3
1	500581.82	1376396.27
2	500584.99	1376400.15
3	500561.63	1376419.24
4	500549.28	1376418.71
5	500538.83	1376425.32
6	500536.52	1376425.51
7	500523.82	1376434.73
8	500444.51	1376485.06
9	500448.34	1376489.80
10	500443.87	1376493.07
11	500436.82	1376484.00
12	500547.93	1376413.64
13	500559.95	1376414.15
14	500573.76	1376402.83
1	500581.82	1376396.27

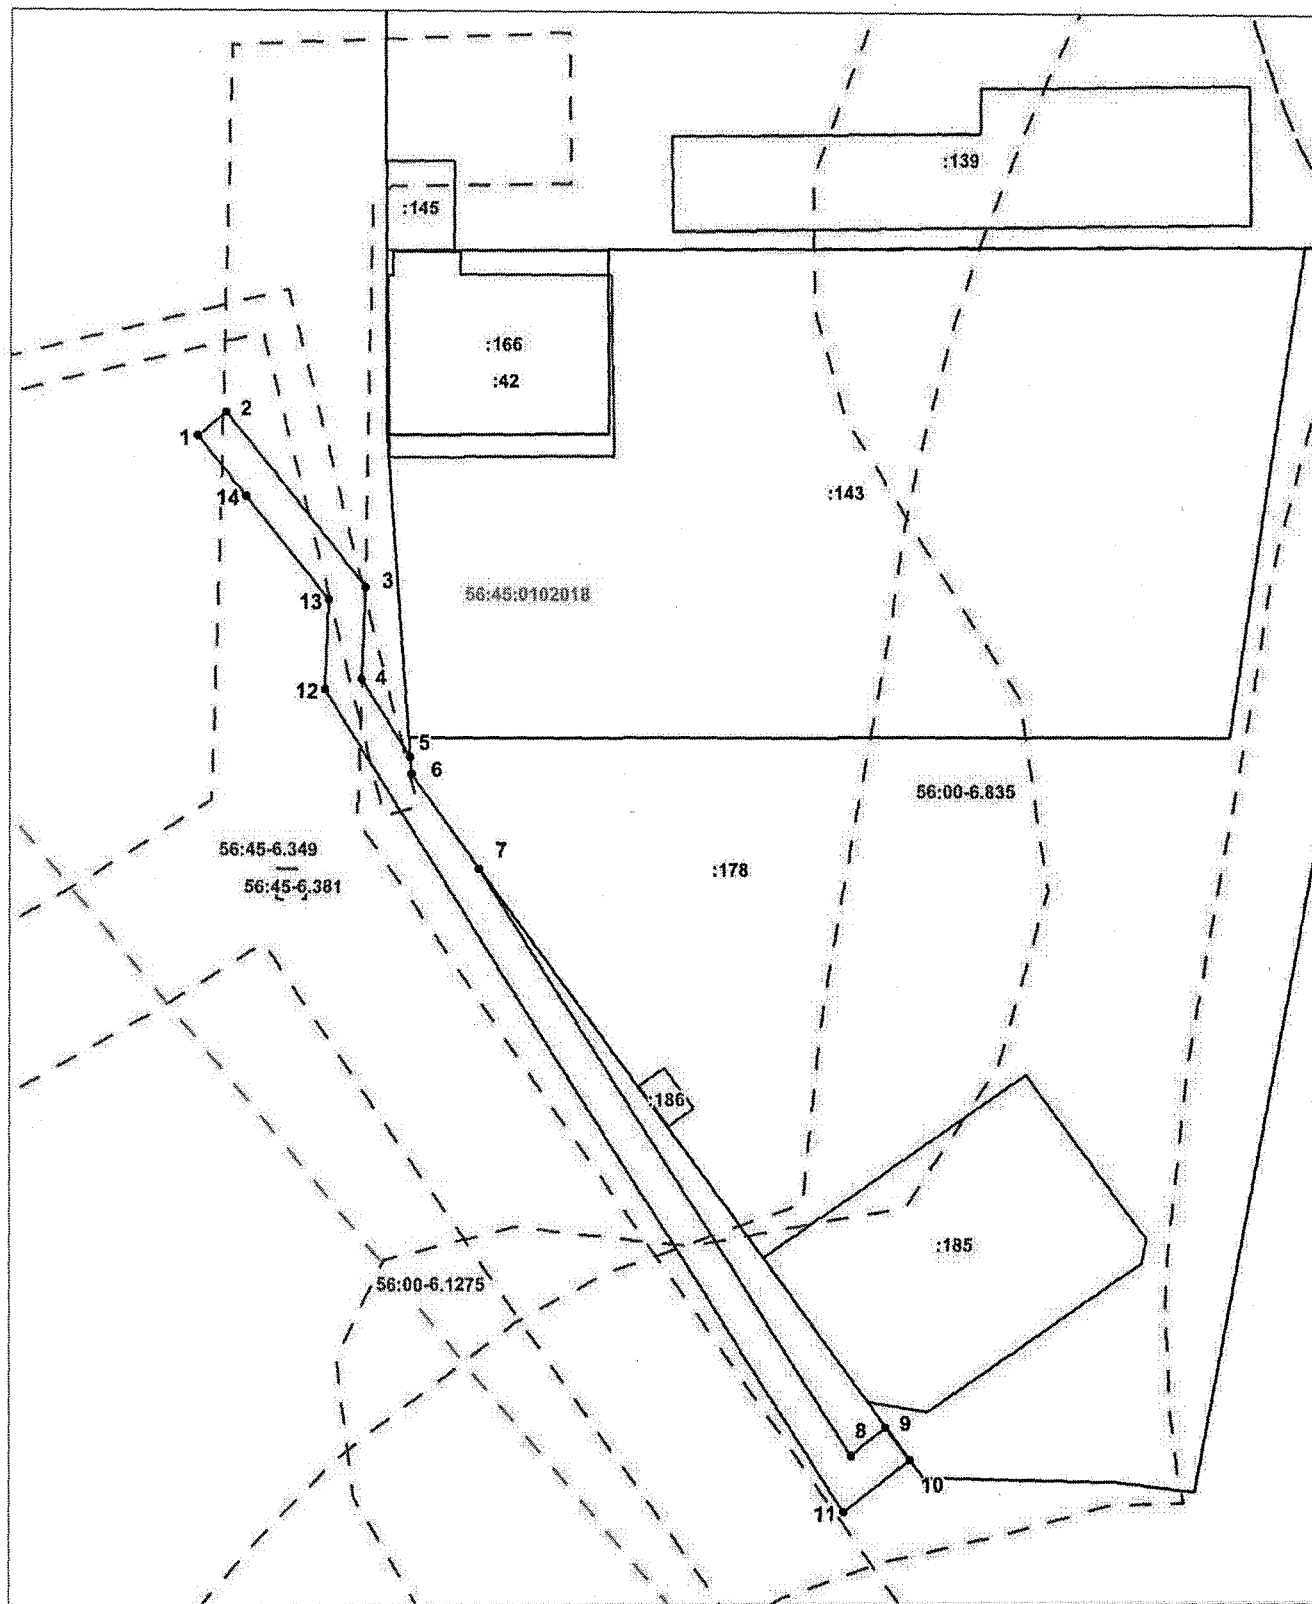

Система координат: МСК-56
Масштаб 1:1000

Условные обозначения:

- | | |
|-------|---|
| ————— | — граница образуемого земельного участка, |
| ————— | — граница учтенного земельного участка, |
| ----- | — граница кадастрового квартала, |
| • | — характерная точка границы земельного участка, |
| ————— | — граница учтенного объекта капитального строительства, |
| ----- | — границы зон с особыми условиями использования территории, |