



Администрация Сорочинского городского округа Оренбургской области

ПОСТАНОВЛЕНИЕ

от 01.12.2023 № 1634-п

О разрешении на размещение объектов
на землях или земельных участках,
находящихся в государственной или
муниципальной собственности, без
предоставления земельных участков
и установления сервитутов, публичного сервитута

В соответствии со статьей 39.33, статьями 39.35 - 39.36 Земельного кодекса Российской Федерации, постановлением Правительства Российской Федерации от 03.12.2014 № 1300 «Об утверждении перечня видов объектов, размещение которых может осуществляться на землях или земельных участках, находящихся в государственной или муниципальной собственности, без предоставления земельных участков и установления сервитутов», постановлением Правительства Оренбургской области от 17.03.2016 № 178-п «Об утверждении положения о порядке и условиях размещения объектов на землях или земельных участках, находящихся в государственной или муниципальной собственности, без предоставления земельных участков и установления сервитутов, публичного сервитута», руководствуясь статьями 32, 35, 40 Устава муниципального образования Сорочинский городской округ Оренбургской области и поданным заявлением исх. № 3569727063 от 14.11.2023 (вх. № 01-14/722/7 от 14.11.2023), администрация Сорочинского городского округа Оренбургской области **п о с т а н о в л я е т**:

1. Разрешить Акционерному обществу «Газпром газораспределение Оренбург» (филиал в г. Сорочинске) размещение (строительство) объекта газопровода на землях, государственная собственность на которые не разграничена, в кадастровом квартале 56:45:0102024, площадью 20 кв.м., местоположением: Оренбургская область, Сорочинский городской округ, г. Сорочинск, ул. Нефтяников согласно схеме границ предполагаемых к использованию земель на кадастровом плане территории согласно приложению к настоящему постановлению, сроком на 49 лет, в целях строительства объекта: «Газопровод к объекту: жилой дом Сорочинский р-н, Сорочинск г., Нефтяников ул., д. 65», при условии соблюдения градостроительных, строительных норм и правил, требований санитарно-эпидемиологического надзора, пожарной безопасности, экологического надзора и иных требований, установленных законодательством Российской Федерации.

2. Обязать Акционерное общество «Газпром газораспределение Оренбург» (филиал в г. Сорочинске):

Приложение
к постановлению администрации
Сорочинского городского округа
Оренбургской области
от 01.12.2023 № 1634-н

Схема границ предполагаемых к использованию земель или части земельного участка на кадастровом плане территории

Цель размещения: строительство объекта «Газопровод к объекту: жилой дом Сорочинский р-н, Сорочинск г., Нефтяников ул., д. 65».


Местоположение/кадастровый №: Российская Федерация, Оренбургская область, г. Сорочинск, ул. Нефтяников/ 56:45:0102024.

Площадь части участка (земель), необходимая для размещения объекта: 20 кв. м.

Предполагаемый к использованию земельный участок объектами капитального строительства не пересекает.


На предполагаемом к использованию земельном участке ЗОУИТ не расположена.

Условный номер земельного участка —		
(указывается в случае, если предусматривается образование двух и более земельных участков)		
Площадь земельного участка 20 м²		
(указывается проектная площадь образуемого земельного участка, вычисленная с использованием технологических и программных средств, в том числе размещенных на официальном сайте федерального органа исполнительной власти, уполномоченного Правительством Российской Федерации на осуществление государственного кадастрового учета, государственной регистрации прав, ведение Единого государственного реестра недвижимости и предоставление сведений, содержащихся в Едином государственном реестре недвижимости, в информационно-телекоммуникационной сети "Интернет" (далее - официальный сайт), с округлением до 1 квадратного метра. Указанное значение площади земельного участка может быть уточнено при проведении кадастровых работ не более чем на десять процентов)		
Обозначение характерных точек границ	Координаты, м	
	(указываются в случае подготовки схемы расположения земельного участка с использованием технологических и программных средств, в том числе размещенных на официальном сайте. Значения координат, полученные с использованием указанных технологических и программных средств, указываются с округлением до 0,01 метра)	
	X	Y
1	2	3
1	500258,36	1377154,38
2	500258,29	1377156,05
3	500253,80	1377156,05
4	500253,94	1377151,45
5	500258,32	1377151,51
1	500258,36	1377154,38

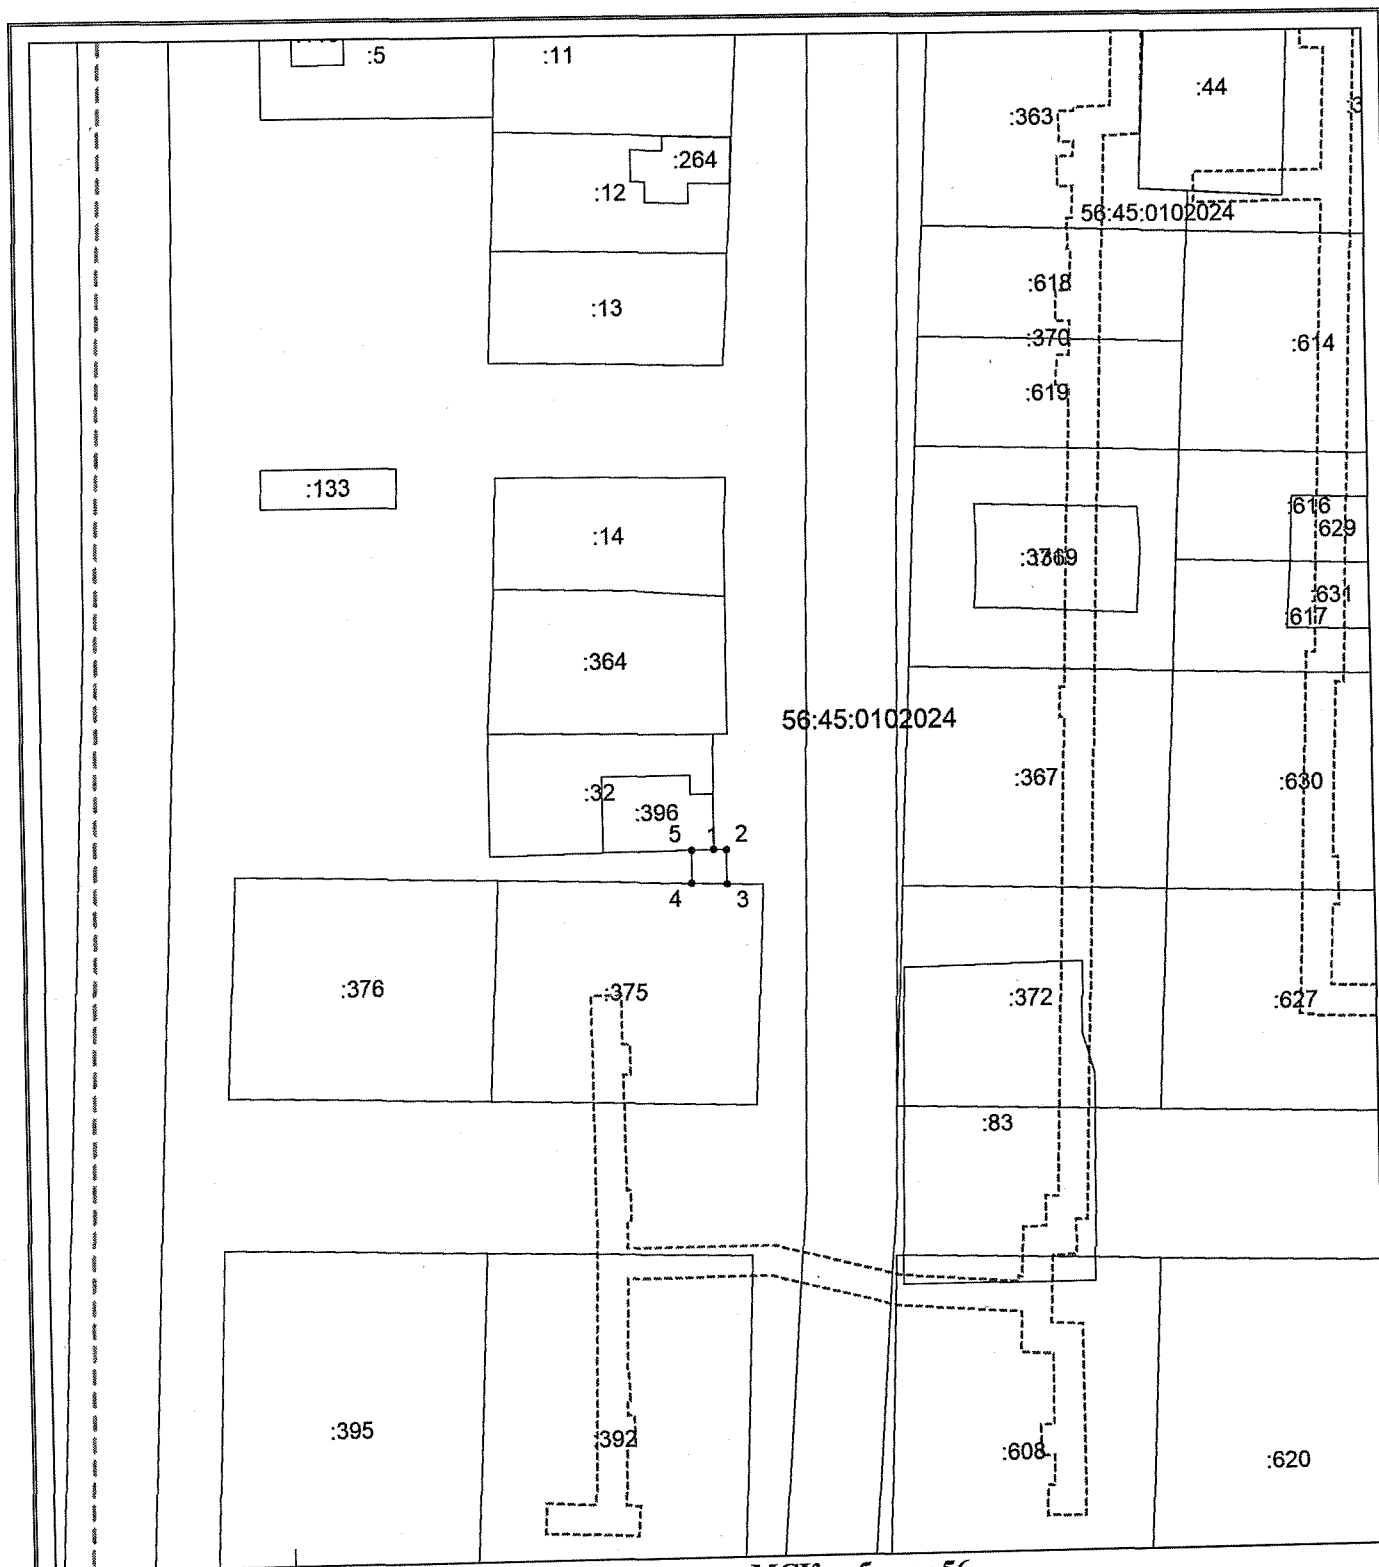

Система координат: МСК-субъект 56
Масштаб 1:1000

Условные обозначения:

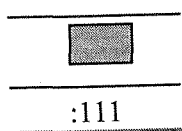

:111



56:13-6.15

- местоположение границ предполагаемого к использованию земельного участка
- местоположение границ объектов капитального строительства
- местоположение границ земельного участка с кадастровым номером
- граница кадастрового квартала
- местоположение границ зон с особыми условиями использования территории
- характерная точка границы земельного участка
- реестровый номер ЗОУИТ