



Администрация Сорочинского городского округа Оренбургской области

ПОСТАНОВЛЕНИЕ

от 04.12.2023 № 1042-п

О внесении изменений в постановление администрации Сорочинского городского округа Оренбургской области от 13.09.2023 № 1222-п «О разрешении на размещение объектов на землях или земельных участках, находящихся в государственной или муниципальной собственности, без предоставления земельных участков и установления сервитутов»

В соответствии с Федеральным законом от 06.10.2003 № 131-ФЗ «Об общих принципах организации местного самоуправления в Российской Федерации», руководствуясь статьями 32, 35, 40 Устава муниципального образования Сорочинский городской округ Оренбургской области и поданным заявлением от 16.11.2023 № (12)24-03/878 (вх. № 7747 от 17.11.2023), в связи с уточнением координат границ предполагаемых к использованию земель или части земельного участка на кадастровом плане территории, администрация Сорочинского городского округа Оренбургской области **п о с т а н о в л я е т**:

1. Внести в постановление администрации Сорочинского городского округа Оренбургской области от 13.09.2023 № 1222-п «О разрешении на размещение объектов на землях или земельных участках, находящихся в государственной или муниципальной собственности, без предоставления земельных участков и установления сервитутов» следующие изменения:

1.1. Схему границ предполагаемых к использованию земель или части земельного участка на кадастровом плане территории изложить в новой редакции, согласно приложению к настоящему постановлению.

2. Контроль за исполнением настоящего постановления возложить на первого заместителя главы администрации городского округа по оперативному управлению муниципальным хозяйством Богданова Алексея Александровича.

3. Настоящее постановление вступает в силу со дня его подписания и подлежит размещению на Портале муниципального образования Сорочинский городской округ Оренбургской области в сети «Интернет» (<http://sorochinsk56.ru>).

Глава муниципального образования
Сорочинский городской округ

Т.П. Мелентьева

Разослано: в дело, Управлению архитектуры, Рябых Е.С., АО «Газпром газораспределение Оренбург» (филиал в Сорочинске), Управление Росреестра по Оренбургской области, прокуратуре.

Приложение
к постановлению администрации
Сорочинского городского округа
Оренбургской области
от 04.12.2023 № 1642-12

Схема границ предполагаемых к использованию земель или части земельного участка на кадастровом плане территории


Цель размещения: строительство объекта «Газопровод к объекту: нежилое здание Сорочинский г.о., г. Сорочинск, Привокзальная ул., д. 1Р».

Местоположение/кадастровый №: Российская Федерация, Оренбургская область, Сорочинский г.о., г. Сорочинск, Привокзальная ул./ 56:45:0101050

Площадь части участка (земель), необходимая для размещения объекта: 93 кв. м.

**Предполагаемый к использованию земельный участок не пересекает ЗОУИТ.
На предполагаемом к использованию земельном участке не расположен объект капитального строительства.**

Условный номер земельного участка —		
(указывается в случае, если предусматривается образование двух и более земельных участков)		
Площадь земельного участка 93 м² (указывается проектная площадь образуемого земельного участка, вычисленная с использованием технологических и программных средств, в том числе размещенных на официальном сайте федерального органа исполнительной власти, уполномоченного Правительством Российской Федерации на осуществление государственного кадастрового учета, государственной регистрации прав, ведение Единого государственного реестра недвижимости и предоставление сведений, содержащихся в Едином государственном реестре недвижимости, в информационно-телекоммуникационной сети "Интернет" (далее - официальный сайт), с округлением до 1 квадратного метра. Указанное значение площади земельного участка может быть уточнено при проведении кадастровых работ не более чем на десять процентов)		
Обозначение характерных точек границ	Координаты, м	
	Х	У
1	2	3
1	502251.19	1376168.52
2	502248.03	1376172.34
3	502247.20	1376171.66
4	502236.90	1376179.06
5	502232.64	1376175.85
6	502247.05	1376165.41
1	502251.19	1376168.52

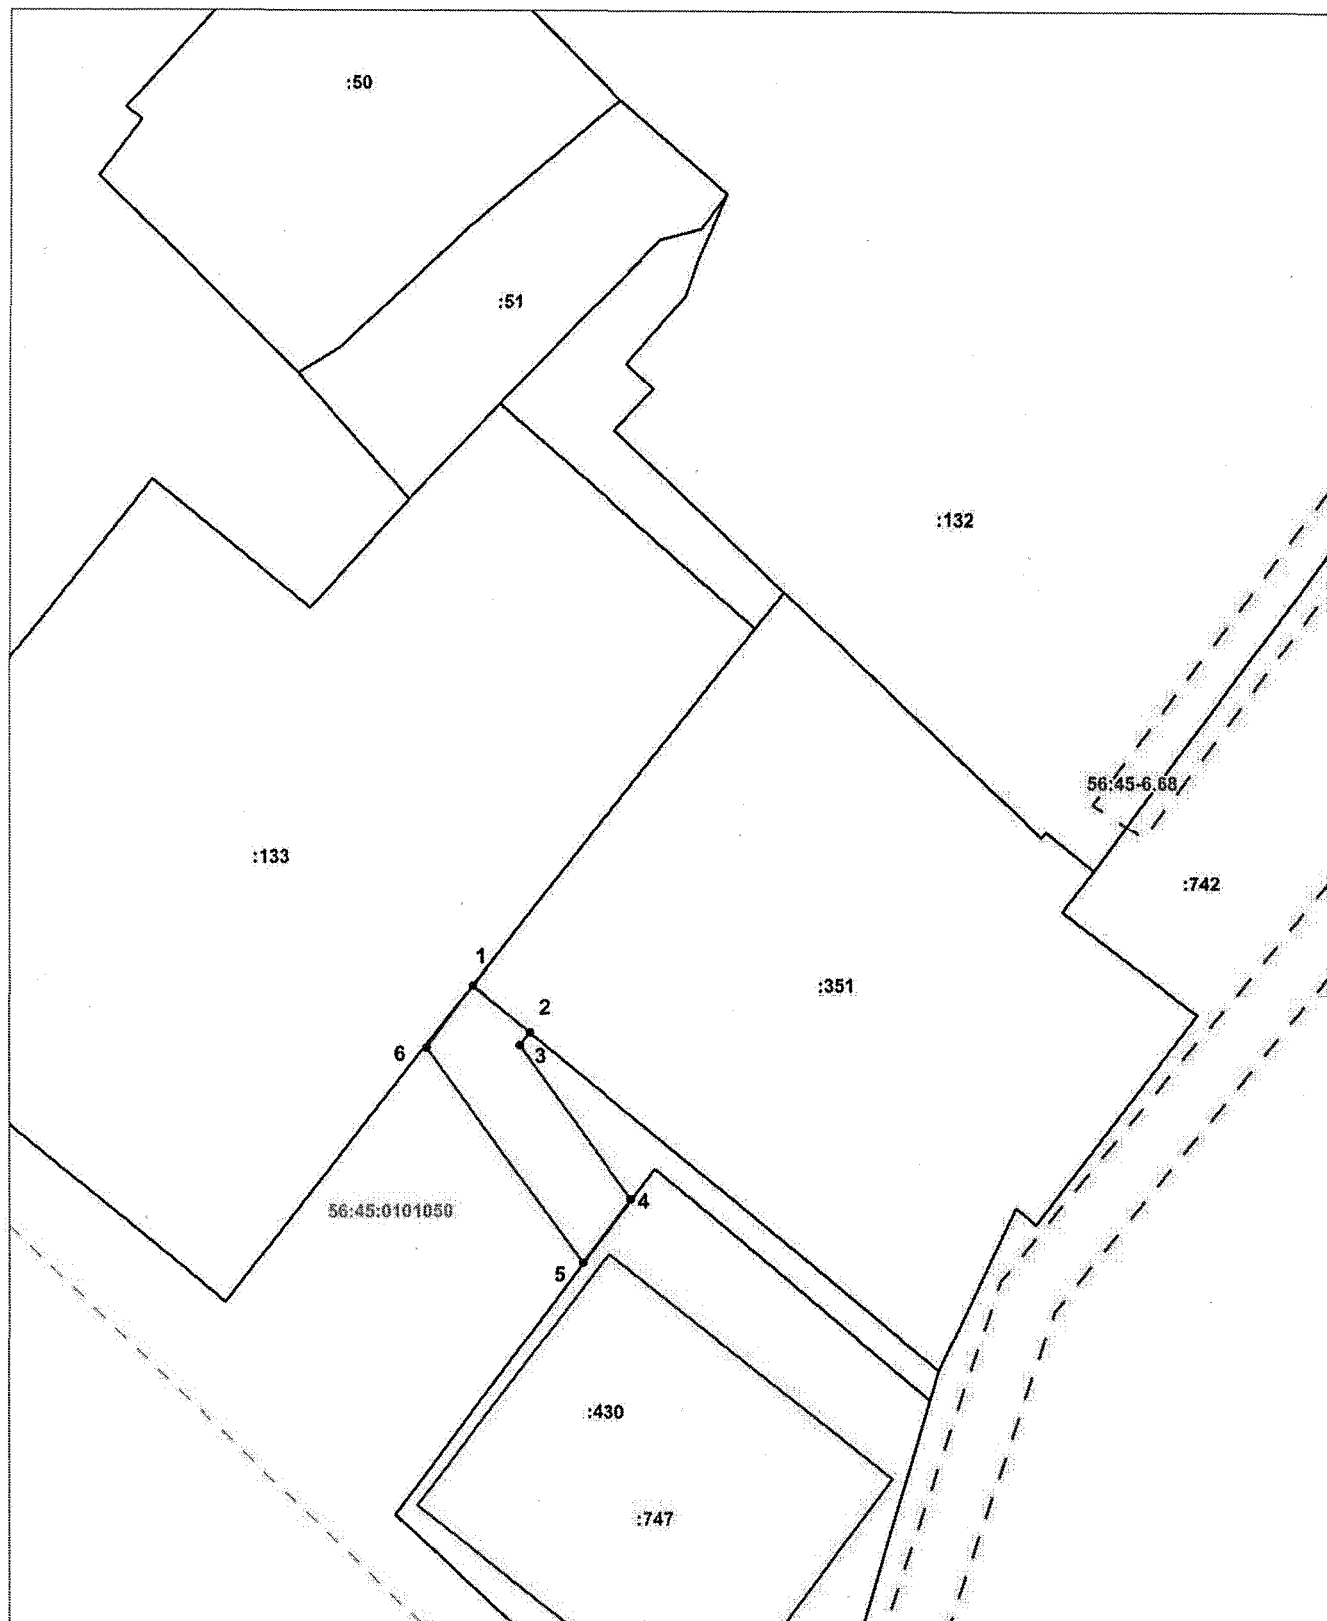

Система координат: МСК-56
Масштаб 1:500

Условные обозначения:

- | | |
|--|---|
| | — граница образуемого земельного участка, |
| | — граница учтенного земельного участка, |
| | — граница кадастрового квартала, |
| | — характерная точка границы земельного участка, |
| | — граница учтенного объекта капитального строительства, |
| | — границы зон с особыми условиями использования территории, |