



Администрация Сорочинского городского округа Оренбургской области

ПОСТАНОВЛЕНИЕ

от 25.12.2023 № 1750-п

О внесении изменений в постановление администрации Сорочинского городского округа Оренбургской области от 07.09.2023 № 1191-п «О разрешении на размещение объектов на землях или земельных участках, находящихся в государственной или муниципальной собственности, без предоставления земельных участков и установления сервитутов»

В соответствии с Федеральным законом от 06.10.2003 № 131-ФЗ «Об общих принципах организации местного самоуправления в Российской Федерации», руководствуясь статьями 32, 35, 40 Устава муниципального образования Сорочинский городской округ Оренбургской области и поданным заявлением от 07.12.2023 № (12)24-03/926 (вх. № 8400 от 11.12.2023), в связи с уточнением координат границ предполагаемых к использованию земель или части земельного участка на кадастровом плане территории, администрация Сорочинского городского округа Оренбургской области **п о с т а н о в л я е т**:

1. Внести в постановление администрации Сорочинского городского округа Оренбургской области от 07.09.2023 № 1191-п «О разрешении на размещение объектов на землях или земельных участках, находящихся в государственной или муниципальной собственности, без предоставления земельных участков и установления сервитутов» следующие изменения:

1.1. Схему границ предполагаемых к использованию земель или части земельного участка на кадастровом плане территории изложить в новой редакции, согласно приложению к настоящему постановлению.

2. Контроль за исполнением настоящего постановления возложить на первого заместителя главы администрации городского округа по оперативному управлению муниципальным хозяйством Богданова Алексея Александровича.

3. Настоящее постановление вступает в силу со дня его подписания и подлежит размещению на Портале муниципального образования Сорочинский городской округ Оренбургской области в сети «Интернет» (<http://sorochinsk56.ru>).

Глава муниципального образования
Сорочинский городской округ

Т.П. Мелентьева

Приложение
к постановлению администрации
Сорочинского городского округа
Оренбургской области
от 25.12.2023 № 1750-н

Схема границ предполагаемых к использованию земель или части земельного участка на кадастровом плане территории

Цель размещения: строительство объекта «Газопровод к объекту: магазин Сорочинский район, Матвеевка с., Центральная ул., д. 52а».


Местоположение/кадастровый №: Российская Федерация, Оренбургская область, Сорочинский район, Матвеевка с., Центральная ул./ 56:30:0501001

Площадь части участка (земель), необходимая для размещения объекта: 795 кв. м.

Предполагаемый к использованию земельный участок пересекает ЗОУИТ: 56:30-6.364.

На предполагаемом к использованию земельном участке расположен объект капитального строительства: 56:30:0501001:445

Условный номер земельного участка —		
(указывается в случае, если предусматривается образование двух и более земельных участков)		
Площадь земельного участка 795 м²		
(указывается проектная площадь образуемого земельного участка, вычисленная с использованием технологических и программных средств, в том числе размещенных на официальном сайте федерального органа исполнительной власти, уполномоченного Правительством Российской Федерации на осуществление государственного кадастрового учета, государственной регистрации прав, ведение Единого государственного реестра недвижимости и предоставление сведений, содержащихся в Едином государственном реестре недвижимости, в информационно-телекоммуникационной сети "Интернет" (далее - официальный сайт), с округлением до 1 квадратного метра. Указанное значение площади земельного участка может быть уточнено при проведении кадастровых работ не более чем на десять процентов)		
Обозначение характерных точек границ	Координаты, м	
	(указываются в случае подготовки схемы расположения земельного участка с использованием технологических и программных средств, в том числе размещенных на официальном сайте. Значения координат, полученные с использованием указанных технологических и программных средств, указываются с округлением до 0,01 метра)	
	X	Y
1	2	3
(1)		
1	471859.14	1385793.04
2	471858.46	1385794.14
3	471856.60	1385797.38
4	471854.12	1385795.72
5	471841.53	1385810.23
6	471835.24	1385809.16
7	471837.91	1385804.71
8	471839.57	1385804.86
9	471853.23	1385789.11
1	471859.14	1385793.04
(2)		
10	471976.81	1385871.23
11	471974.05	1385875.36
12	471866.45	1385803.91
13	471867.22	1385799.00
14	471867.49	1385798.59
10	471976.81	1385871.23

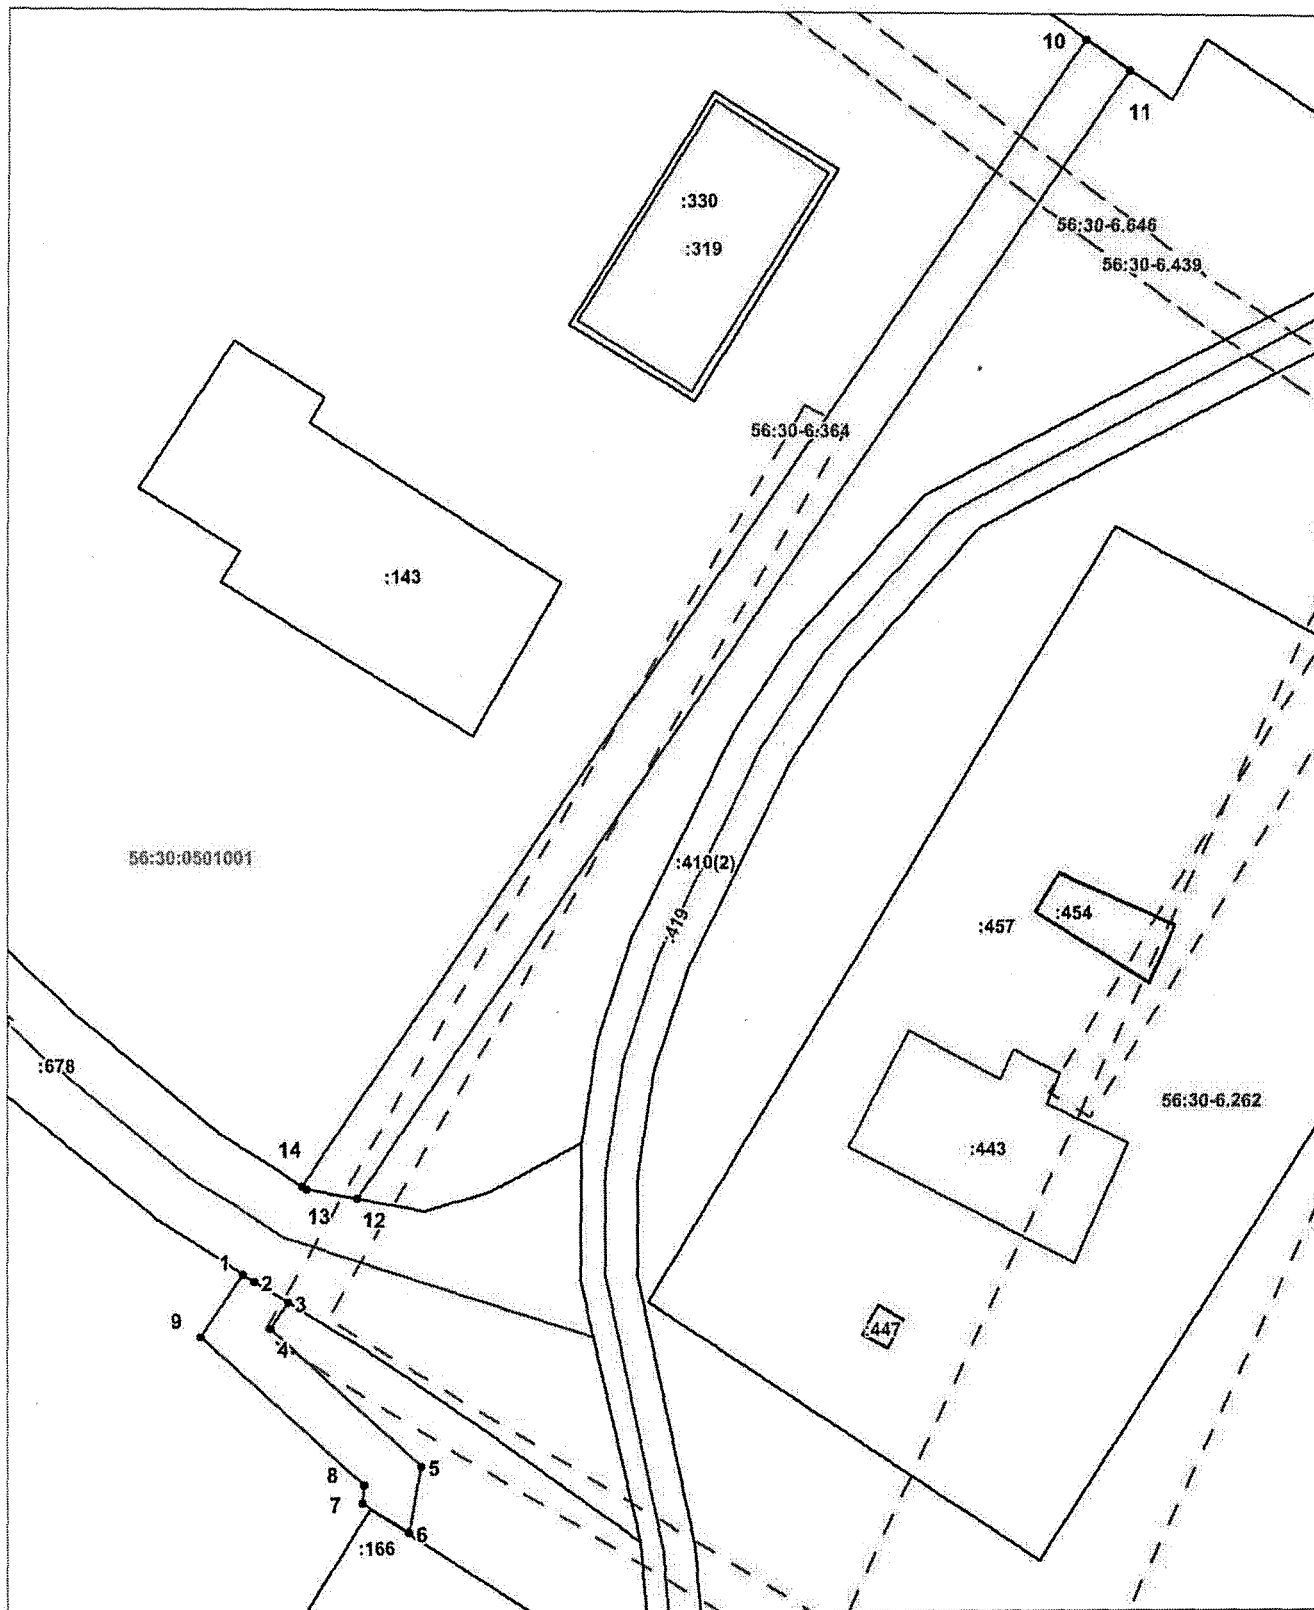

Система координат: МСК-56
Масштаб 1:700

Условные обозначения:

- | | |
|-----------|---|
| — | — граница образуемого земельного участка, |
| — | — граница учтенного земельного участка, |
| - - - - - | — граница кадастрового квартала, |
| • | — характерная точка границы земельного участка, |
| — | — граница учтенного объекта капитального строительства, |
| - - - - - | — границы зон с особыми условиями использования территории, |