



Администрация Сорочинского городского округа Оренбургской области

ПОСТАНОВЛЕНИЕ

от 09.02.2024 № 225-н

О выявлении зданий, сооружений, помещений, машино-мест или объектов незавершенного строительства в качестве бесхозных

В соответствии с Федеральным законом от 06.10.2003 №131-ФЗ «Об общих принципах организации местного самоуправления в Российской Федерации», частью 20 статьи 69.1 Федерального закона от 13 июля 2015 года № 218-ФЗ «О государственной регистрации недвижимости» (далее Закон №218-ФЗ), руководствуясь статьями 32, 35, 40 Устава муниципального образования Сорочинский городской округ Оренбургской области, администрация Сорочинского городского округа Оренбургской области **п о с т а н о в л я е т**:

1. В результате проведенных мероприятий, предусмотренных частью 4 статьи 69.1 Закона № 218-ФЗ выявлены в качестве бесхозных следующие объекты:

- сооружение с кадастровым номером 56:45:0102001:348, расположенное по адресу Оренбургская область, г. Сорочинск, ул. Зеленая, д.55А;
- сооружение с кадастровым номером 56:45:0102001:349, расположенное по адресу Оренбургская область, г. Сорочинск, ул. Зеленая, д.55А;
- сооружение с кадастровым номером 56:45:0102001:350, расположенное по адресу Оренбургская область, г. Сорочинск, ул. Зеленая, д.55А;
- сооружение с кадастровым номером 56:45:0102001:351, расположенное по адресу Оренбургская область, г. Сорочинск, ул. Зеленая, д.55А;
- здание с кадастровым номером 56:45:0102001:352, расположенное по адресу Оренбургская область, г. Сорочинск, ул. Зеленая, д.55А;
- здание с кадастровым номером 56:45:0102001:353, расположенное по адресу Оренбургская область, г. Сорочинск, ул. Зеленая, д.55А;
- здание с кадастровым номером 56:45:0102001:643, расположенное по адресу Оренбургская область, г. Сорочинск, ул. Пролетарская, д.3, корп. 1, пом. 2.

2. Принадлежность объектов к бесхозным подтверждается ответами на следующие запросы:

- в орган технической инвентаризации (запрос от 24.11.2023 № 01-01-15/6135, ответ от 08.12.2023 № 05-03-10/1780 свидетельствует об отсутствии правоустанавливающих документов);
- в Территориальное управление Федерального агентства по управлению государственным имуществом в Оренбургской области (запрос от 21.11.2023 №

01-01-15/6069, ответ от 05.12.2023 № 56-НБ-02/8944 свидетельствует об отсутствии информации и правоустанавливающих документов);

- в Министерство природных ресурсов, экологии и имущественных отношений Оренбургской области (запрос от 21.11.2023 № 01-01-15/6067, ответ от 18.12.2023 № 12-20/33663 свидетельствует об отсутствии информации и правоустанавливающих документов);

Также проведены мероприятия по анализу информации, имеющейся в архивах муниципального образования Сорочинский городской округ Оренбургской области.

3. Указанные в пункте 1 настоящего постановления объекты недвижимости не прекратили существование, что подтверждается актами осмотра от 01.02.2024 (приложение к настоящему постановлению).

4. Отделу по управлению муниципальным имуществом и земельным отношениям администрации Сорочинского городского округа Оренбургской области провести мероприятия по постановке на учет в Управления Федеральной службы регистрации, кадастра и картографии по Оренбургской области в качестве бесхозных объекты недвижимости, указанные в пункте 1 настоящего постановления.

5. Контроль за исполнением настоящего постановления оставляю за собой.

6. Постановление вступает в силу со дня его подписания и подлежит размещению на Портале муниципального образования Сорочинский городской округ Оренбургской области в сети «Интернет» (<http://sorochinsk56.ru>).

Глава муниципального образования
Сорочинский городской округ



Т.П. Мелентьева

Разослано: в дело, ОУМИ, Рябых Е.С., прокуратуре.

АКТ ОСМОТРА

здания, сооружения или объекта незавершенного строительства при выявлении правообладателей ранее учтенных объектов недвижимости

« 01 » февраля 2024 г.

№ 102

01 февраля 2024 года в 12 часов 30 минут

Настоящий акт составлен в результате проведенного

осмотра объекта недвижимости

сооружение

кадастровый (или иной государственный учетный) номер

56:45:0102001:348

расположенного

Оренбургская область, г. Сорочинск, ул. Зеленая, д. 55А

на земельном участке с кадастровым номером

Оренбургская обл., р-н Сорочинский, г. Сорочинск, ул. Зеленая, д. 55А

комиссией

Администрации Сорочинского городского округа Оренбургской области

указывается наименование органа исполнительной власти субъекта Российской Федерации — города федерального значения Москвы, Санкт-Петербурга или Севастополя, органа местного самоуправления, уполномоченного на проведение мероприятий по выявлению правообладателей ранее учтенных объектов недвижимости

в составе:

Председателя комиссии - Павловой Елены Александровны - заместителя главы администрации Сорочинского городского округа по экономике и управлению имуществом, членов комиссии – Федоровой Натальи Викторовны – начальника Отдела по управлению муниципальным имуществом и земельным отношениям администрации Сорочинского городского округа Оренбургской области, Пикаловой Лидии Васильевны – ведущего специалиста отдела по управлению имуществом и земельным отношениям администрации Сорочинского городского округа

приводится состав комиссии (фамилия, имя, отчество, должность каждого члена комиссии (при наличии))

в отсутствие

лица, выявленного в качестве правообладателя указанного

указать нужно: «в присутствии» или «в отсутствие»

ранее учтенного объекта недвижимости.

Осмотр проведен

в форме визуального осмотра

указать нужно: «в форме визуального осмотра», «с применением технических средств», если осмотр проведен с применением технических средств, дополнительно указываются наименование и модель использованного технического средства

В результате проведенного осмотра установлено, что ранее учтенный объект недвижимости с кадастровым номером 56:45:0102001:348, расположен по адресу: г. Сорочинск, ул. Зеленая, д. 55А, площадь объекта по данным ЕГРН составляет 24 кв.м. Состояние объекта удовлетворительное. Правообладатель объекта не установлен.

(указать нужно: существует, прекратил существование)

Подписи членов комиссии:
Председатель комиссии:


подпись

Е.А. Павлова
расшифровка подписи


подпись

Н.В. Федорова
расшифровка подписи


подпись

Л.В. Пикалова
расшифровка подписи

Филиал публично-правовой компании "Роскадастр" по Оренбургской области
полное наименование органа регистрации прав

Выписка из Единого государственного реестра недвижимости об основных характеристиках и зарегистрированных правах на объект недвижимости

Сведения об основных характеристиках объекта недвижимости

На основании запроса от 11.01.2024, поступившего на рассмотрение 11.01.2024, сообщаем, что согласно записям Единого государственного реестра недвижимости:

Раздел 1 Лист 1

Сооружение			
вид объекта недвижимости			
Лист № 1 раздела 1	Всего листов раздела 1: 1	Всего разделов: 2	Всего листов выписки: 2
11.01.2024г. № КУВИ-001/2024-8175297			
Кадастровый номер:	56:45:0102001:348		
Номер кадастрового квартала:	56:45:0102001		
Дата присвоения кадастрового номера:	30.10.2011		
Ранее присвоенный государственный учетный номер:	Инвентарный номер 44 8407; Кадастровый номер сооружение		
Местоположение:	Оренбургская область, г Сорочинск, ул Зеленая, д 55А		
Основная характеристика (для сооружения):	тип	значение	единица измерения
	площадь	24	в квадратных метрах
Назначение:	сооружение		
Наименование:	пожарная насосная		
Количество этажей, в том числе подземных этажей:	данные отсутствуют		
Год ввода в эксплуатацию по завершении строительства:	данные отсутствуют		
Год завершения строительства:	2008		
Кадастровая стоимость, руб.:	234858.96		
Кадастровые номера иных объектов недвижимости, в пределах которых расположен объект недвижимости:	56:45:0102001:133		
Кадастровые номера помещений, машино-мест, расположенных в здании или сооружении:	данные отсутствуют		
Виды разрешенного использования:	данные отсутствуют		
Статус записи об объекте недвижимости:	Сведения об объекте недвижимости имеют статус "актуальные, ранее учтенные"		
Особые отметки:	Сведения, необходимые для заполнения разделов: 2 - Сведения о зарегистрированных правах; 5 - План расположения помещения, машино-места на этаже (плане этажа), отсутствуют.		
Получатель выписки:	УПРАВЛЕНИЕ АРХИТЕКТУРЫ, ГРАДОСТРОИТЕЛЬСТВА И КАПИТАЛЬНОГО СТРОИТЕЛЬСТВА АДМИНИСТРАЦИИ СОРОЧИНСКОГО ГОРОДСКОГО ОКРУГА ОРЕНБУРГСКОЙ ОБЛАСТИ		


полное наименование должности	 ДОКУМЕНТ ПОДПИСАН ЭЛЕКТРОННОЙ ПОДПИСЬЮ	инициалы, фамилия
	Сертификат: 00BB056B7401CB38D2B3576ACDC8425108 Владелец: ФЕДЕРАЛЬНАЯ СЛУЖБА ГОСУДАРСТВЕННОЙ РЕГИСТРАЦИИ, КАДАСТРА И КАРТОГРАФИИ Действителен: с 27.06.2023 по 19.09.2024	

Выписка из Единого государственного реестра недвижимости об основных характеристиках и зарегистрированных правах на объект недвижимости
 Описание местоположения объекта недвижимости

Сооружение			
вид объекта недвижимости			
Лист № 1 раздела 4	Всего листов раздела 4: 1	Всего разделов: 2	Всего листов выписки: 2

11.01.2024г. № КУВИ-001/2024-8175297
 Кадастровый номер: 56:45:0102001:348

Схема расположения объекта недвижимости (части объекта недвижимости) на земельном участке(ах)

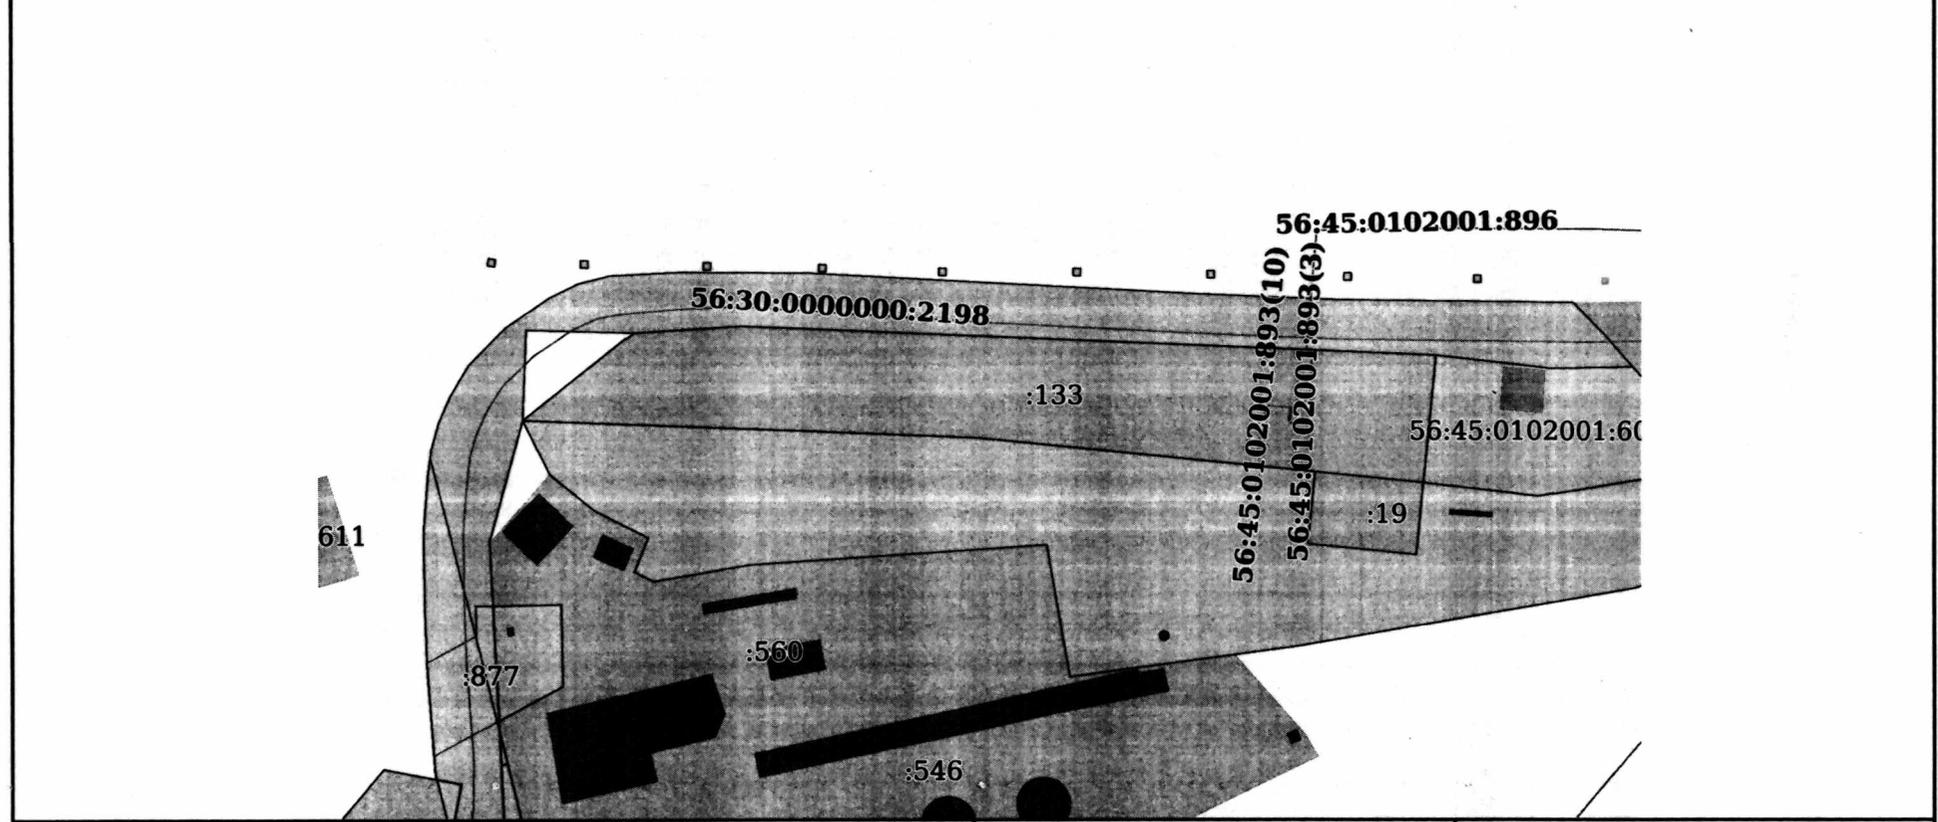

Масштаб 1:2000 Условные обозначения:

полное наименование должности	 ДОКУМЕНТ ПОДПИСАН ЭЛЕКТРОННОЙ ПОДПИСЬЮ	инициалы, фамилия
	Сертификат: 00ВВ056В7401СВ38D2В3576АСDC8425108 Владелец: ФЕДЕРАЛЬНАЯ СЛУЖБА ГОСУДАРСТВЕННОЙ РЕГИСТРАЦИИ, КАДАСТРА И КАРТОГРАФИИ Действителен: с 27.06.2023 по 19.09.2024	

АКТ ОСМОТРА

здания, сооружения или объекта незавершенного строительства при выявлении правообладателей ранее учтенных объектов недвижимости

« 01 » февраля 2024 г.

№ 103

01 февраля 2024 года в 12 часов 30 ми-

Настоящий акт составлен в результате проведенного

НУТ

указываются дата и время осмотра
(число и месяц, год, минуты, часы)

осмотра объекта недвижимости

сооружение

указывается вид объекта недвижимости: здание, сооружение, объект незавершенного строительства

кадастровый (или иной государственный учетный) номер

56:45:0102001:349

указывается при наличии кадастровый номер или иной государственный учетный номер (например, инвентарный) объекта недвижимости

расположенного

Оренбургская область, г. Сорочинск, ул. Зеленая, д. 55А

указывается адрес объекта недвижимости (при наличии) либо местоположение (при отсутствии адреса)

на земельном участке с кадастровым номером

(при наличии)

расположенном

Оренбургская обл., р-н Сорочинский, г. Сорочинск, ул. Зеленая, д. 55А

указывается адрес или местоположение земельного участка

комиссией

Администрации Сорочинского городского округа Оренбургской области

указывается наименование органа исполнительной власти субъекта Российской Федерации — города федерального значения Москвы, Санкт-Петербурга или Севастополя, органа местного самоуправления, уполномоченного на проведение мероприятий по выявлению правообладателей ранее учтенных объектов недвижимости

в составе:

Председателя комиссии - Павловой Елены Александровны - заместителя главы администрации Сорочинского городского округа по экономике и управлению имуществом, членов комиссии – Федоровой Натальи Викторовны – начальника Отдела по управлению муниципальным имуществом и земельным отношениям администрации Сорочинского городского округа Оренбургской области, Пикаловой Лидии Васильевны – ведущего специалиста отдела по управлению имуществом и земельным отношениям администрации Сорочинского городского округа

приводится состав комиссии (фамилия, имя, отчество, должность каждого члена комиссии (при наличии))

в отсутствие

лица, выявленного в качестве правообладателя указанного

указать нужно: «в присутствии» или «в отсутствие»

ранее учтенного объекта недвижимости.

Осмотр проведен

в форме визуального осмотра

указать нужно: «в форме визуального осмотра», «с применением технических средств», если осмотр проведен с применением технических средств, дополнительно указываются наименование и модель использованного технического средства

В результате проведенного осмотра установлено, что ранее учтенный объект недвижимости с кадастровым номером 56:45:0102001:349, расположен по адресу: г. Сорочинск, ул. Зеленая, д. 55А, площадь объекта по данным ЕГРН составляет 165 кв.м. Состояние объекта удовлетворительное. Правообладатель объекта не установлен.

(указать нужно: существует, прекратил существование)

Подписи членов комиссии:

Председатель комиссии:



подпись

Е.А. Павлова

расшифровка подписи



подпись

Н.В. Федорова

расшифровка подписи



подпись

Л.В. Пикалова

расшифровка подписи

Филиал публично-правовой компании "Роскадастр" по Оренбургской области
полное наименование органа регистрации прав

Выписка из Единого государственного реестра недвижимости об объекте недвижимости

Сведения о характеристиках объекта недвижимости

На основании запроса от 07.02.2024, поступившего на рассмотрение 07.02.2024, сообщаем, что согласно записям Единого государственного реестра недвижимости:

Раздел 1 Лист 1

Сооружение			
вид объекта недвижимости			

Лист № 1 раздела 1	Всего листов раздела 1: 2	Всего разделов: 2	Всего листов выписки: 3
--------------------	---------------------------	-------------------	-------------------------

07.02.2024г. № КУВИ-001/2024-39287495	
Кадастровый номер:	56:45:0102001:349
Номер кадастрового квартала:	56:45:0102001
Дата присвоения кадастрового номера:	30.10.2011

Ранее присвоенный государственный учетный номер:	Инвентарный номер 44 8407		
Местоположение:	Оренбургская область, г Сорочинск, ул Зеленая, д 55а		
Площадь:	165		
Основная характеристика (для сооружения):	тип	значение	единица измерения
	площадь	165	в квадратных метрах
Назначение:	сооружение		
Наименование:	Ёмкости для воды		
Количество этажей, в том числе подземных этажей:	данные отсутствуют		
Год ввода в эксплуатацию по завершении строительства:	данные отсутствуют		
Год завершения строительства:	2008		
Кадастровая стоимость, руб.:	4039706.55		
Кадастровые номера иных объектов недвижимости, в пределах которых расположен объект недвижимости:	56:45:0102001:133		
Кадастровые номера помещений, машино-мест, расположенных в здании или сооружении:	данные отсутствуют		
Кадастровые номера объектов недвижимости, из которых образован объект недвижимости:	данные отсутствуют		
Кадастровые номера образованных объектов недвижимости:	данные отсутствуют		
Сведения о включении объекта недвижимости в состав предприятия как имущественного комплекса:	данные отсутствуют		
Сведения о включении объекта недвижимости в состав единого недвижимого комплекса:	данные отсутствуют		

полное наименование должности	 ДОКУМЕНТ ПОДПИСАН ЭЛЕКТРОННОЙ ПОДПИСЬЮ	инициалы, фамилия
	Сертификат: 00BV056B7401CB38D2B3576ACDC8425108 Владелец: ФЕДЕРАЛЬНАЯ СЛУЖБА ГОСУДАРСТВЕННОЙ РЕГИСТРАЦИИ, КАДАСТРА И КАРТОГРАФИИ Действителен: с 27.06.2023 по 19.09.2024	

Сооружение			
вид объекта недвижимости			
Лист № 2 раздела 1	Всего листов раздела 1: 2	Всего разделов: 2	Всего листов выписки: 3
07.02.2024г. № КУВИ-001/2024-39287495			
Кадастровый номер:		56:45:0102001:349	
Виды разрешенного использования:		данные отсутствуют	
Сведения о включении объекта недвижимости в реестр объектов культурного наследия:		данные отсутствуют	
Сведения о кадастровом инженере:		дата завершения кадастровых работ: 25.12.2008	
Статус записи об объекте недвижимости:		Сведения об объекте недвижимости имеют статус "актуальные, ранее учтенные"	
Особые отметки:		Сведения, необходимые для заполнения разделов: 2 - Сведения о зарегистрированных правах; 6 - Сведения о частях объекта недвижимости; 7 - Перечень помещений, машино-мест, расположенных в здании, сооружении; 8 - План расположения помещения, машино-места на этаже (плане этажа), отсутствуют.	
Получатель выписки:		УПРАВЛЕНИЕ АРХИТЕКТУРЫ, ГРАДОСТРОИТЕЛЬСТВА И КАПИТАЛЬНОГО СТРОИТЕЛЬСТВА АДМИНИСТРАЦИИ СОРОЧИНСКОГО ГОРОДСКОГО ОКРУГА ОРЕНБУРГСКОЙ ОБЛАСТИ	


полное наименование должности	 ДОКУМЕНТ ПОДПИСАН ЭЛЕКТРОННОЙ ПОДПИСЬЮ	инициалы, фамилия
	Сертификат: 00ВВ056В7401СВ38D2В3576АСDСВ425108 Владелец: ФЕДЕРАЛЬНАЯ СЛУЖБА ГОСУДАРСТВЕННОЙ РЕГИСТРАЦИИ, КАДАСТРА И КАРТОГРАФИИ Действителен: с 27.06.2023 по 19.09.2024	

Выписка из Единого государственного реестра недвижимости об объекте недвижимости
 Описание местоположения объекта недвижимости

Сооружение			
вид объекта недвижимости			
Лист № 1 раздела 5	Всего листов раздела 5: 1	Всего разделов: 2	Всего листов выписки: 3

07.02.2024г. № КУВИ-001/2024-39287495
 Кадастровый номер: 56:45:0102001:349

Схема расположения объекта недвижимости (части объекта недвижимости) на земельном участке(ах)

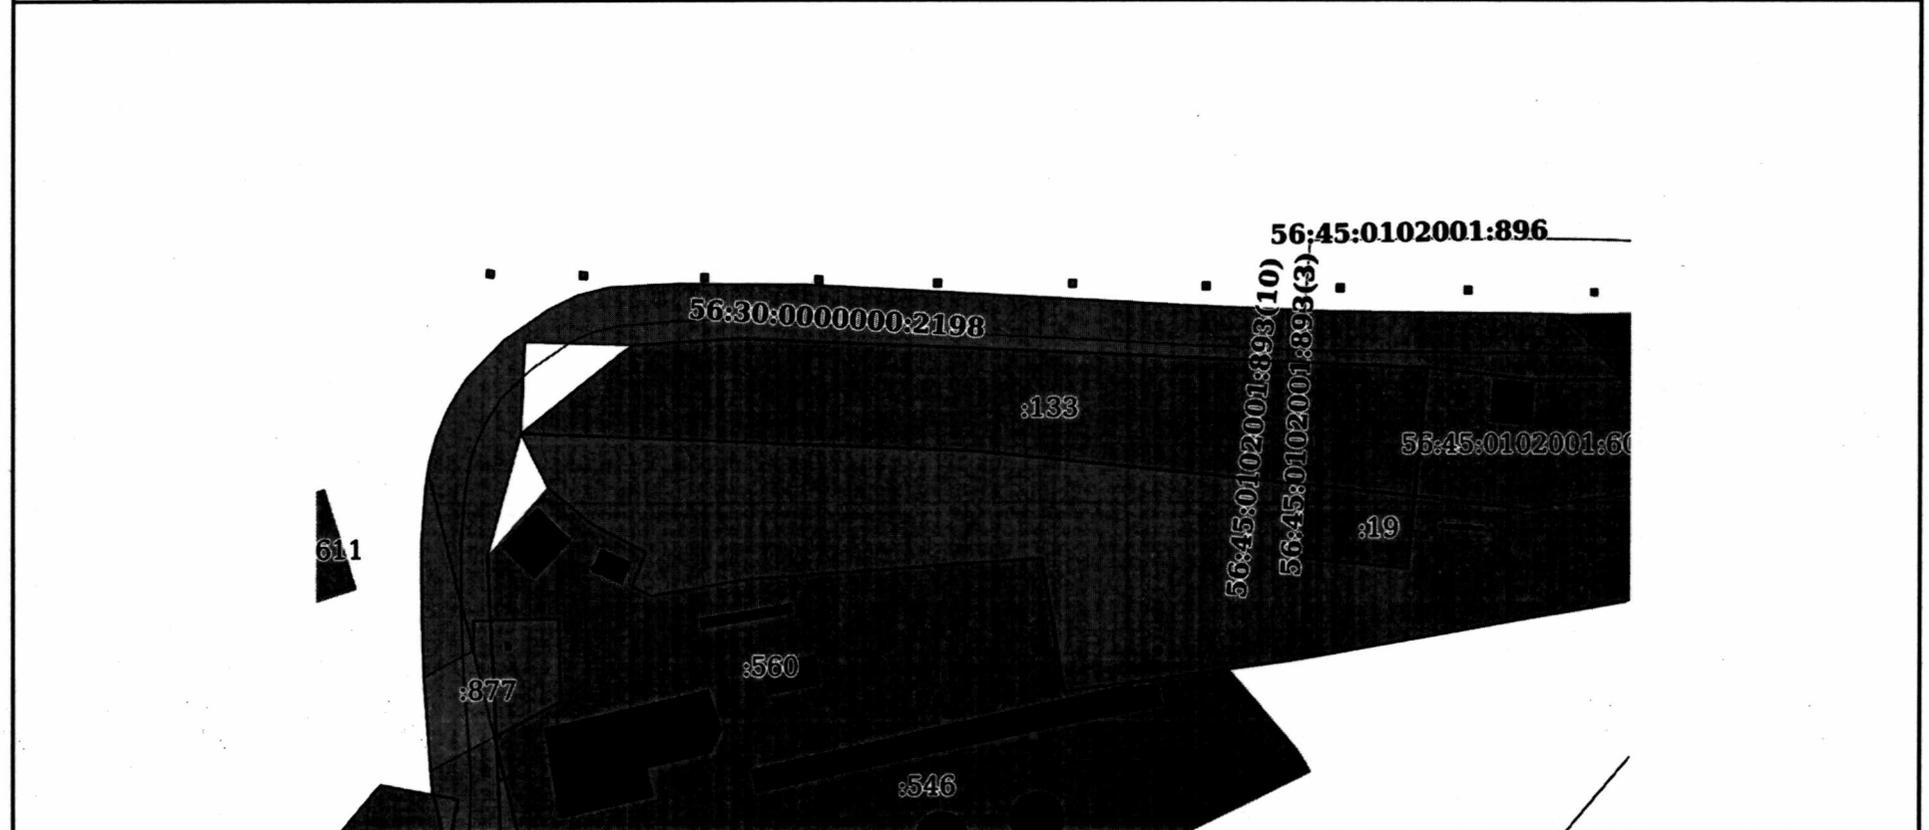

Масштаб 1:2000 Условные обозначения:

	 ДОКУМЕНТ ПОДПИСАН ЭЛЕКТРОННОЙ ПОДПИСЬЮ Сертификат: 00B8056B7401CB38D2B3576ACDC8425108 Владелец: ФЕДЕРАЛЬНАЯ СЛУЖБА ГОСУДАРСТВЕННОЙ РЕГИСТРАЦИИ, КАДАСТРА И КАРТОГРАФИИ Действителен: с 27.06.2023 по 19.09.2024	
полное наименование должности	инициалы, фамилия	

АКТ ОСМОТРА

здания, сооружения или объекта незавершенного строительства при выявлении правообладателей ранее учтенных объектов недвижимости

« 01 » февраля 2024 г.

№ 104

01 февраля 2024 года в 12 часов 30 минут

Настоящий акт составлен в результате проведенного

осмотра объекта недвижимости

сооружение

кадастровый (или иной государственный учетный) номер

56:45:0102001:350

расположенного

Оренбургская область, г. Сорочинск, ул. Зеленая, д. 55А

на земельном участке с кадастровым номером

расположенном

Оренбургская обл., р-н Сорочинский, г. Сорочинск, ул. Зеленая, д. 55А

комиссией

Администрации Сорочинского городского округа Оренбургской области

указывается наименование органа исполнительной власти субъекта Российской Федерации — города федерального значения Москвы, Санкт-Петербурга или Севастополя, органа местного самоуправления, уполномоченного на проведение мероприятий по выявлению правообладателей ранее учтенных объектов недвижимости

в составе:

Председателя комиссии - Павловой Елены Александровны - заместителя главы администрации Сорочинского городского округа по экономике и управлению имуществом, членов комиссии – Федоровой Натальи Викторовны – начальника Отдела по управлению муниципальным имуществом и земельным отношениям администрации Сорочинского городского округа Оренбургской области, Пикаловой Лидии Васильевны – ведущего специалиста отдела по управлению имуществом и земельным отношениям администрации Сорочинского городского округа

приводится состав комиссии (фамилия, имя, отчество, должность каждого члена комиссии (при наличии))

в отсутствие

лица, выявленного в качестве правообладателя указанного

указать нужное: «в присутствии» или «в отсутствие»

ранее учтенного объекта недвижимости.

Осмотр проведен

в форме визуального осмотра

указать нужное: «в форме визуального осмотра», «с применением технических средств», если осмотр проведен с применением технических средств, дополнительно указываются наименование и модель использованного технического средства

В результате проведенного осмотра установлено, что ранее учтенный объект недвижимости с кадастровым номером 56:45:0102001:350, расположен по адресу: г. Сорочинск, ул. Зеленая, д. 55А, площадь объекта по данным ЕГРН составляет 396 кв.м. Состояние объекта удовлетворительное. Правообладатель объекта не установлен.

(указать нужное: существует, прекратил существование)

Подписи членов комиссии:

Председатель комиссии:


подпись

Е.А. Павлова

расшифровка подписи


подпись

Н.В. Федорова

расшифровка подписи


подпись

Л.В. Пикалова

расшифровка подписи

спросить у Грашья

Филиал публично-правовой компании "Роскадастр" по Оренбургской области
полное наименование органа регистрации прав

Выписка из Единого государственного реестра недвижимости об основных характеристиках и зарегистрированных правах на объект недвижимости

Сведения об основных характеристиках объекта недвижимости

На основании запроса от 11.01.2024, поступившего на рассмотрение 11.01.2024, сообщаем, что согласно записям Единого государственного реестра недвижимости:

Раздел 1 Лист 1


Сооружение			
вид объекта недвижимости			
Лист № 1 раздела 1	Всего листов раздела 1: 1	Всего разделов: 2	Всего листов выписки: 2
11.01.2024г. № КУВИ-001/2024-8178491			
Кадастровый номер:	56:45:0102001:350		
Номер кадастрового квартала:	56:45:0102001		
Дата присвоения кадастрового номера:	30.10.2011		
Ранее присвоенный государственный учетный номер:	Инвентарный номер 44 8407		
Местоположение:	Оренбургская область, г Сорочинск, ул Зеленая, д 55		
Основная характеристика (для сооружения):	тип	значение	единица измерения
	площадь	396	в квадратных метрах
Назначение:	нефтяное, газовое		
Наименование:	емкости хранения ГСМ		
Количество этажей, в том числе подземных этажей:	данные отсутствуют		
Год ввода в эксплуатацию по завершении строительства:	данные отсутствуют		
Год завершения строительства:	2008		
Кадастровая стоимость, руб.:	4946701.32		
Кадастровые номера иных объектов недвижимости, в пределах которых расположен объект недвижимости:	56:45:0102001:18		
Кадастровые номера помещений, машино-мест, расположенных в здании или сооружении:	данные отсутствуют		
Виды разрешенного использования:	данные отсутствуют		
Статус записи об объекте недвижимости:	Сведения об объекте недвижимости имеют статус "актуальные, ранее учтенные"		
Особые отметки:	Сведения, необходимые для заполнения разделов: 2 - Сведения о зарегистрированных правах; 5 - План расположения помещения, машино-места на этаже (плане этажа), отсутствуют.		
Получатель выписки:	УПРАВЛЕНИЕ АРХИТЕКТУРЫ, ГРАДОСТРОИТЕЛЬСТВА И КАПИТАЛЬНОГО СТРОИТЕЛЬСТВА АДМИНИСТРАЦИИ СОРОЧИНСКОГО ГОРОДСКОГО ОКРУГА ОРЕНБУРГСКОЙ ОБЛАСТИ		

полное наименование должности		ДОКУМЕНТ ПОДПИСАН ЭЛЕКТРОННОЙ ПОДПИСЬЮ	инициалы, фамилия
	Сертификат: 00BV056B7401CB38D2B3576ACDC8425108 Владелец: ФЕДЕРАЛЬНАЯ СЛУЖБА ГОСУДАРСТВЕННОЙ РЕГИСТРАЦИИ, КАДАСТРА И КАРТОГРАФИИ Действителен: с 27.06.2023 по 19.09.2024		

Выписка из Единого государственного реестра недвижимости об основных характеристиках и зарегистрированных правах на объект недвижимости
 Описание местоположения объекта недвижимости

Сооружение			
вид объекта недвижимости			
Лист № 1 раздела 4	Всего листов раздела 4: 1	Всего разделов: 2	Всего листов выписки: 2
11.01.2024г. № КУВИ-001/2024-8178491			
Кадастровый номер:		56:45:0102001:350	

Схема расположения объекта недвижимости (части объекта недвижимости) на земельном участке(ах)

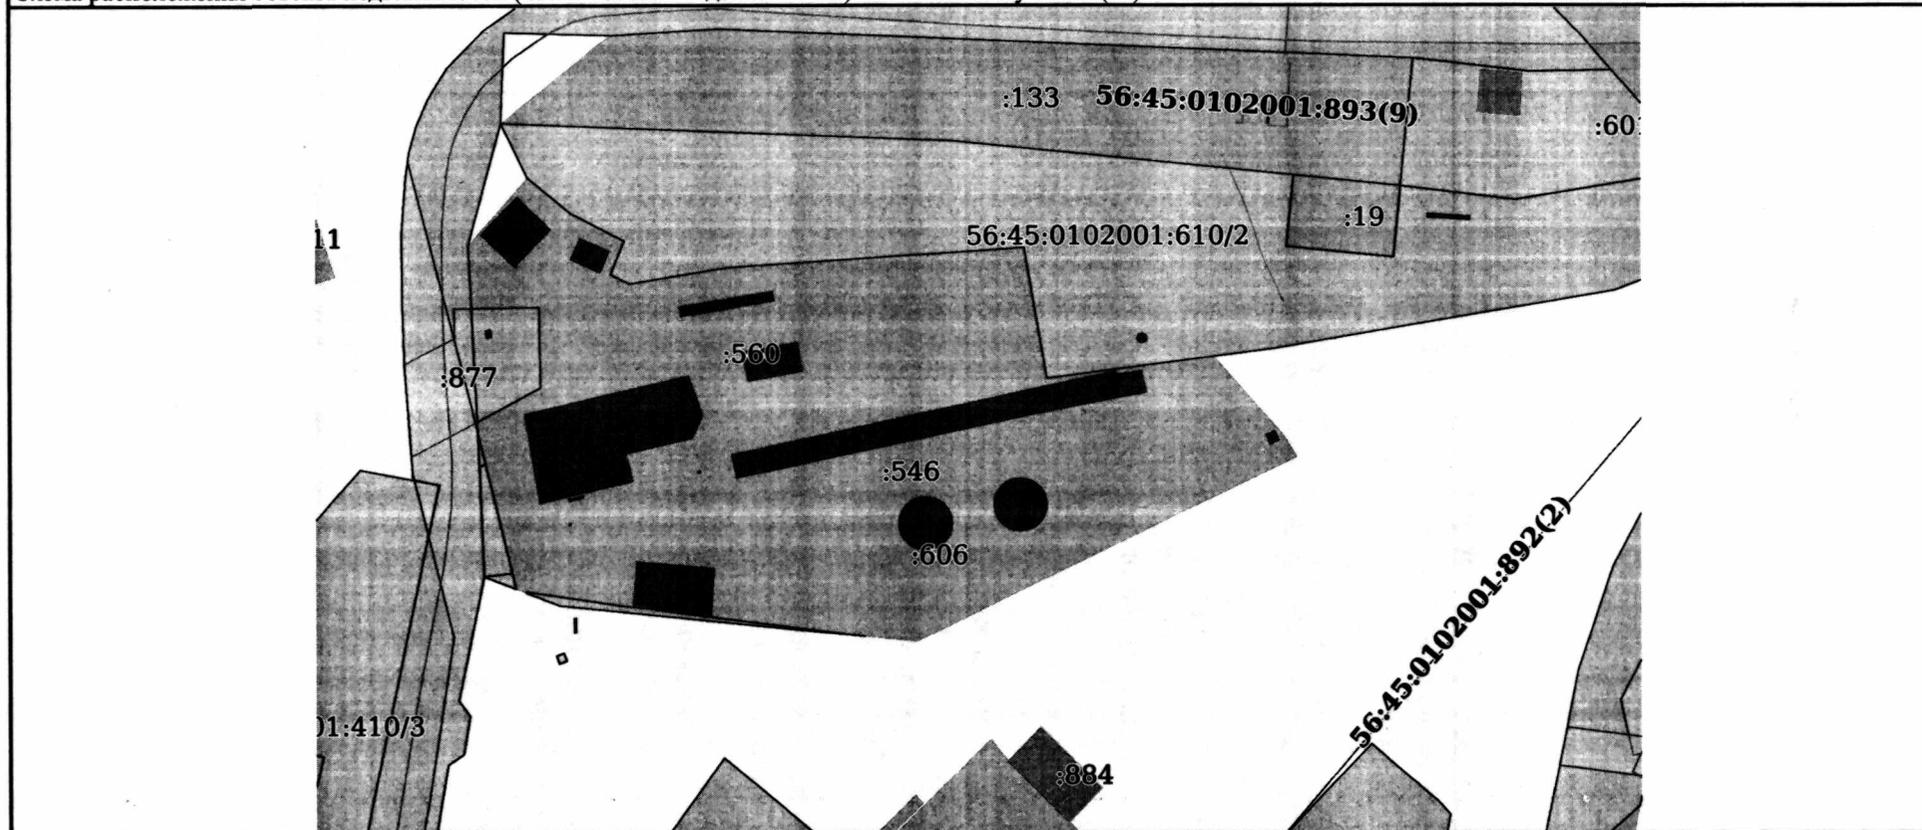

Масштаб 1:2000 Условные обозначения:

	 ДОКУМЕНТ ПОДПИСАН ЭЛЕКТРОННОЙ ПОДПИСЬЮ	
	Сертификат: 00BV056B7401CV38D2B3576ACDC8425108 Владелец: ФЕДЕРАЛЬНАЯ СЛУЖБА ГОСУДАРСТВЕННОЙ РЕГИСТРАЦИИ, КАДАСТРА И КАРТОГРАФИИ Действителен: с 27.06.2023 по 19.09.2024	
полное наименование должности		инициалы, фамилия

АКТ ОСМОТРА

здания, сооружения или объекта незавершенного строительства при выявлении правообладателей ранее учтенных объектов недвижимости

« 01 » февраля 2024 г.

№ 105

01 февраля 2024 года в 12 часов 30 ми-

Настоящий акт составлен в результате проведенного

НУТ

указываются дата и время осмотра
(число и месяц, год, минуты, часы)

осмотра объекта недвижимости

сооружение

указывается вид объекта недвижимости: здание, сооружение, объект незавершенного строительства

кадастровый (или иной государственный учетный) номер

56:45:0102001:351

указывается при наличии кадастровый номер или иной государственный учетный номер (например, инвентарный) объекта недвижимости

расположенного

Оренбургская область, г. Сорочинск, ул. Зеленая, д. 55А

указывается адрес объекта недвижимости (при наличии) либо местоположение (при отсутствии адреса)

на земельном участке с кадастровым номером

(при наличии)

расположенном

Оренбургская обл., р-н Сорочинский, г. Сорочинск, ул. Зеленая, д. 55А

указывается адрес или местоположение земельного участка

комиссией

Администрации Сорочинского городского округа Оренбургской области

указывается наименование органа исполнительной власти субъекта Российской Федерации — города федерального значения Москвы, Санкт-Петербурга или Севастополя, органа местного самоуправления, уполномоченного на проведение мероприятий по выявлению правообладателей ранее учтенных объектов недвижимости

в составе:

Председателя комиссии - Павловой Елены Александровны - заместителя главы администрации Сорочинского городского округа по экономике и управлению имуществом, членов комиссии – Федоровой Натальи Викторовны – начальника Отдела по управлению муниципальным имуществом и земельным отношениям администрации Сорочинского городского округа Оренбургской области, Пикаловой Лидии Васильевны – ведущего специалиста отдела по управлению имуществом и земельным отношениям администрации Сорочинского городского округа

приводится состав комиссии (фамилия, имя, отчество, должность каждого члена комиссии (при наличии))

в отсутствие

лица, выявленного в качестве правообладателя указанного

указать нужно: «в присутствии» или «в отсутствие»

ранее учтенного объекта недвижимости.

Осмотр проведен

в форме визуального осмотра

указать нужно: «в форме визуального осмотра», «с применением технических средств», если осмотр проведен с применением технических средств, дополнительно указываются наименование и модель использованного технического средства

В результате проведенного осмотра установлено, что ранее учтенный объект недвижимости с кадастровым номером 56:45:0102001:351, расположен по адресу: г. Сорочинск, ул. Зеленая, д. 55А, площадь объекта по данным ЕГРН составляет 40 кв.м. Состояние объекта удовлетворительное. Правообладатель объекта не установлен.

(указать нужно: существует, прекратил существование)

Подписи членов комиссии:

Председатель комиссии:



подпись

Е.А. Павлова

расшифровка подписи



подпись

Н.В. Федорова

расшифровка подписи



подпись

Л.В. Пикалова

расшифровка подписи

Филиал публично-правовой компании "Роскадастр" по Оренбургской области
полное наименование органа регистрации прав

Выписка из Единого государственного реестра недвижимости об основных характеристиках и зарегистрированных правах на объект недвижимости

Сведения об основных характеристиках объекта недвижимости

На основании запроса от 11.01.2024, поступившего на рассмотрение 11.01.2024, сообщаем, что согласно записям Единого государственного реестра недвижимости:

Раздел 1 Лист 1


Сооружение			
вид объекта недвижимости			
Лист № 1 раздела 1	Всего листов раздела 1: 1	Всего разделов: 2	Всего листов выписки: 2
11.01.2024г. № КУВИ-001/2024-8266287			
Кадастровый номер:	56:45:0102001:351		
Номер кадастрового квартала:	56:45:0102001		
Дата присвоения кадастрового номера:	30.10.2011		
Ранее присвоенный государственный учетный номер:	Инвентарный номер 44 8407		
Местоположение:	Оренбургская область, г Сорочинск, ул Зеленая, д 55А		
Основная характеристика (для сооружения):	тип	значение	единица измерения
	площадь	40	в квадратных метрах
Назначение:	Нежилое		
Наименование:	трубопроводы		
Количество этажей, в том числе подземных этажей:	данные отсутствуют		
Год ввода в эксплуатацию по завершении строительства:	данные отсутствуют		
Год завершения строительства:	2008		
Кадастровая стоимость, руб.:	64180		
Кадастровые номера иных объектов недвижимости, в пределах которых расположен объект недвижимости:	56:45:0102001:133		
Кадастровые номера помещений, машино-мест, расположенных в здании или сооружении:	данные отсутствуют		
Виды разрешенного использования:	данные отсутствуют		
Статус записи об объекте недвижимости:	Сведения об объекте недвижимости имеют статус "актуальные, ранее учтенные"		
Особые отметки:	Сведения, необходимые для заполнения разделов: 2 - Сведения о зарегистрированных правах; 5 - План расположения помещения, машино-места на этаже (плане этажа), отсутствуют.		
Получатель выписки:	УПРАВЛЕНИЕ АРХИТЕКТУРЫ, ГРАДОСТРОИТЕЛЬСТВА И КАПИТАЛЬНОГО СТРОИТЕЛЬСТВА АДМИНИСТРАЦИИ СОРОЧИНСКОГО ГОРОДСКОГО ОКРУГА ОРЕНБУРГСКОЙ ОБЛАСТИ		

полное наименование должности	 ДОКУМЕНТ ПОДПИСАН ЭЛЕКТРОННОЙ ПОДПИСЬЮ	инициалы, фамилия
	Сертификат: 00ВВ056В7401СВ38D2В3576АСDC8425108 Владелец: ФЕДЕРАЛЬНАЯ СЛУЖБА ГОСУДАРСТВЕННОЙ РЕГИСТРАЦИИ, КАДАСТРА И КАРТОГРАФИИ Действителен: с 27.06.2023 по 19.09.2024	

Выписка из Единого государственного реестра недвижимости об основных характеристиках и зарегистрированных правах на объект недвижимости
 Описание местоположения объекта недвижимости

Сооружение			
вид объекта недвижимости			
Лист № 1 раздела 4	Всего листов раздела 4: 1	Всего разделов: 2	Всего листов выписки: 2
11.01.2024г. № КУВИ-001/2024-8266287			
Кадастровый номер:		56:45:0102001:351	

Схема расположения объекта недвижимости (части объекта недвижимости) на земельном участке(ах)

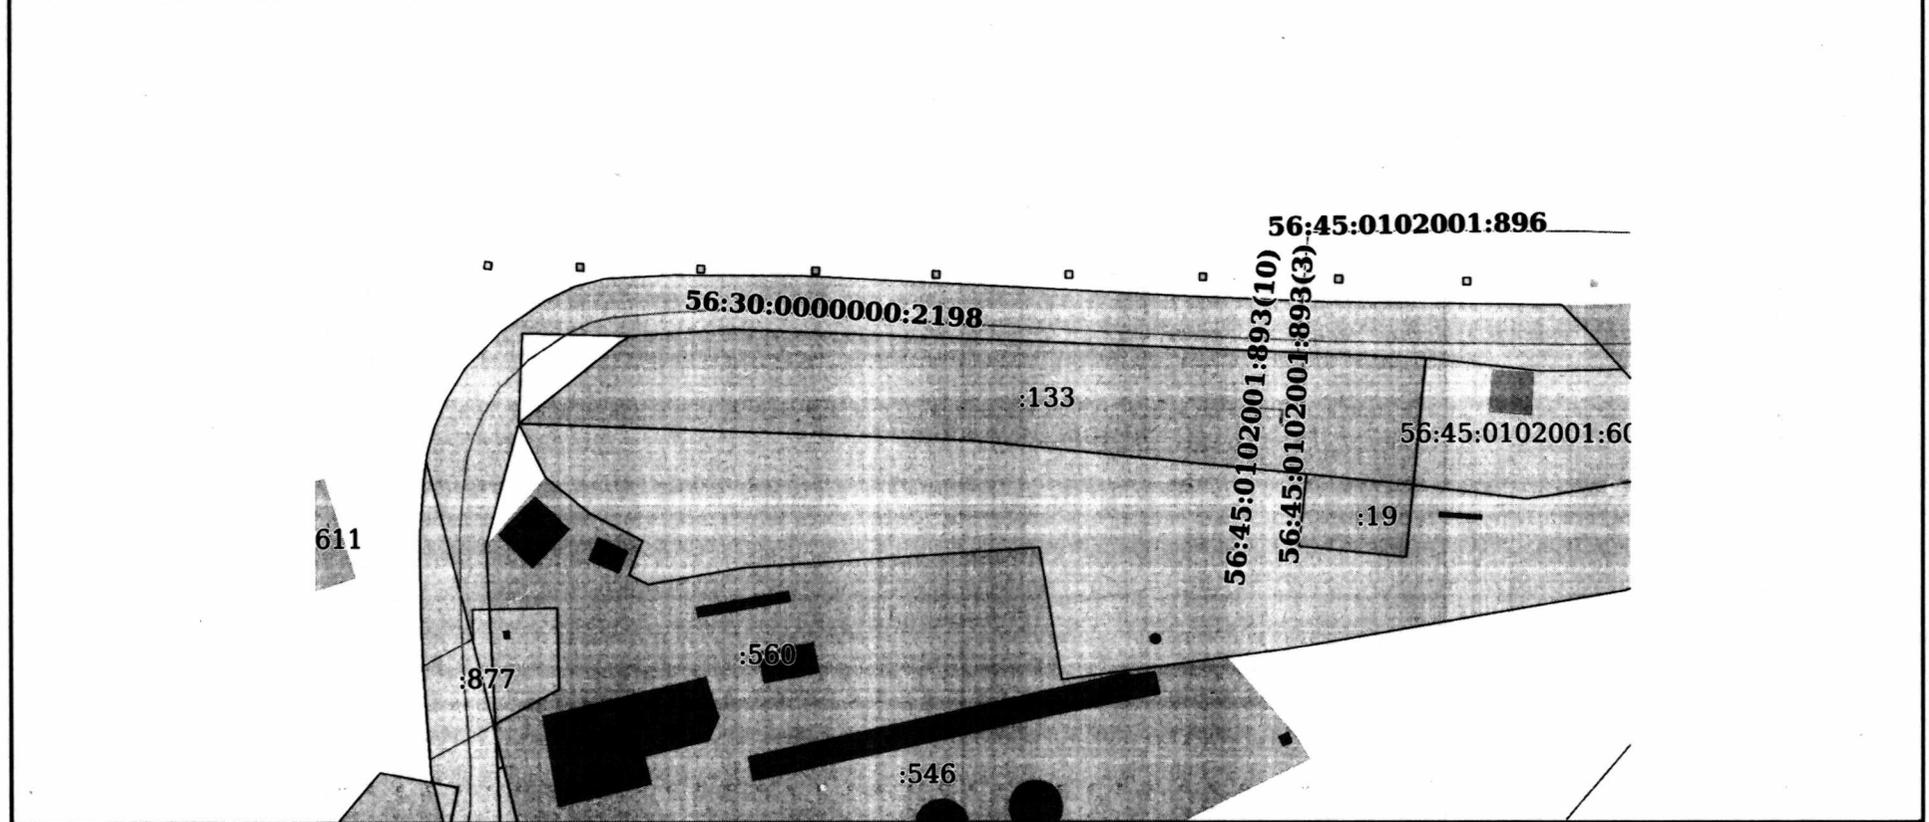

Масштаб 1:2000 Условные обозначения:

полное наименование должности	 ДОКУМЕНТ ПОДПИСАН ЭЛЕКТРОННОЙ ПОДПИСЬЮ	инициалы, фамилия
	Сертификат: 00BV056B7401CB38D2B3576ACDC8425108 Владелец: ФЕДЕРАЛЬНАЯ СЛУЖБА ГОСУДАРСТВЕННОЙ РЕГИСТРАЦИИ, КАДАСТРА И КАРТОГРАФИИ Действителен: с 27.06.2023 по 19.09.2024	

АКТ ОСМОТРА

здания, сооружения или объекта незавершенного строительства при выявлении правообладателей ранее учтенных объектов недвижимости

« 01 » февраля 2024 г.

№ 106

01 февраля 2024 года в 12 часов 30 минут

Настоящий акт составлен в результате проведенного

указываются дата и время осмотра
(число и месяц, год, минуты, часы)

осмотра объекта недвижимости

здание

кадастровый (или иной государственный учетный) номер

56:45:0102001:352

указывается вид объекта недвижимости: здание, сооружение, объект незавершенного строительства

указывается при наличии кадастровый номер или иной государственный учетный номер (например, инвентарный) объекта недвижимости

расположенного

Оренбургская область, г. Сорочинск, ул. Зеленая, д. 55А

указывается адрес объекта недвижимости (при наличии) либо местоположение (при отсутствии адреса)

на земельном участке с кадастровым номером

(при наличии)

расположенном Оренбургская обл., р-н Сорочинский, г. Сорочинск, ул. Зеленая, д. 55А

указывается адрес или местоположение земельного участка

комиссией

Администрации Сорочинского городского округа Оренбургской области

указывается наименование органа исполнительной власти субъекта Российской Федерации — города федерального значения Москвы, Санкт-Петербурга или Севастополя, органа местного самоуправления, уполномоченного на проведение мероприятий по выявлению правообладателей ранее учтенных объектов недвижимости

в составе:

Председателя комиссии - Павловой Елены Александровны - заместителя главы администрации Сорочинского городского округа по экономике и управлению имуществом, членов комиссии – Федоровой Натальи Викторовны – начальника Отдела по управлению муниципальным имуществом и земельным отношениям администрации Сорочинского городского округа Оренбургской области, Пикаловой Лидии Васильевны – ведущего специалиста отдела по управлению имуществом и земельным отношениям администрации Сорочинского городского округа

приводится состав комиссии (фамилия, имя, отчество, должность каждого члена комиссии (при наличии))

в отсутствие

лица, выявленного в качестве правообладателя указанного

указать нужно: «в присутствии» или «в отсутствие»

ранее учтенного объекта недвижимости.

Осмотр проведен

в форме визуального осмотра

указать нужно: «в форме визуального осмотра», «с применением технических средств», если осмотр проведен с применением технических средств, дополнительно указываются наименование и модель использованного технического средства

В результате проведенного осмотра установлено, что ранее учтенный объект недвижимости с кадастровым номером 56:45:0102001:352, расположен по адресу: г. Сорочинск, ул. Зеленая, д. 55А, площадь объекта по данным ЕГРН составляет 19,8 кв.м. Состояние объекта удовлетворительное. Правообладатель объекта не установлен.

(указать нужно: существует, прекратил существование)

Подписи членов комиссии:

Председатель комиссии:



подпись

Е.А. Павлова

расшифровка подписи



подпись

Н.В. Федорова

расшифровка подписи



подпись

Л.В. Пикалова

расшифровка подписи

Филиал публично-правовой компании "Роскадастр" по Оренбургской области
полное наименование органа регистрации прав

Выписка из Единого государственного реестра недвижимости об основных характеристиках и зарегистрированных правах на объект недвижимости

Сведения об основных характеристиках объекта недвижимости

На основании запроса от 11.01.2024, поступившего на рассмотрение 11.01.2024, сообщаем, что согласно записям Единого государственного реестра недвижимости:

Раздел 1 Лист 1

Здание			
вид объекта недвижимости			
Лист № 1 раздела 1	Всего листов раздела 1: 1	Всего разделов: 2	Всего листов выписки: 2
11.01.2024г. № КУВИ-001/2024-8180084			
Кадастровый номер:	56:45:0102001:352		
Номер кадастрового квартала:	56:45:0102001		
Дата присвоения кадастрового номера:	30.10.2011		
Ранее присвоенный государственный учетный номер:	Инвентарный номер 44 8407		
Местоположение:	Оренбургская область, г Сорочинск, ул Зеленая, д 55А		
Площадь, м2:	19.8		
Назначение:	Нежилое		
Наименование:	операторная		
Количество этажей, в том числе подземных этажей:	1, в том числе подземных 0		
Год ввода в эксплуатацию по завершении строительства:	данные отсутствуют		
Год завершения строительства:	2008		
Кадастровая стоимость, руб:	549192.6		
Кадастровые номера иных объектов недвижимости, в пределах которых расположен объект недвижимости:	56:45:0102001:133		
Кадастровые номера помещений, машино-мест, расположенных в здании или сооружении:	данные отсутствуют		
Виды разрешенного использования:	данные отсутствуют		
Статус записи об объекте недвижимости:	Сведения об объекте недвижимости имеют статус "актуальные, ранее учтенные"		
Особые отметки:	Сведения, необходимые для заполнения разделов: 2 - Сведения о зарегистрированных правах; 5 - План расположения помещения, машино-места на этаже (плане этажа), отсутствуют.		
Получатель выписки:	УПРАВЛЕНИЕ АРХИТЕКТУРЫ, ГРАДОСТРОИТЕЛЬСТВА И КАПИТАЛЬНОГО СТРОИТЕЛЬСТВА АДМИНИСТРАЦИИ СОРОЧИНСКОГО ГОРОДСКОГО ОКРУГА ОРЕНБУРГСКОЙ ОБЛАСТИ		



ДОКУМЕНТ ПОДПИСАН
ЭЛЕКТРОННОЙ ПОДПИСЬЮ

Сертификат: 00ВВ056В7401СВ38D2В3576АСDC8425108
Владелец: ФЕДЕРАЛЬНАЯ СЛУЖБА ГОСУДАРСТВЕННОЙ
РЕГИСТРАЦИИ, КАДАСТРА И КАРТОГРАФИИ
Действителен: с 27.06.2023 по 19.09.2024


полное наименование должности

инициалы, фамилия

Выписка из Единого государственного реестра недвижимости об основных характеристиках и зарегистрированных правах на объект недвижимости
 Описание местоположения объекта недвижимости

Здание			
вид объекта недвижимости			
Лист № 1 раздела 4	Всего листов раздела 4: 1	Всего разделов: 2	Всего листов выписки: 2
11.01.2024г. № КУВИ-001/2024-8180084			
Кадастровый номер:		56:45:0102001:352	

Схема расположения объекта недвижимости (части объекта недвижимости) на земельном участке(ах)

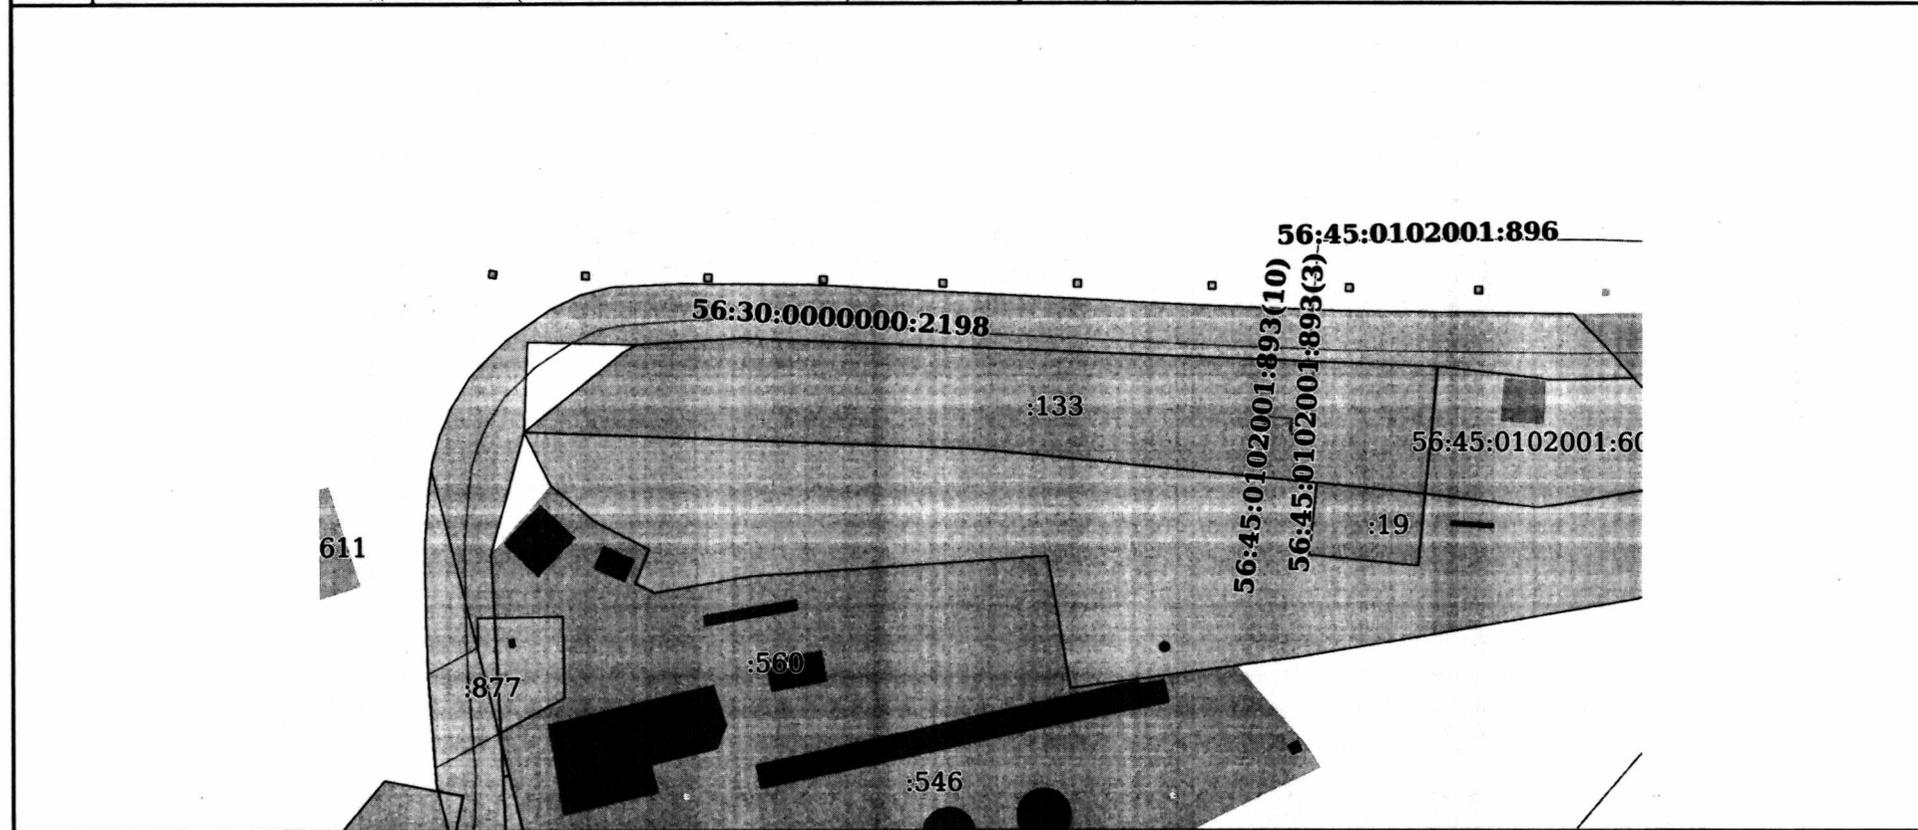

Масштаб 1:2000 Условные обозначения:

	 ДОКУМЕНТ ПОДПИСАН ЭЛЕКТРОННОЙ ПОДПИСЬЮ Сертификат: 00BB056B7401CB38D2B3576ACDC8425108 Владелец: ФЕДЕРАЛЬНАЯ СЛУЖБА ГОСУДАРСТВЕННОЙ РЕГИСТРАЦИИ, КАДАСТРА И КАРТОГРАФИИ Действителен: с 27.06.2023 по 19.09.2024	
полное наименование должности	инициалы, фамилия	

АКТ ОСМОТРА

здания, сооружения или объекта незавершенного строительства при выявлении правообладателей ранее учтенных объектов недвижимости

« 01 » февраля 2024 г.

№ 107

01 февраля 2024 года в 12 часов 30 ми-
нут

Настоящий акт составлен в результате проведенного

указываются дата и время осмотра
(число и месяц, год, минуты, часы)

осмотра объекта недвижимости

здание

кадастровый (или иной государственный учетный) номер

56:45:0102001:353

указывается вид объекта недвижимости: здание, сооружение, объект незавершенного строительства

расположенного

Оренбургская область, г. Сорочинск, ул. Зеленая, д. 55А

указывается при наличии кадастровый номер или иной государственный учетный номер (например, инвентарный) объекта недвижимости

указывается адрес объекта недвижимости (при наличии) либо местоположение (при отсутствии адреса)

на земельном участке с кадастровым номером

(при наличии)

расположенном Оренбургская обл., р-н Сорочинский, г. Сорочинск, ул. Зеленая, д. 55А

указывается адрес или местоположение земельного участка

комиссией Администрации Сорочинского городского округа Оренбургской области

указывается наименование органа исполнительной власти субъекта Российской Федерации — города федерального значения Москвы, Санкт-Петербурга или Севастополя, органа местного самоуправления, уполномоченного на проведение мероприятий по выявлению правообладателей ранее учтенных объектов недвижимости

в составе:

Председателя комиссии - Павловой Елены Александровны - заместителя главы администрации Сорочинского городского округа по экономике и управлению имуществом, членов комиссии – Федоровой Натальи Викторовны – начальника Отдела по управлению муниципальным имуществом и земельным отношениям администрации Сорочинского городского округа Оренбургской области, Пикаловой Лидии Васильевны – ведущего специалиста отдела по управлению имуществом и земельным отношениям администрации Сорочинского городского округа

приводится состав комиссии (фамилия, имя, отчество, должность каждого члена комиссии (при наличии))

в отсутствие

лица, выявленного в качестве правообладателя указанного

указать нужно: «в присутствии» или «в отсутствие»

ранее учтенного объекта недвижимости.

Осмотр проведен

в форме визуального осмотра

указать нужно: «в форме визуального осмотра», «с применением технических средств», если осмотр проведен с применением технических средств, дополнительно указываются наименование и модель использованного технического средства

В результате проведенного осмотра установлено, что ранее учтенный объект недвижимости с кадастровым номером 56:45:0102001:353, расположен по адресу: г. Сорочинск, ул. Зеленая, д. 55А, площадь объекта по данным ЕГРН составляет 10,9 кв.м. Состояние объекта удовлетворительное. Правообладатель объекта не установлен.

(указать нужно: существует, прекратил существование)

Подписи членов комиссии:

Председатель комиссии:



подпись

Е.А. Павлова

расшифровка подписи



подпись

Н.В. Федорова

расшифровка подписи



подпись

Л.В. Пикалова

расшифровка подписи

Филиал публично-правовой компании "Роскадастр" по Оренбургской области

полное наименование органа регистрации прав

Выписка из Единого государственного реестра недвижимости об объекте недвижимости

Сведения о характеристиках объекта недвижимости

На основании запроса от 07.02.2024, поступившего на рассмотрение 07.02.2024, сообщаем, что согласно записям Единого государственного реестра недвижимости:

Раздел 1 Лист 1

Здание			
вид объекта недвижимости			

Лист № 1 раздела 1	Всего листов раздела 1: 2	Всего разделов: 2	Всего листов выписки: 3
--------------------	---------------------------	-------------------	-------------------------

07.02.2024г. № КУВИ-001/2024-39291666	
Кадастровый номер:	56:45:0102001:353
Номер кадастрового квартала:	56:45:0102001
Дата присвоения кадастрового номера:	30.10.2011

Ранее присвоенный государственный учетный номер:	Инвентарный номер 44_8407
Местоположение:	Оренбургская область, г Сорочинск, ул Зеленая, д 55А
Площадь:	10.9
Назначение:	Нежилое
Наименование:	склад
Количество этажей, в том числе подземных этажей:	данные отсутствуют
Материал наружных стен:	Из прочих материалов
Год ввода в эксплуатацию по завершении строительства:	данные отсутствуют
Год завершения строительства:	2008
Кадастровая стоимость, руб.:	155957.42
Кадастровые номера иных объектов недвижимости, в пределах которых расположен объект недвижимости:	56:45:0102001:133
Кадастровые номера помещений, машино-мест, расположенных в здании или сооружении:	данные отсутствуют
Кадастровые номера объектов недвижимости, из которых образован объект недвижимости:	данные отсутствуют
Кадастровые номера образованных объектов недвижимости:	данные отсутствуют
Сведения о включении объекта недвижимости в состав предприятия как имущественного комплекса:	данные отсутствуют
Сведения о включении объекта недвижимости в состав единого недвижимого комплекса:	данные отсутствуют
Виды разрешенного использования:	данные отсутствуют

полное наименование должности	 ДОКУМЕНТ ПОДПИСАН ЭЛЕКТРОННОЙ ПОДПИСЬЮ	инициалы, фамилия
	Сертификат: 00ВВ056В7401СВ38Д2В3576АСДСВ8425108 Владелец: ФЕДЕРАЛЬНАЯ СЛУЖБА ГОСУДАРСТВЕННОЙ РЕГИСТРАЦИИ, КАДАСТРА И КАРТОГРАФИИ Действителен: с 27.06.2023 по 19.09.2024	

Здание			
вид объекта недвижимости			
Лист № 2 раздела 1	Всего листов раздела 1: 2	Всего разделов: 2	Всего листов выписки: 3
07.02.2024г. № КУВИ-001/2024-39291666			
Кадастровый номер:		56:45:0102001:353	
Сведения о включении объекта недвижимости в реестр объектов культурного наследия:		данные отсутствуют	
Сведения о кадастровом инженере:		дата завершения кадастровых работ: 25.12.2008	
Статус записи об объекте недвижимости:		Сведения об объекте недвижимости имеют статус "актуальные, ранее учтенные"	
Особые отметки:		Сведения, необходимые для заполнения разделов: 2 - Сведения о зарегистрированных правах; 6 - Сведения о частях объекта недвижимости; 7 - Перечень помещений, машино-мест, расположенных в здании, сооружении; 8 - План расположения помещения, машино-места на этаже (плане этажа), отсутствуют.	
Получатель выписки:		УПРАВЛЕНИЕ АРХИТЕКТУРЫ, ГРАДОСТРОИТЕЛЬСТВА И КАПИТАЛЬНОГО СТРОИТЕЛЬСТВА АДМИНИСТРАЦИИ СОРОЧИНСКОГО ГОРОДСКОГО ОКРУГА ОРЕНБУРГСКОЙ ОБЛАСТИ	


ПОЛНОЕ НАИМЕНОВАНИЕ ДОЛЖНОСТИ	 ДОКУМЕНТ ПОДПИСАН ЭЛЕКТРОННОЙ ПОДПИСЬЮ	ИНИЦИАЛЫ, ФАМИЛИЯ
	Сертификат: 00BB056B7401CB38D2B3576ACDC8425108 Владелец: ФЕДЕРАЛЬНАЯ СЛУЖБА ГОСУДАРСТВЕННОЙ РЕГИСТРАЦИИ, КАДАСТРА И КАРТОГРАФИИ Действителен: с 27.06.2023 по 19.09.2024	

Выписка из Единого государственного реестра недвижимости об объекте недвижимости
Описание местоположения объекта недвижимости

Здание			
вид объекта недвижимости			
Лист № 1 раздела 5	Всего листов раздела 5: 1	Всего разделов: 2	Всего листов выписки: 3

07.02.2024г. № КУВИ-001/2024-39291666
Кадастровый номер: 56:45:0102001:353

Схема расположения объекта недвижимости (части объекта недвижимости) на земельном участке(ах)

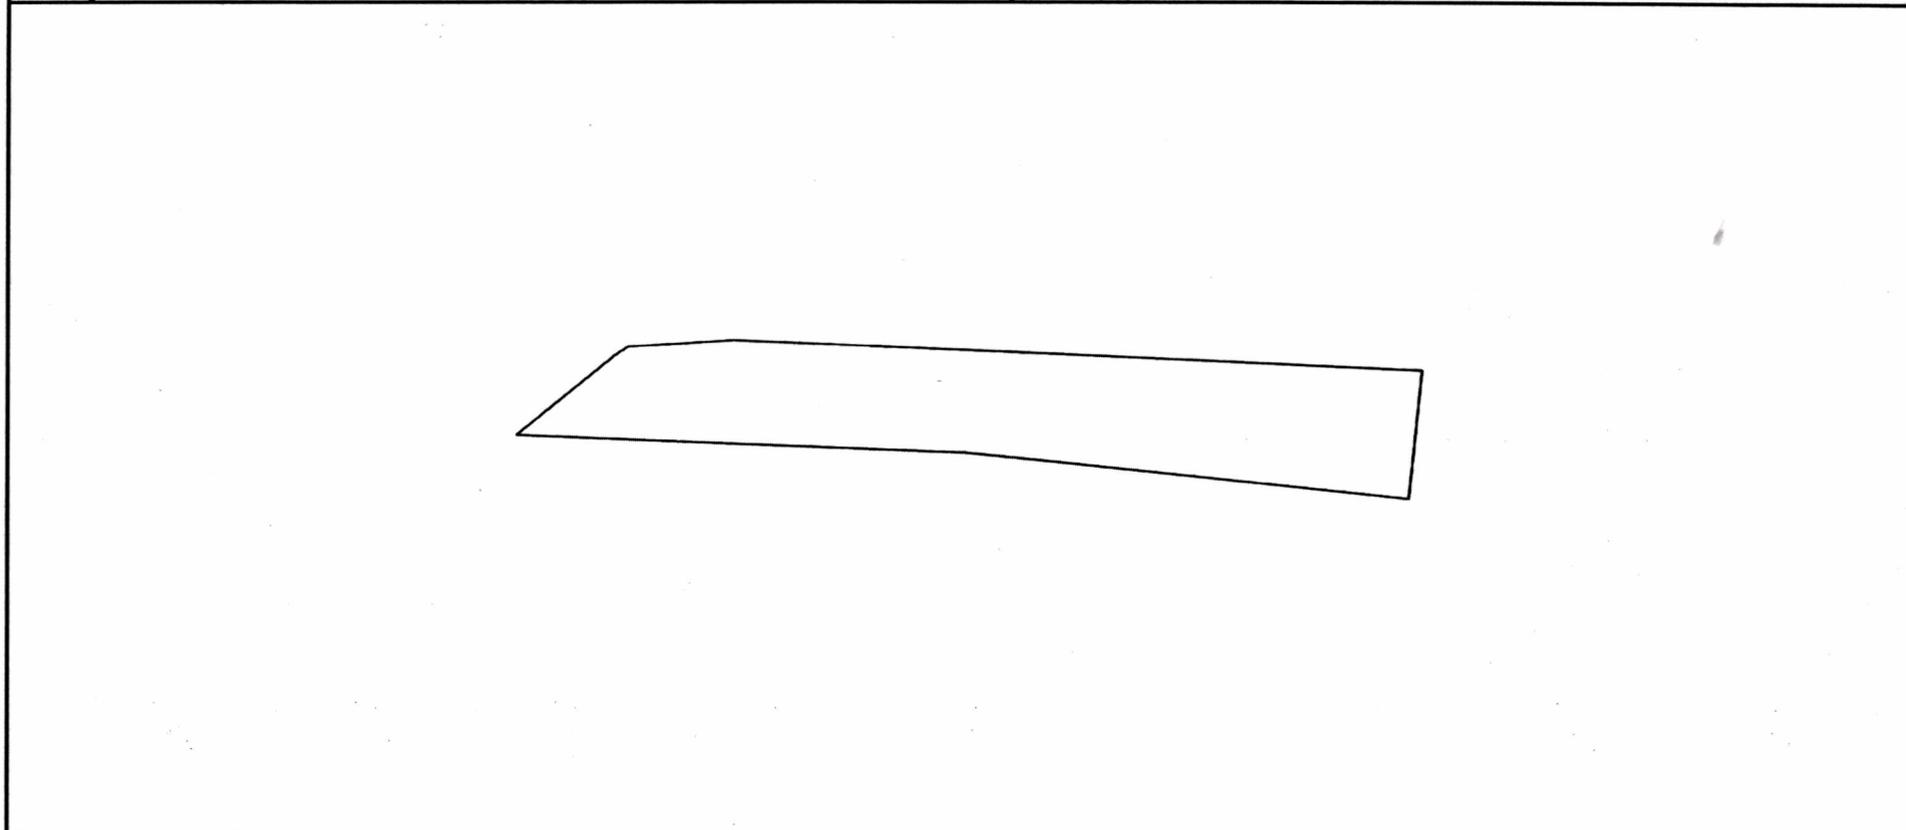

Масштаб 1:2000 Условные обозначения:

полное наименование должности	 ДОКУМЕНТ ПОДПИСАН ЭЛЕКТРОННОЙ ПОДПИСЬЮ Сертификат: 00BV056B7401CB38D2B3576ACDC8425108 Владелец: ФЕДЕРАЛЬНАЯ СЛУЖБА ГОСУДАРСТВЕННОЙ РЕГИСТРАЦИИ, КАДАСТРА И КАРТОГРАФИИ Действителен: с 27.06.2023 по 19.09.2024	инициалы, фамилия