



Администрация Сорочинского городского округа Оренбургской области

ПОСТАНОВЛЕНИЕ

от 27.03.2024 № 493-п

О подготовке документации по планировке территории (проект планировки территории и проект межевания территории) для размещения линейного объекта АО «Оренбургнефть»: 9280П «Строительство нефтесборных трубопроводов Ольховского м/р: «АГЗУ-2 – АГЗУ-1». «АГЗУ-12 – АГЗУ-10» в границах муниципального образования Сорочинский городской округ Оренбургской области

В соответствии со статьями 8, 42, 43, 45, 46 Градостроительного кодекса Российской Федерации, статьей 16 Федерального закона от 06.10.2003 № 131-ФЗ «Об общих принципах организации местного самоуправления в Российской Федерации», руководствуясь статьями 32, 35, 40 Устава муниципального образования Сорочинский городской округ Оренбургской области, решением Совета депутатов муниципального образования Сорочинский городской округ Оренбургской области от 30.10.2018 года № 431 «Об утверждении Положения о порядке подготовки и утверждения документации по планировке территории муниципального образования Сорочинский городской округ Оренбургской области», на основании заявления от 11.03.2024 № 3883679452 (вх. № 01-14/109 от 11.03.2024), администрация Сорочинского городского округа Оренбургской области постановляет:

1. Разрешить ООО «СамараНИПИнефть» подготовить документацию по планировке территории (проект планировки территории и проект межевания территории) для размещения линейного объекта АО «Оренбургнефть»: 9280П «Строительство нефтесборных трубопроводов Ольховского м/р: «АГЗУ-2 – АГЗУ-1». «АГЗУ-12 – АГЗУ-10» в границах муниципального образования Сорочинский городской округ Оренбургской области.

1.1. Границы проектирования определить согласно приложению.

1.2. Документацию по планировке территории разработать в полном объеме проекта планировки территории, содержащего в своем составе проект межевания.

2. Управлению архитектуры, градостроительства и капитального строительства администрации Сорочинского городского округа Оренбургской области:

2.1. организовать прием предложений физических и юридических лиц о порядке, сроках подготовки и содержании документации по планировке территории;

2.2. прием предложений от физических и юридических лиц о порядке, сроках подготовки и содержании документации по планировке территории (проект планировки территории и проект межевания территории) для размещения линейного объекта АО «Оренбургнефть»: 9280П «Строительство нефтесборных трубопроводов Ольховского м/р: «АГЗУ-2 – АГЗУ-1». «АГЗУ-12 – АГЗУ-10»» в границах муниципального образования Сорочинский городской округ Оренбургской области проводить по адресу: Оренбургская область, г. Сорочинск, ул. Советская, д. 1, кабинет № 7, с 9-00 до 18-00 часов, с перерывом на обед с 13-00 до 14-00 часов. Контактный телефон 4-22-00, 4-12-73.

3. Признать утратившим силу постановление администрации Сорочинского городского округа Оренбургской области от 14.03.2024 № 245-п «О подготовке документации по планировке территории (проект планировки территории и проект межевания территории) для размещения линейного объекта АО «Оренбургнефть»: 9280П «Строительство нефтесборных трубопроводов Ольховского м/р: «АГЗУ-2 – АГЗУ-1». «АГЗУ-2 – АГЗУ-10»» в границах муниципального образования Сорочинский городской округ Оренбургской области».

4. Контроль за исполнением настоящего постановления возложить на исполняющего обязанности главного архитектора муниципального образования Сорочинский городской округ Оренбургской области Рудась О.Р.

5. Постановление вступает в силу после его официального опубликования в газете «Сорочинский вестник» и подлежит размещению на Портале муниципального образования Сорочинский городской округ Оренбургской области в сети «Интернет» (<http://sorochinsk56.ru>).


Исполняющий обязанности
главы муниципального образования
Сорочинский городской округ - первый
заместитель главы администрации городского
округа по управлению
муниципальным хозяйством



А.А. Богданов

Приложение
к постановлению
администрации Сорочинского
городского округа
Оренбургской области
от 27.03.2024 № 493 - II


Схема расположения
объекта АО «Оренбургнефть»: 9280П «Строительство нефтесборных
трубопроводов Ольховского м/р: «АГЗУ-2 – АГЗУ-1». «АГЗУ-12 – АГЗУ-
10» в границах муниципального образования Сорочинский городской округ
Оренбургской области

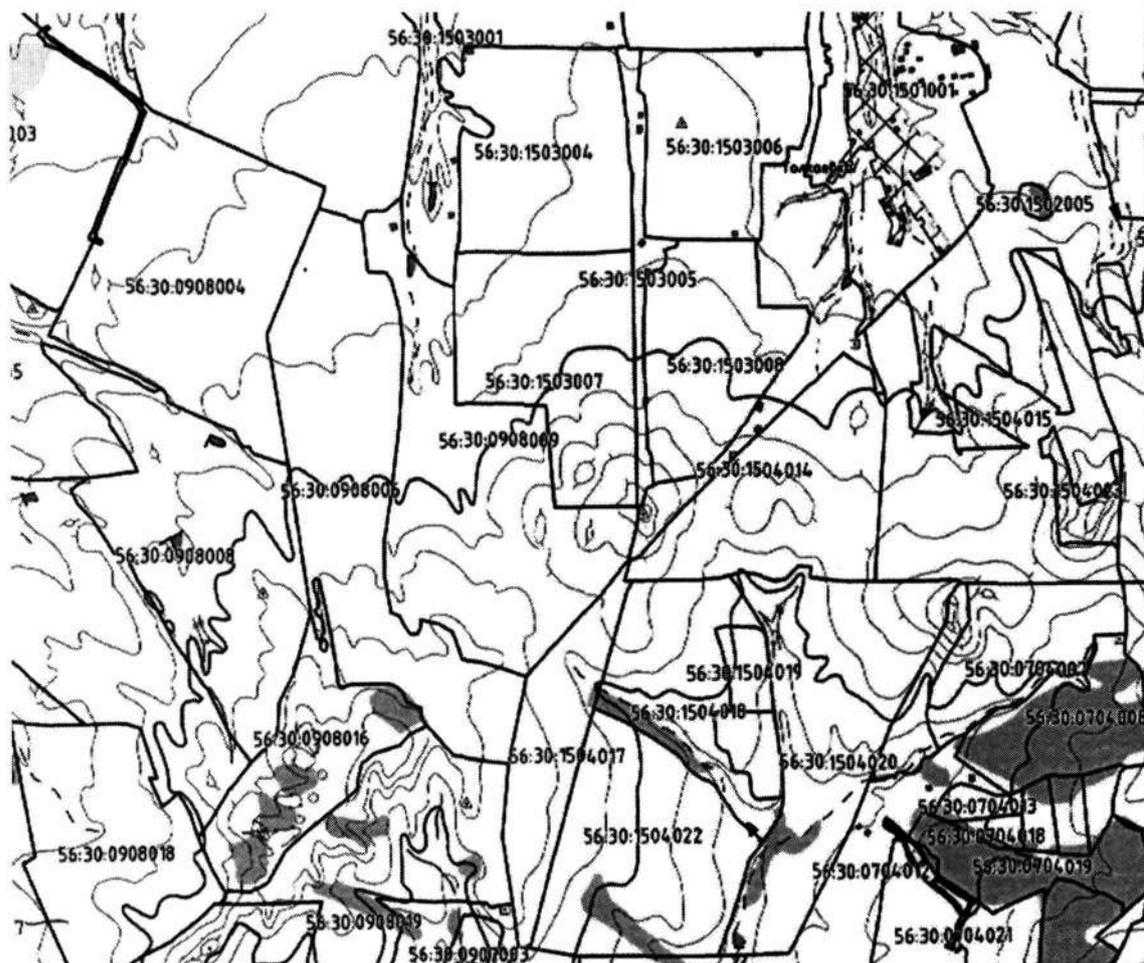

Взам. инв. N



Подпись и дата

Инв. N подл.

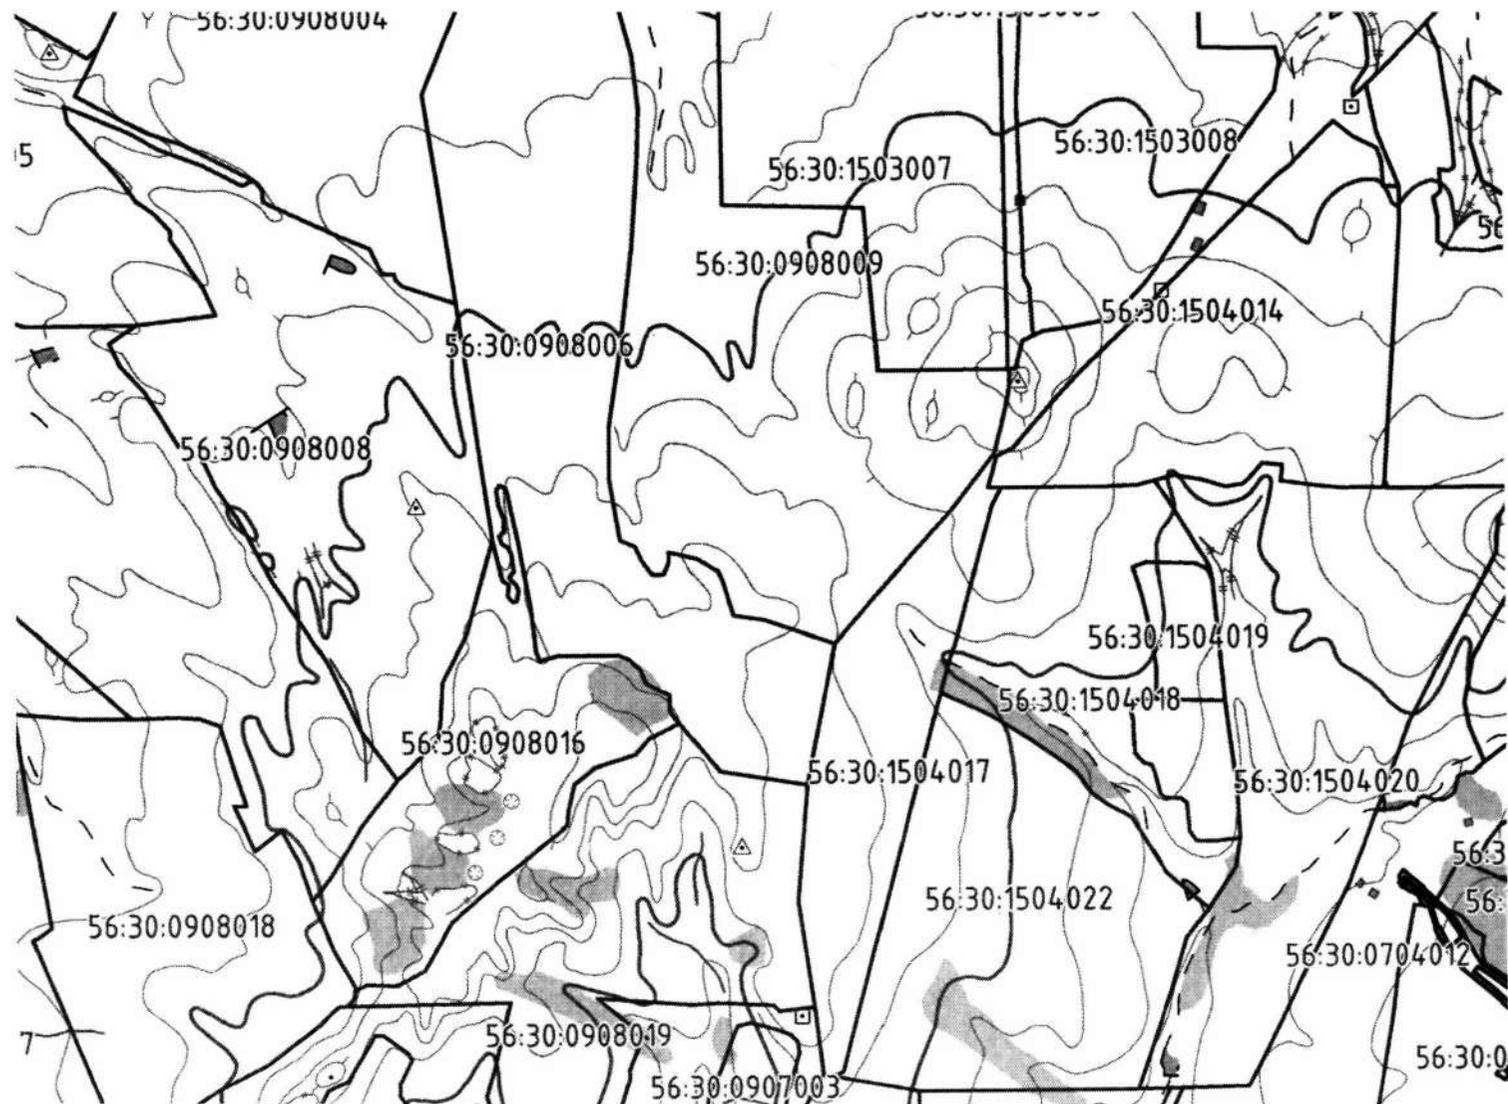

Масштаб 1:50000

УСЛОВНЫЕ ОБОЗНАЧЕНИЯ

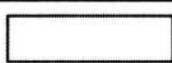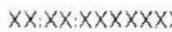	Границы зон планируемого размещения линейного объекта
	Границы кварталов
	Кадастровый номер квартала
	Границы населённых пунктов