



Администрация Сорочинского городского округа Оренбургской области

ПОСТАНОВЛЕНИЕ

от 29.03.2024 № 504-п

О разрешении на размещение объектов на землях или земельных участках, находящихся в государственной или муниципальной собственности, без предоставления земельных участков и установления сервитутов, публичного сервитута

В соответствии со статьей 39.33, статьями 39.35 - 39.36 Земельного кодекса Российской Федерации, постановлением Правительства Российской Федерации от 03.12.2014 № 1300 «Об утверждении перечня видов объектов, размещение которых может осуществляться на землях или земельных участках, находящихся в государственной или муниципальной собственности, без предоставления земельных участков и установления сервитутов», постановлением Правительства Оренбургской области от 17.03.2016 № 178-п «Об утверждении положения о порядке и условиях размещения объектов на землях или земельных участках, находящихся в государственной или муниципальной собственности, без предоставления земельных участков и установления сервитутов, публичного сервитута», руководствуясь статьями 32, 35, 40 Устава муниципального образования Сорочинский городской округ Оренбургской области и поданным заявлением исх. № 25-08/421 от 26.03.2024 (вх. № 2017 от 27.03.2024), администрация Сорочинского городского округа Оренбургской области **п о с т а н о в л я е т**:

1. Разрешить Акционерному обществу «Коммунальные электрические сети Оренбургской области «Оренбургкоммунэлектросеть» размещение (строительство) объекта ВЛ-0,4кВ от ТП № 118 на землях, государственная собственность на которые не разграничена, площадью 1088 кв.м., в кадастровом квартале 56:45:0102026, местоположением: Российская Федерация, Оренбургская область, Сорочинский городской округ, г. Сорочинск согласно схеме границ предполагаемых к использованию земель или части земельного участка на кадастровом плане территории согласно приложению к настоящему постановлению, сроком на 49 лет, в целях размещения объекта: «Реконструкция ВЛ-0,4кВ от ТП № 118 по адресу: Оренбургская область, г. Сорочинск, ул. Геологов», при условии соблюдения градостроительных, строительных норм и правил, требований санитарно-эпидемиологического надзора, пожарной безопасности, экологического надзора и иных требований, установленных законодательством Российской Федерации.

2. Обязать Акционерное общество «Коммунальные электрические сети Оренбургской области «Оренбургкоммунэлектросеть»:

2.1. в случае, если использование земель, указанных в пункте 1 настоящего постановления, привело к порче либо уничтожению плодородного слоя почвы в границах таких земель;

2.1.1. привести такие земли в состояние, пригодное для их использования в соответствии с разрешенным использованием;

2.1.2. выполнить необходимые работы по рекультивации таких земель;

2.2. выполнить контрольную геодезическую съемку выполненных работ и один экземпляр такой геодезической съемки на бумажном и электронном носителе с момента размещения объектов безвозмездно передать в администрацию Сорочинского городского округа Оренбургской области для размещения в информационной системе обеспечения градостроительной деятельности;

2.3. в случае повреждения целостности дорожного покрытия автомобильных дорог, тротуаров при производстве работ, указанных в п. 1 настоящего постановления, произвести восстановление дорожного покрытия автомобильных дорог, тротуаров и провести мероприятия по предотвращению просадки грунтов;

2.4. установить охранную зону объекта электросетевого хозяйства в соответствии с законодательством Российской Федерации.

3. Досрочное прекращение действия настоящего разрешения возможно по основаниям, предусмотренным законодательством Российской Федерации.

4. Контроль за исполнением настоящего постановления оставляю за собой.

5. Настоящее постановление вступает в силу со дня подписания и подлежит размещению на Портале муниципального образования Сорочинский городской округ Оренбургской области в сети «Интернет» (<http://sorochinsk56.ru>).

Исполняющий обязанности главы муниципального образования Сорочинский городской округ – первый заместитель главы администрации городского округа по оперативному управлению муниципальным хозяйством



А.А. Богданов

Приложение
к постановлению администрации
Сорочинского городского округа
Оренбургской области
от 29.03.2024 № 507-п

**Схема границ предполагаемых к использованию земель
или части земельного участка на кадастровом плане территории**

Объект: Реконструкция ВЛ-0,4кВ от ТП № 118 по адресу: Оренбургская область, г. Сорочинск, ул. Геологов.

Кадастровый номер квартала/земельного участка: 56:45:0102026

Категория земель/земельного участка: Земли населенных пунктов.


Площадь земельного участка: 1088 кв.м..

Сведения о местоположении зданий, сооружений: отсутствуют.

**На предполагаемом к использованию земельном участке расположен ЗОУИТ:
56:45-6.249, 56:45-6.379.**

Обозначение характерных точек границ	Координата X	Координата Y
1	500192.2400	1376551.3000
2	500191.5884	1376559.6026
3	500151.7814	1376603.8077
4	500070.3268	1376658.1107
5	500015.9119	1376658.1107
6	500015.9119	1376652.9709
7	500068.6507	1376652.9709
8	500148.4293	1376600.0087
1	500192.2400	1376551.3000

**Объект: Реконструкция ВЛ-0,4кВ от ТП № 118
по адресу: Оренбургская область, г. Сорочинск, ул. Геологов**

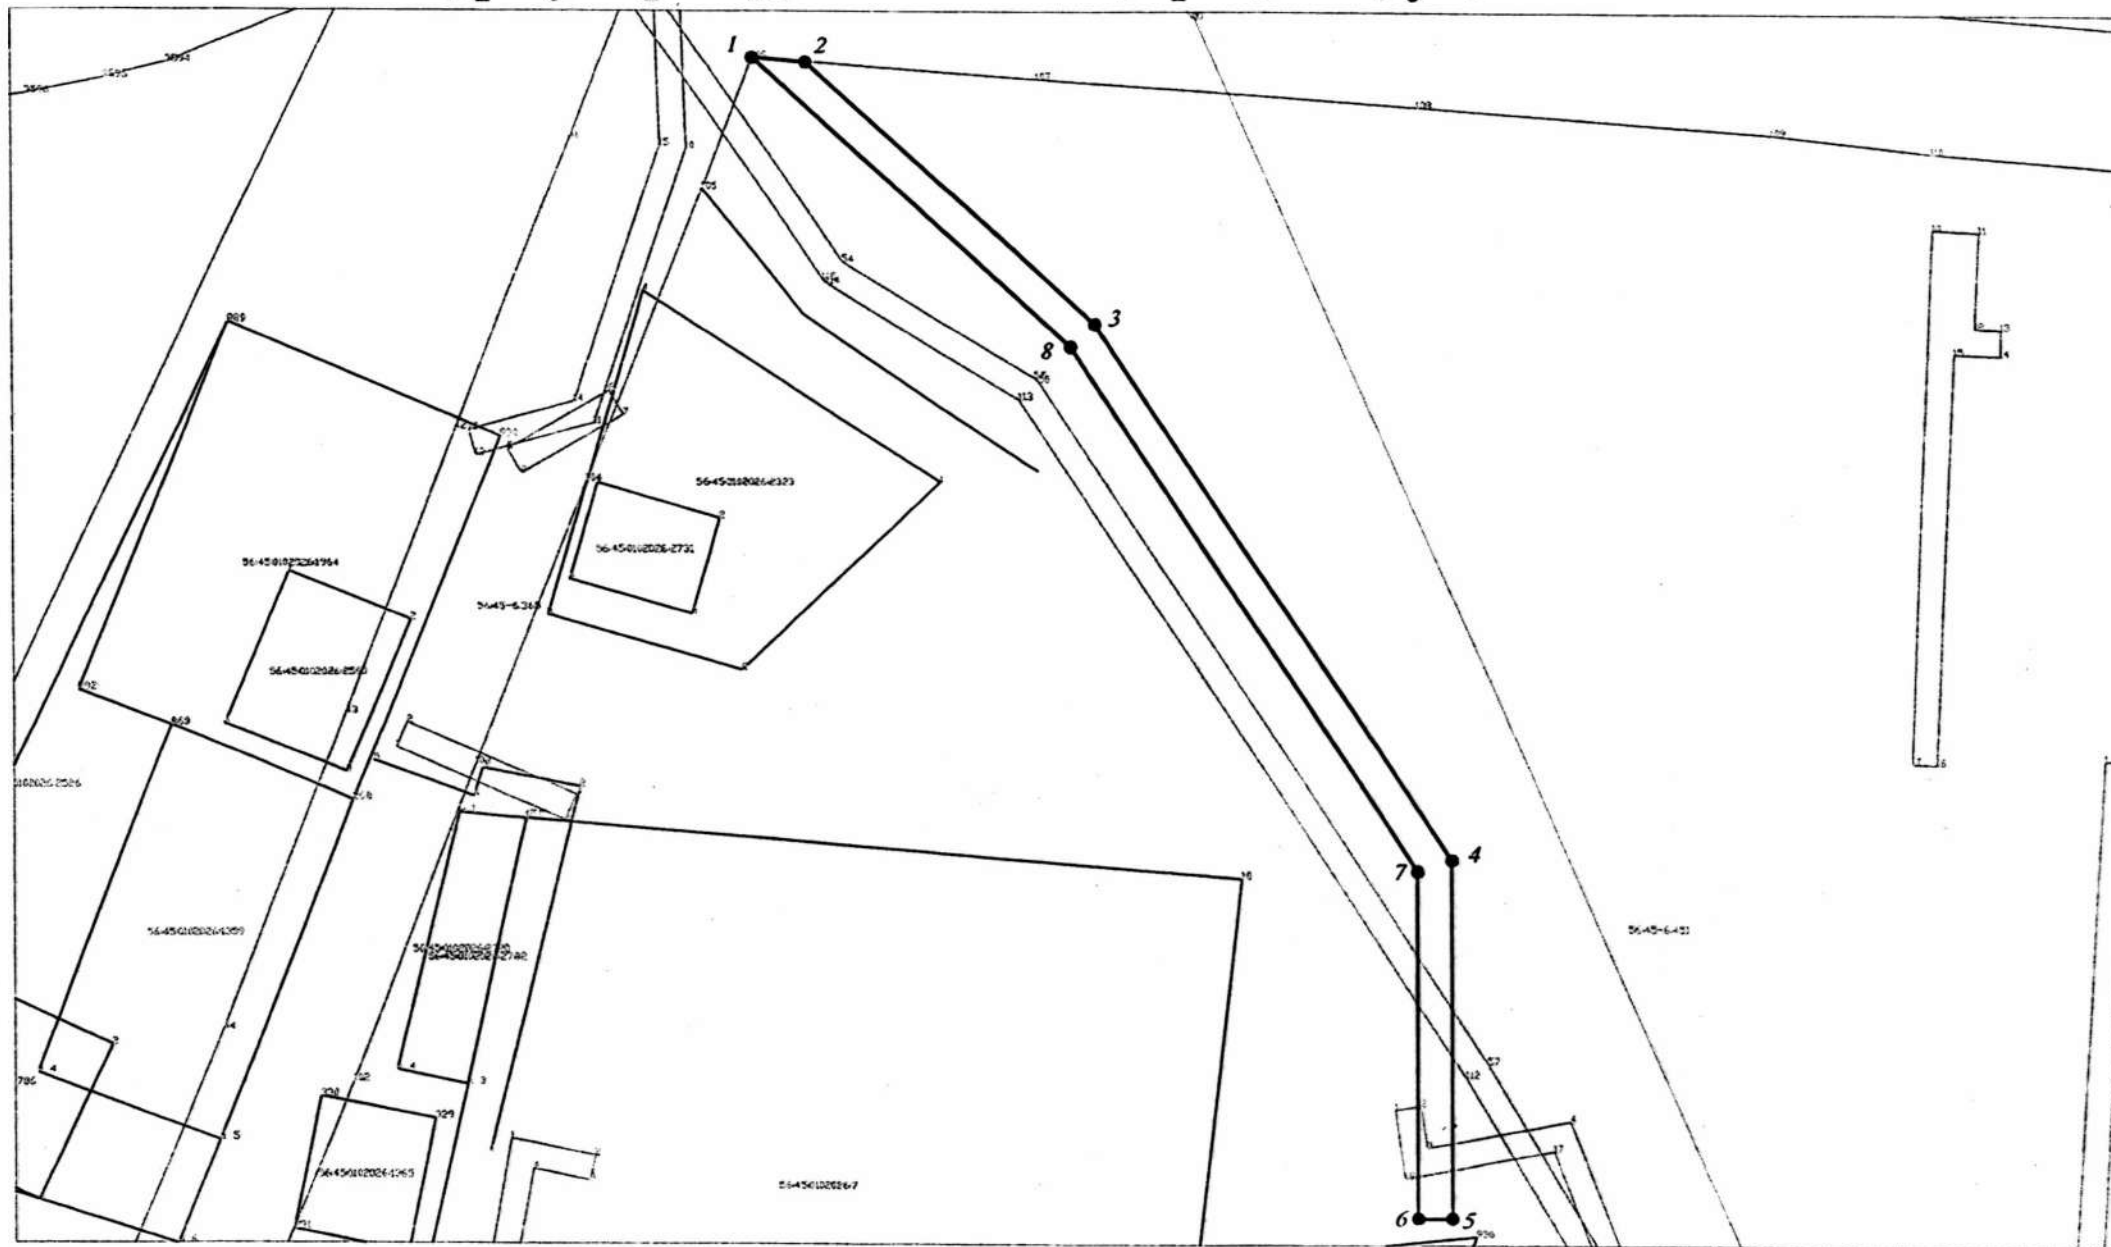

Система координат: МСК - субъект 56
Масштаб 1:500

Условные обозначения: — граница образуемого земельного участка,
● - характеристическая точка границы земельного участка.