



## Администрация Сорочинского городского округа Оренбургской области

### ПОСТАНОВЛЕНИЕ

от 21.06.2024 № 934-п

Об утверждении проекта планировки территории (проект планировки территории, проект межевания территории) для размещения линейного объекта АО «Оренбургнефть»: 9352П «Обустройство скважины № 627 Баклановского месторождения» на территории муниципального образования Сорочинский городской округ Оренбургской области

В соответствии со статьями 8, 45, 46 Градостроительного кодекса Российской Федерации, Федеральным законом от 06.10.2003 № 131-ФЗ «Об общих принципах организации местного самоуправления в Российской Федерации», постановлением Правительства Российской Федерации от 02.04.2022 № 575 «Об особенностях подготовки, согласования, утверждения, продления сроков действия документации по планировке территории, градостроительных планов земельных участков, выдача разрешений на строительство объектов капитального строительства, разрешений на ввод в эксплуатацию», постановлением Правительства Оренбургской области от 26.05.2022 № 473-пп «Об особенностях осуществления градостроительной деятельности в Оренбургской области в 2022, 2023 и 2024 годах», руководствуясь статьями 32, 35, 40 Устава муниципального образования Сорочинский городской округ Оренбургской области, решением Совета депутатов муниципального образования Сорочинский городской округ Оренбургской области от 30.10.2018 № 431 «Об утверждении Положения о порядке подготовки и утверждения документации по планировке территории муниципального образования Сорочинский городской округ Оренбургской области», на основании заявления поступившего через Портал ЕПГУ 11.06.2024 № 4246952629 (вх. № 01-14/325 от 11.06.2024), администрация Сорочинского городского округа Оренбургской области постановляет:


1. Утвердить проект планировки территории (проект планировки территории, проект межевания территории) для размещения линейного объекта АО «Оренбургнефть»: 9352П «Обустройство скважины № 627 Баклановского

месторождения» на территории муниципального образования Сорочинский городской округ Оренбургской области.

2. Контроль за исполнением настоящего постановления оставляю за собой.


3. Постановление вступает в силу после его официального опубликования в газете «Сорочинский вестник» и подлежит размещению на Портале муниципального образования Сорочинский городской округ Оренбургской области в сети «Интернет» (<http://sorochinsk56.ru>).

Исполняющий обязанности главы  
муниципального образования  
Сорочинский городской округ – первый  
заместитель главы администрации городского  
округа по оперативному управлению  
муниципальным хозяйством

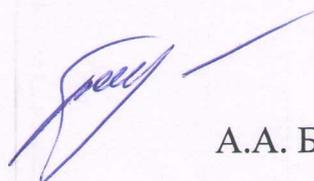


А.А. Богданов

Схема размещения объекта 9352П "Обустройство скважины № 627 Баклановского месторождения"  
на территории муниципального образования Сорочинский городской округа Оренбургской области

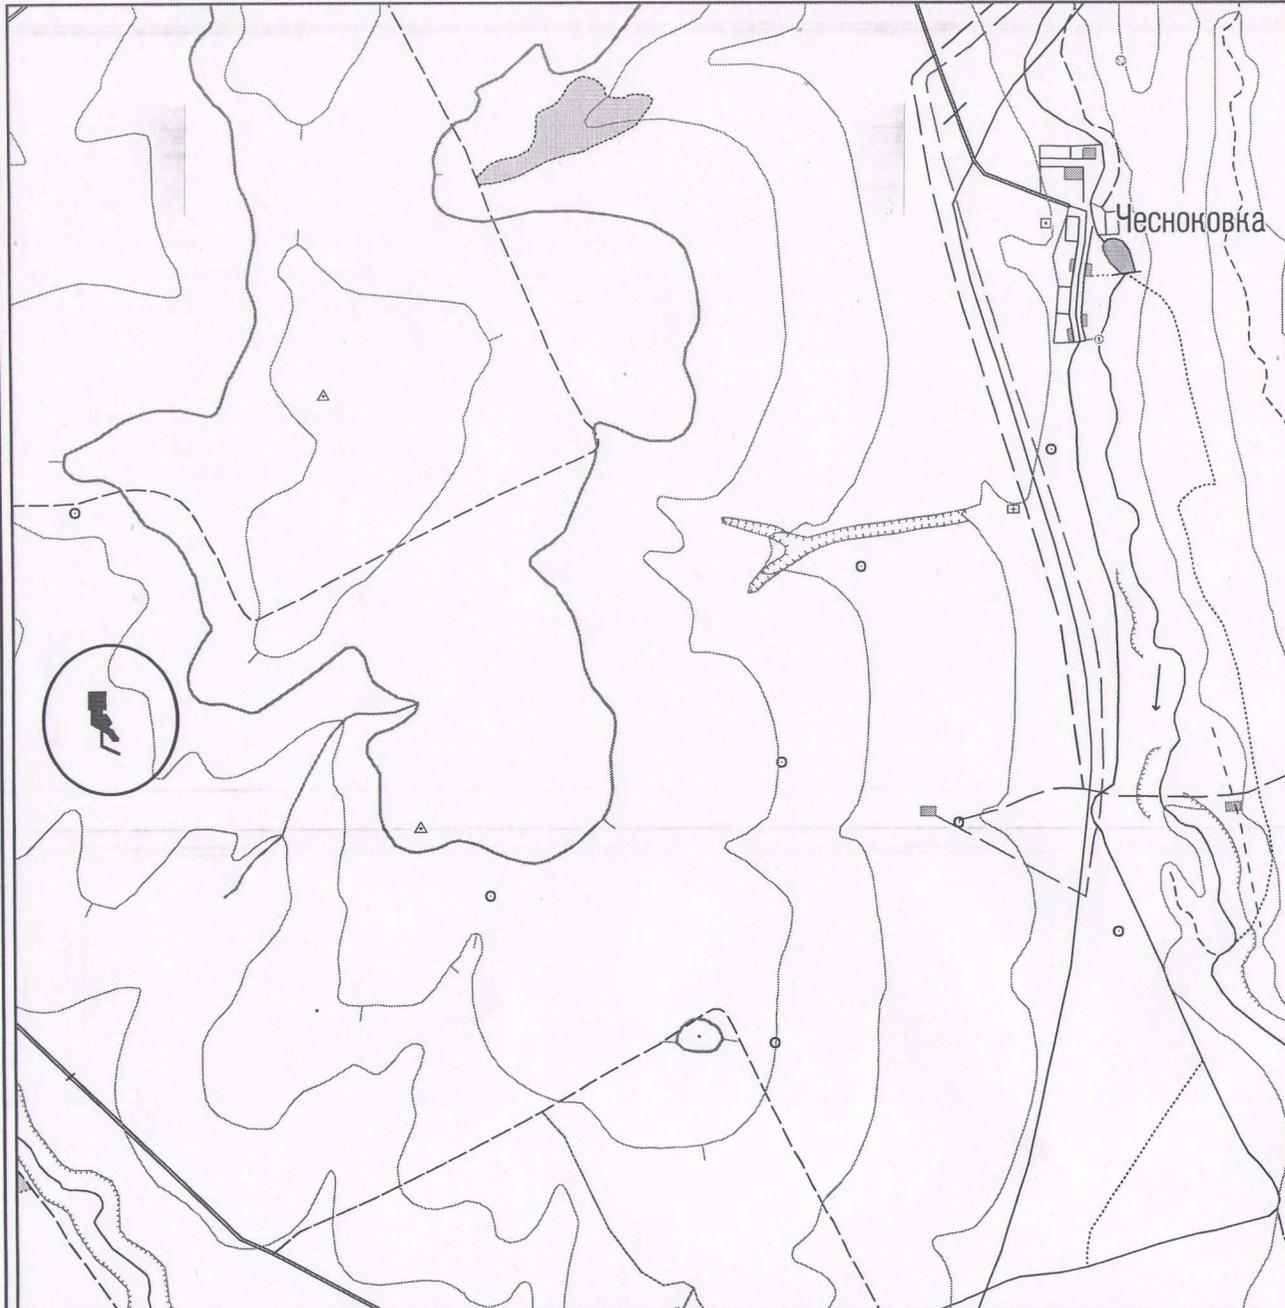

Масштаб 1:20000

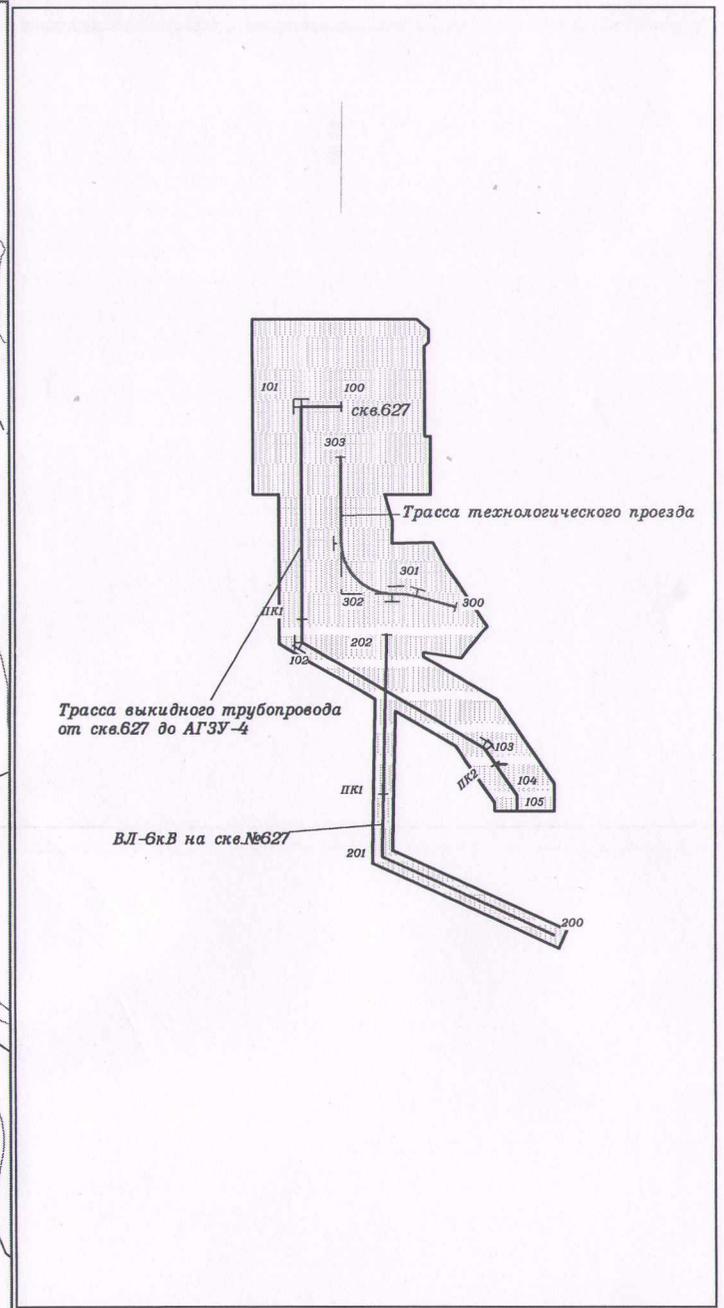

Масштаб 1:2000