



Администрация Сорочинского городского округа Оренбургской области

ПОСТАНОВЛЕНИЕ

от 09.07.2024 № 1013-п

О разрешении на размещение объектов на землях или земельных участках, находящихся в государственной или муниципальной собственности, без предоставления земельных участков и установления сервитутов, публичного сервитута

В соответствии со статьей 39.33, статьями 39.35 - 39.36 Земельного кодекса Российской Федерации, постановлением Правительства Российской Федерации от 03.12.2014 № 1300 «Об утверждении перечня видов объектов, размещение которых может осуществляться на землях или земельных участках, находящихся в государственной или муниципальной собственности, без предоставления земельных участков и установления сервитутов», постановлением Правительства Оренбургской области от 17.03.2016 № 178-п «Об утверждении положения о порядке и условиях размещения объектов на землях или земельных участках, находящихся в государственной или муниципальной собственности, без предоставления земельных участков и установления сервитутов, публичного сервитута», руководствуясь статьями 32, 35, 40 Устава муниципального образования Сорочинский городской округ Оренбургской области и поданным заявлением исх. № 25/1102-24 от 01.07.2024 (вх. № 4393 от 02.07.2024), администрация Сорочинского городского округа Оренбургской области **п о с т а н о в л я е т**:

1. Разрешить Акционерному обществу «Коммунальные электрические сети Оренбургской области «Оренбургкоммунэлектросеть» размещение (реконструкцию) объекта линии электропередачи классом до 35 кВ на землях, государственная собственность на которые не разграничена, площадью 1 700 кв.м., в кадастровом квартале 56:45:0102025, местоположением: Российская Федерация, Оренбургская область, Сорочинский городской округ, г. Сорочинск, пер. Новый согласно схеме границ предполагаемых к использованию земель или части земельного участка на кадастровом плане территории согласно приложению к настоящему постановлению, сроком на 49 лет, в целях размещения объекта: «Реконструкция ВЛ-0,4кВ от КТП № 111 по адресу: Оренбургская область, г. Сорочинск, пер. Новый», при условии соблюдения градостроительных, строительных норм и правил, требований санитарно-эпидемиологического надзора, пожарной безопасности, экологического надзора и иных требований, установленных законодательством Российской Федерации.

2. Обязать Акционерное общество «Коммунальные электрические сети Оренбургской области «Оренбургкоммунэлектросеть»:

2.1. в случае, если использование земель, указанных в пункте 1 настоящего постановления, привело к порче либо уничтожению плодородного слоя почвы в границах таких земель;

2.1.1. привести такие земли в состояние, пригодное для их использования в соответствии с разрешенным использованием;

2.1.2. выполнить необходимые работы по рекультивации таких земель;

2.2. выполнить контрольную геодезическую съемку выполненных работ и один экземпляр такой геодезической съемки на бумажном и электронном носителе с момента размещения объектов безвозмездно передать в администрацию Сорочинского городского округа Оренбургской области для размещения в информационной системе обеспечения градостроительной деятельности;

2.3. в случае повреждения целостности дорожного покрытия автомобильных дорог, тротуаров при производстве работ, указанных в п. 1 настоящего постановления, произвести восстановление дорожного покрытия автомобильных дорог, тротуаров и провести мероприятия по предотвращению просадки грунтов;

2.4. установить охранную зону объекта электросетевого хозяйства в соответствии с законодательством Российской Федерации.

3. Досрочное прекращение действия настоящего разрешения возможно по основаниям, предусмотренным законодательством Российской Федерации.

4. Контроль за исполнением настоящего постановления оставляю за собой.

5. Настоящее постановление вступает в силу со дня подписания и подлежит размещению на Портале муниципального образования Сорочинский городской округ Оренбургской области в сети «Интернет» (<http://sorochinsk56.ru>).

Глава муниципального образования
Сорочинский городской округ

Т.П. Мелентьева

Приложение
к постановлению администрации
Сорочинского городского округа
Оренбургской области
от 09.07.2024 № 1013-н

**Схема границ предполагаемых к использованию земель
или части земельного участка на кадастровом плане территории**

Объект: Реконструкция (взамен ликвидируемой) ВЛ-0,4кВ от КТП № 111 по адресу:
Оренбургская область, г. Сорочинск, пер. Новый.

Кадастровый номер квартала/земельного участка: 56:45:0102025

Категория земель/земельного участка: Земли населенных пунктов.


Площадь земельного участка: 1 700 кв.м..

Сведения о местоположении зданий, сооружений: отсутствуют.


**На предполагаемом к использованию земельном участке ЗОУИТ не
расположен**

Обозначение характерных точек границ	Координата X	Координата Y
1	500144.0589	1377551.5325
2	500345.8135	1377559.9837
3	500345.6076	1377565.3441
4	500284.2158	1377562.9710
5	500283.8104	1377610.9437
6	500279.8536	1377610.9261
7	500280.0499	1377562.7418
8	500143.8583	1377556.6804
1	500144.0589	1377551.5325
9	500155.8503	1377720.8210
10	500181.8201	1377720.8210
11	500250.1172	1377641.0152
12	500252.9451	1377642.7045
13	500182.7191	1377724.5236
14	500155.8503	1377724.5236
1	500155.8503	1377720.8210

Объект: Реконструкция (взамен ликвидируемой) ВЛ - 0,4кВ от КТП №111 по адресу: Оренбургская область, г. Сорочинск, пер. Новый

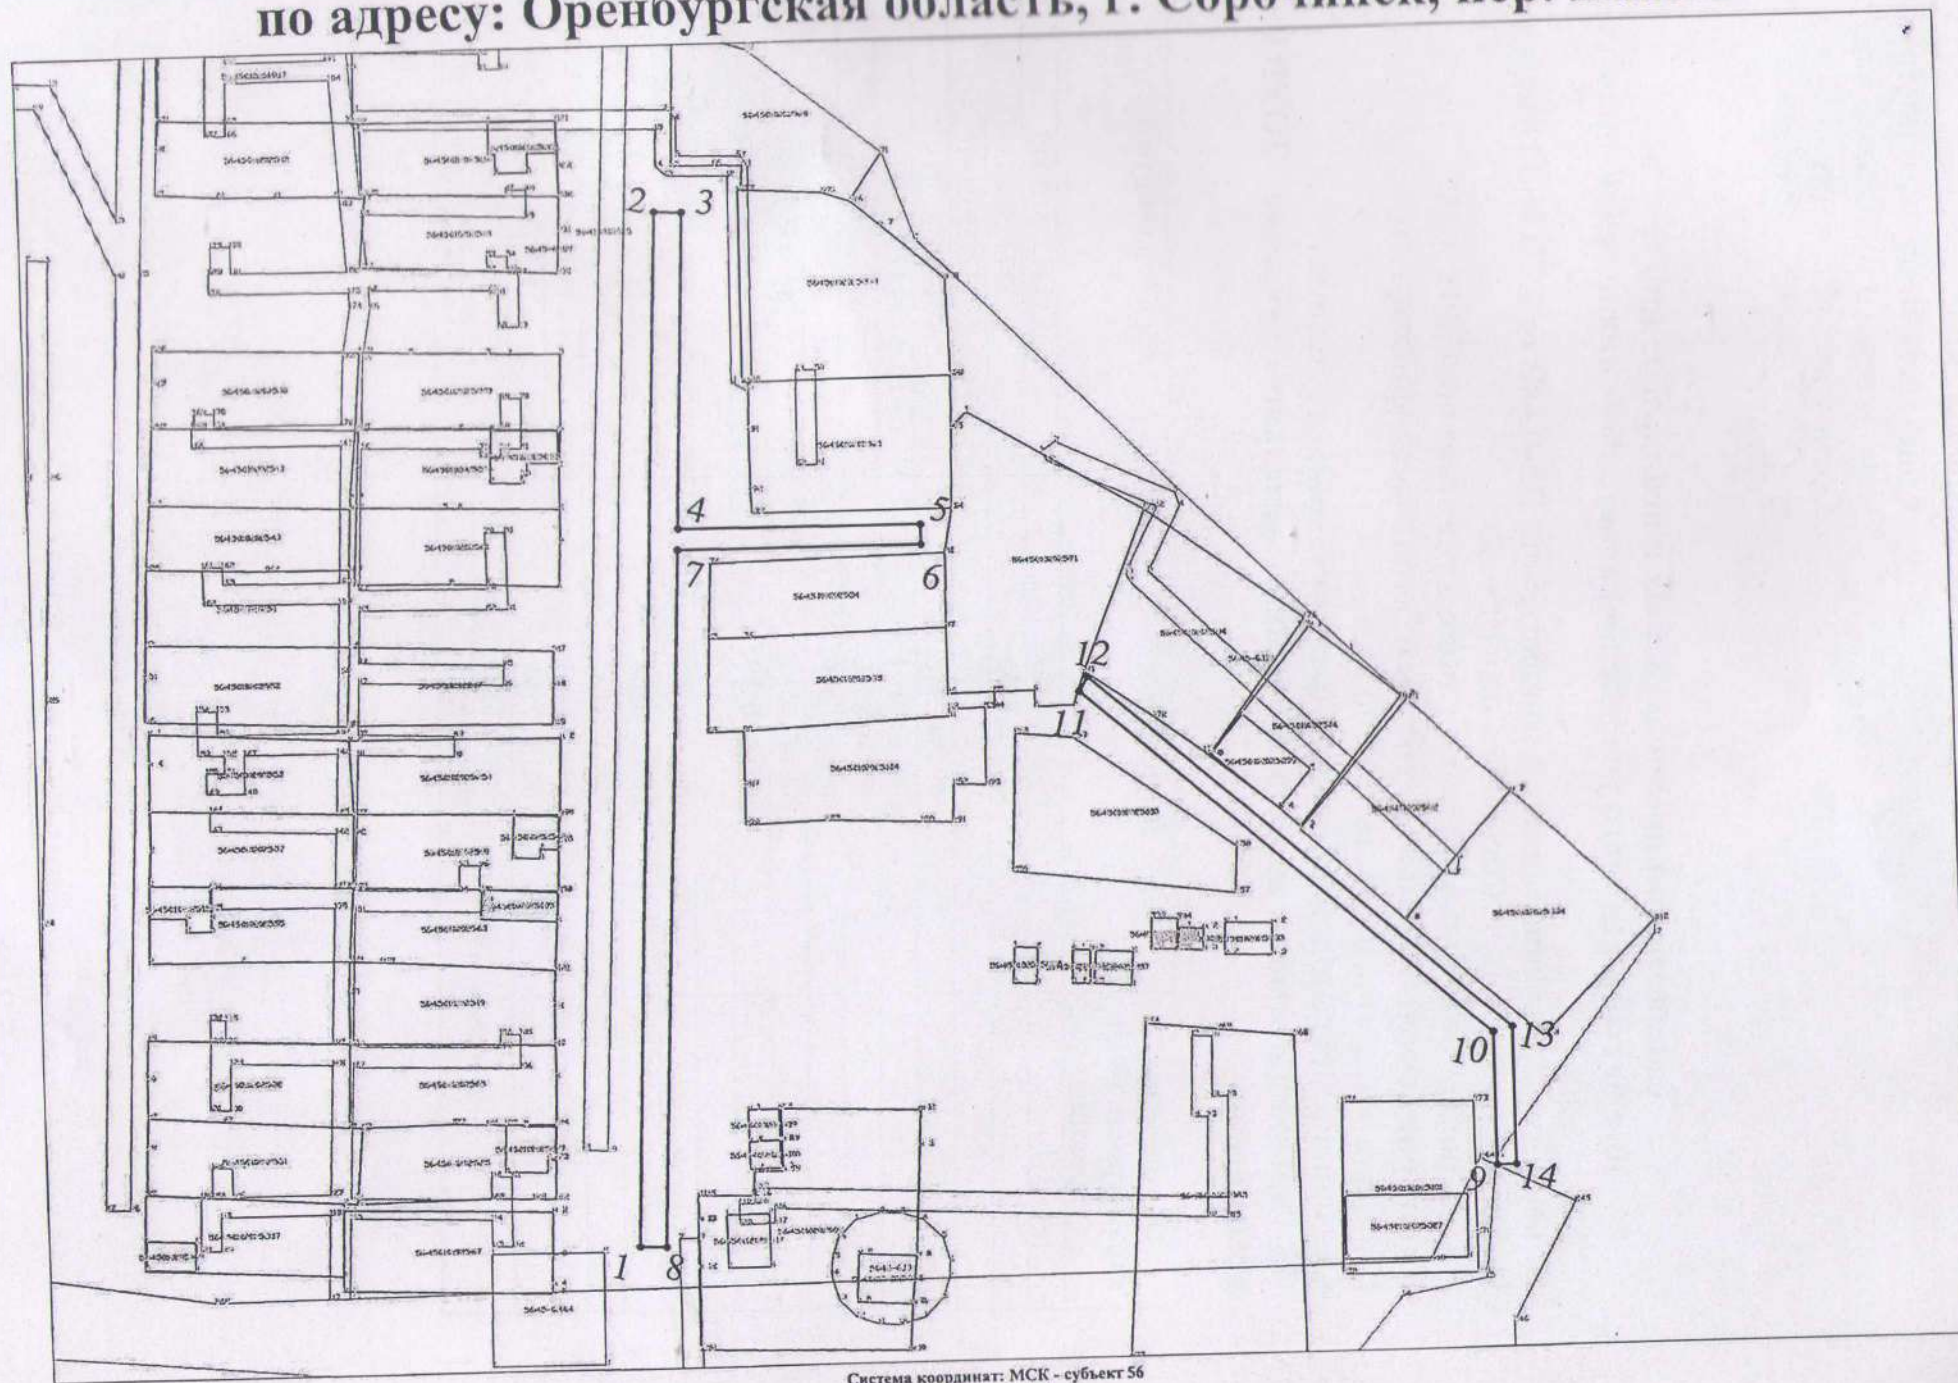

Система координат: МСК - субъект 56
Масштаб 1:500

Условные обозначения:  - граница образуемого земельного участка,
- характерная точка границы земельного участка.