



Администрация Сорочинского городского округа Оренбургской области

ПОСТАНОВЛЕНИЕ

от 15.08.2024 № 1200-н

О разрешении на размещение объектов
на землях или земельных участках,
находящихся в государственной или
муниципальной собственности, без
предоставления земельных участков
и установления сервитутов, публичного сервитута

В соответствии со статьей 39.33, статьями 39.35 - 39.36 Земельного кодекса Российской Федерации, постановлением Правительства Российской Федерации от 03.12.2014 № 1300 «Об утверждении перечня видов объектов, размещение которых может осуществляться на землях или земельных участках, находящихся в государственной или муниципальной собственности, без предоставления земельных участков и установления сервитутов», постановлением Правительства Оренбургской области от 17.03.2016 № 178-п «Об утверждении положения о порядке и условиях размещения объектов на землях или земельных участках, находящихся в государственной или муниципальной собственности, без предоставления земельных участков и установления сервитутов, публичного сервитута», руководствуясь статьями 32, 35, 40 Устава муниципального образования Сорочинский городской округ Оренбургской области и поданным заявлением исх. № 76-01.1/1959 от 06.08.2024 (вх. № 5243 от 06.08.2024), администрация Сорочинского городского округа Оренбургской области **п о с т а н о в л я е т**:

1. Разрешить Публичному акционерному обществу ««Россети Волга» - «Оренбургэнерго» Западное производственное отделение» размещение (строительство) объекта линии электропередачи классом напряжения до 35 кВ на землях, государственная собственность на которые не разграничена, площадью 518 кв.м., в кадастровом квартале 56:30:1402001, местоположением: Российская Федерация, Оренбургская область, Сорочинский городской округ, п. Октябрьский, ул. Набережная согласно схеме границ предполагаемых к использованию земель или части земельного участка на кадастровом плане территории согласно приложению к настоящему постановлению, сроком на 49 лет, в целях размещения объекта: «Строительство ЛЭП-0,4кВ от опоры Л 0,4кВ №5 ТП-115 Л-10кВ Кк-1 ПС 35кВ Войковская для нужд ЗПО филиала ПАО Россети Волга» - «Оренбургэнерго» (Заявитель: Раков А.В. Дог: № 2430-003469/6210007344 от 08.05.2024.)), при условии соблюдения градостроительных, строительных норм и правил, требований санитарно-эпидемиологического надзора, пожарной безопасности, экологического надзора и иных требований, установленных законодательством Российской Федерации.

2. Обязать Публичное акционерное общество ««Россети Волга» - «Оренбургэнерго» Западное производственное отделение»:

2.1. в случае, если использование земель, указанных в пункте 1 настоящего постановления, привело к порче либо уничтожению плодородного слоя почвы в границах таких земель;

2.1.1. привести такие земли в состояние, пригодное для их использования в соответствии с разрешенным использованием;

2.1.2. выполнить необходимые работы по рекультивации таких земель;

2.2. выполнить контрольную геодезическую съемку выполненных работ и один экземпляр такой геодезической съемки на бумажном и электронном носителе с момента размещения объектов безвозмездно передать в администрацию Сорочинского городского округа Оренбургской области для размещения в информационной системе обеспечения градостроительной деятельности;

2.3. в случае повреждения целостности дорожного покрытия автомобильных дорог, тротуаров при производстве работ, указанных в п. 1 настоящего постановления, произвести восстановление дорожного покрытия автомобильных дорог, тротуаров и провести мероприятия по предотвращению просадки грунтов;

2.4. установить охранную зону объекта электросетевого хозяйства в соответствии с законодательством Российской Федерации.

3. Досрочное прекращение действия настоящего разрешения возможно по основаниям, предусмотренным законодательством Российской Федерации.

4. Контроль за исполнением настоящего постановления оставляю за собой.

5. Настоящее постановление вступает в силу со дня подписания и подлежит размещению на Портале муниципального образования Сорочинский городской округ Оренбургской области в сети «Интернет» (<http://sorochinsk56.ru>).

Глава муниципального образования
Сорочинский городской округ



Т.П. Мелентьева

Приложение
к постановлению администрации
Сорочинского городского округа
Оренбургской области
от 15.08.2024 № 1200-11

**Схема границ предполагаемых к использованию земель
или части земельного участка на кадастровом плане территории**

Объект: Строительство ЛЭП-0,4кВ от опоры Л 0,4кВ №5 ТП-115 Л-10кВ Кк-1 ПС 35кВ Войковская для нужд ЗПО филиала ПАО Россети Волга» - «Оренбургэнерго» (Заявитель: Раков А.В. Дог: № 2430-003469/6210007344 от 08.05.2024.).

Кадастровый номер квартала/земельного участка: 56:30:1402001


Категория земель/земельного участка: Земли населенных пунктов.


Площадь земельного участка: 518 кв.м.

Сведения о местоположении зданий, сооружений: отсутствуют.

На предполагаемом к использованию земельном участке расположен ЗОУИТ: 56:30-6.309.

Условный номер земельного участка — 56:30:1402001		
Площадь земельного участка 518м ²		
Обозначение характерных точек границ	Координаты, м	
	X	Y
1	498186,68	1382570,22
2	498156,61	1382611,14
3	498153,65	1382614,90
4	498137,35	1382631,51
5	498079,85	1382593,90
6	498082,04	1382590,55
7	498136,79	1382626,37
8	498158,66	1382604,08
9	498184,09	1382568,38
1	498186,68	1382570,22

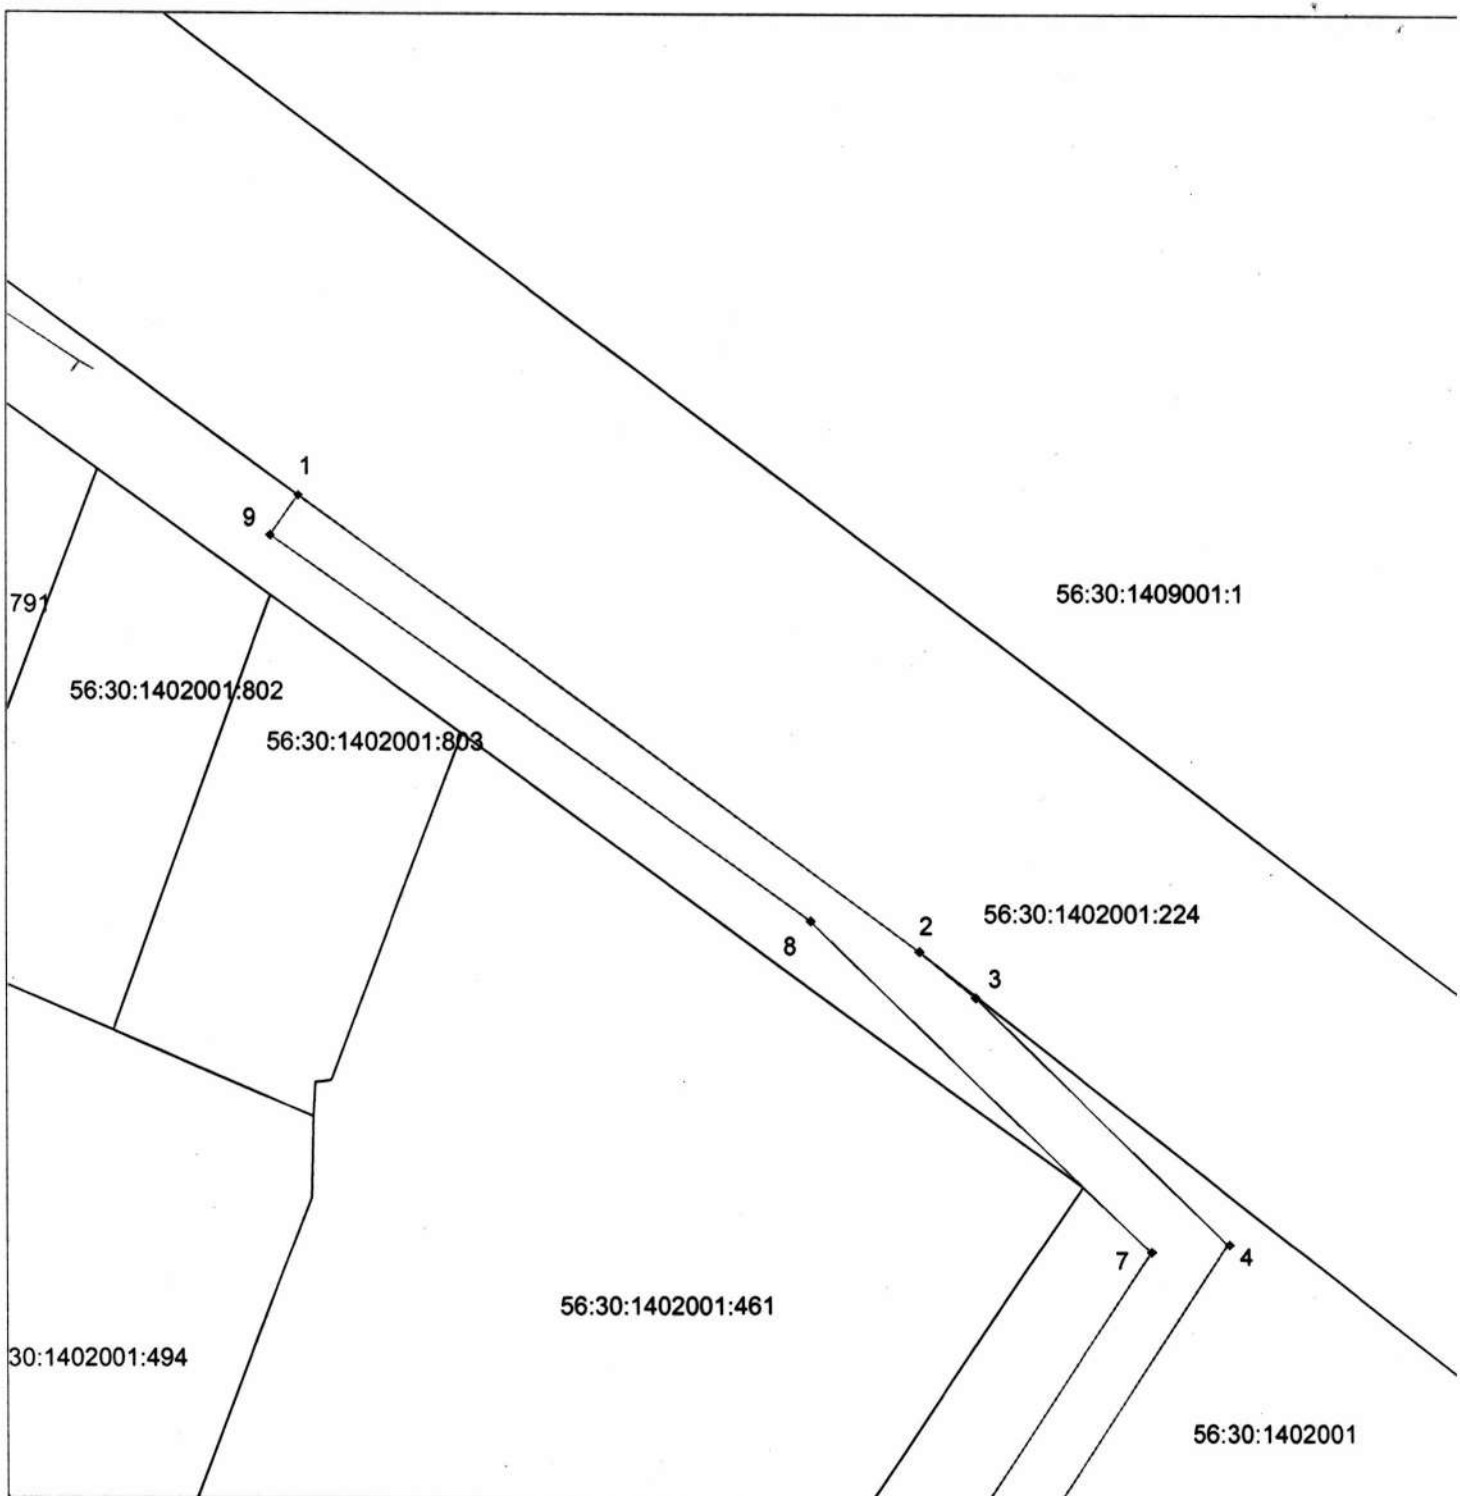

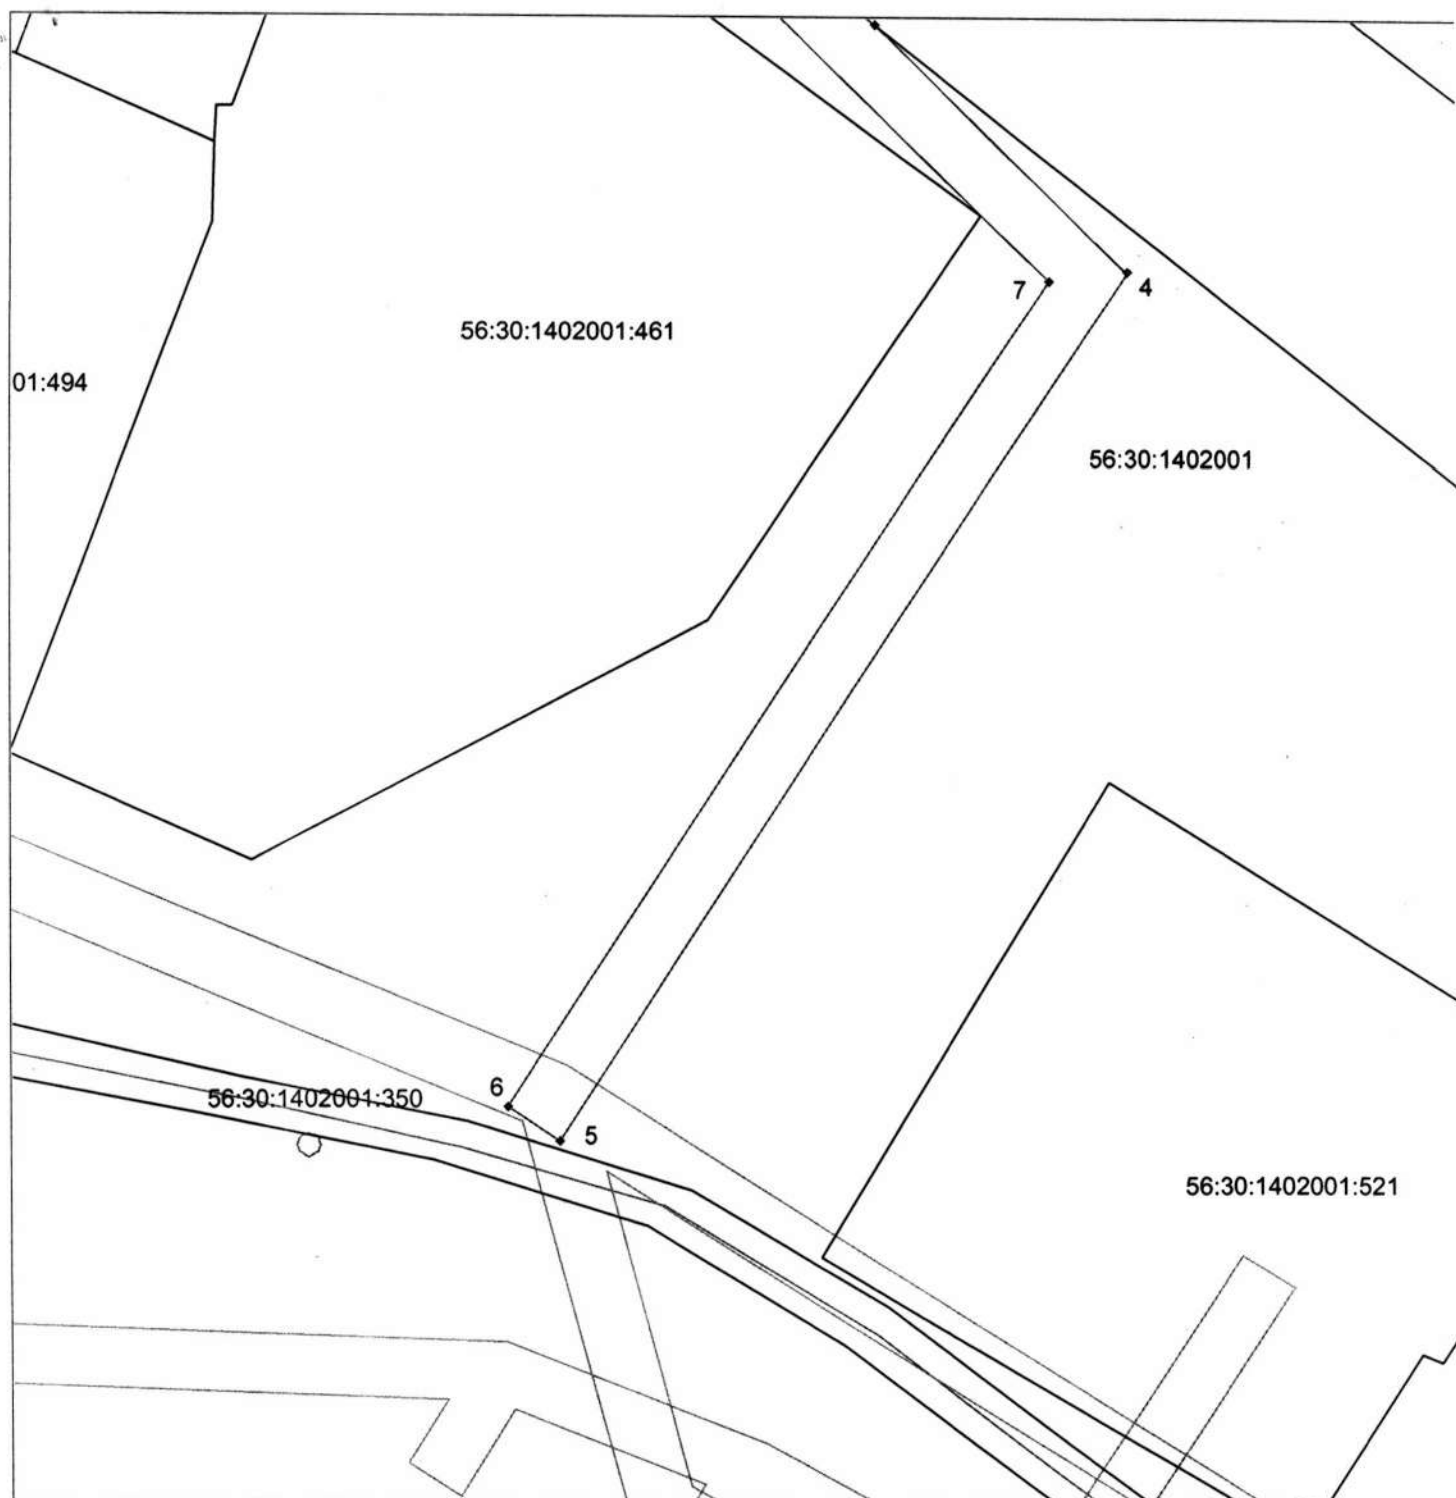

Система координат: МСК - субъект 56
Масштаб 1:500

Условные обозначения:

- | | |
|------------------|---|
| | — граница образуемого земельного участка, |
| | — граница учтенного земельного участка, |
| | — граница здания, сооружения, объекта незавершенного строительства, |
| | — граница кадастрового квартала, |
| | — граница зон с особыми условиями использования территории |
| | — характерная точка границы земельного участка. |
| 56:44:0302005:77 | — кадастровый номер земельного участка; |