



Администрация Сорочинского городского округа Оренбургской области

ПОСТАНОВЛЕНИЕ

от 15.08.2024 № 1201-17

О разрешении на размещение объектов
на землях или земельных участках,
находящихся в государственной или
муниципальной собственности, без
предоставления земельных участков
и установления сервитутов, публичного сервитута

В соответствии со статьей 39.33, статьями 39.35 - 39.36 Земельного кодекса Российской Федерации, постановлением Правительства Российской Федерации от 03.12.2014 № 1300 «Об утверждении перечня видов объектов, размещение которых может осуществляться на землях или земельных участках, находящихся в государственной или муниципальной собственности, без предоставления земельных участков и установления сервитутов», постановлением Правительства Оренбургской области от 17.03.2016 № 178-п «Об утверждении положения о порядке и условиях размещения объектов на землях или земельных участках, находящихся в государственной или муниципальной собственности, без предоставления земельных участков и установления сервитутов, публичного сервитута», руководствуясь статьями 32, 35, 40 Устава муниципального образования Сорочинский городской округ Оренбургской области и поданным заявлением исх. № 76-01.1/1958 от 06.08.2024 (вх. № 5241 от 06.08.2024), администрация Сорочинского городского округа Оренбургской области **п о с т а н о в л я е т**:

1. Разрешить Публичному акционерному обществу ««Россети Волга» - «Оренбургэнерго» Западное производственное отделение» размещение (строительство) объекта линии электропередачи классом напряжения до 35 кВ на землях, государственная собственность на которые не разграничена, площадью 129 кв.м., в кадастровом квартале 56:30:1402001, местоположением: Российская Федерация, Оренбургская область, Сорочинский городской округ, п. Октябрьский, ул. Набережная согласно схеме границ предполагаемых к использованию земель или части земельного участка на кадастровом плане территории согласно приложению к настоящему постановлению, сроком на 49 лет, в целях размещения объекта: «Строительство ЛЭП-0,4кВ от опоры Л 0,4кВ №5 ТП-115 Л-10кВ Кк-1 ПС 35кВ Войковская для нужд ЗПО филиала ПАО Россети Волга» - «Оренбургэнерго» (Заявитель: Емалетдинова И.К. Дог: № 2430-003521/6210007347 от 21.05.2024.)), при условии соблюдения градостроительных, строительных норм и правил, требований санитарно-эпидемиологического надзора, пожарной безопасности, экологического надзора и иных требований, установленных законодательством Российской Федерации.

2. Обязать Публичное акционерное общество ««Россети Волга» - «Оренбургэнерго» Западное производственное отделение»:

2.1. в случае, если использование земель, указанных в пункте 1 настоящего постановления, привело к порче либо уничтожению плодородного слоя почвы в границах таких земель;

2.1.1. привести такие земли в состояние, пригодное для их использования в соответствии с разрешенным использованием;

2.1.2. выполнить необходимые работы по рекультивации таких земель;

2.2. выполнить контрольную геодезическую съемку выполненных работ и один экземпляр такой геодезической съемки на бумажном и электронном носителе с момента размещения объектов безвозмездно передать в администрацию Сорочинского городского округа Оренбургской области для размещения в информационной системе обеспечения градостроительной деятельности;

2.3. в случае повреждения целостности дорожного покрытия автомобильных дорог, тротуаров при производстве работ, указанных в п. 1 настоящего постановления, произвести восстановление дорожного покрытия автомобильных дорог, тротуаров и провести мероприятия по предотвращению просадки грунтов;

2.4. установить охранную зону объекта электросетевого хозяйства в соответствии с законодательством Российской Федерации.

3. Досрочное прекращение действия настоящего разрешения возможно по основаниям, предусмотренным законодательством Российской Федерации.

4. Контроль за исполнением настоящего постановления оставляю за собой.

5. Настоящее постановление вступает в силу со дня подписания и подлежит размещению на Портале муниципального образования Сорочинский городской округ Оренбургской области в сети «Интернет» (<http://sorochinsk56.ru>).

Глава муниципального образования
Сорочинский городской округ



Т.П. Мелентьева

Приложение
к постановлению администрации
Сорочинского городского округа
Оренбургской области
от 15.08.2024 № 1201-П

**Схема границ предполагаемых к использованию земель
или части земельного участка на кадастровом плане территории**

Объект: Строительство ЛЭП-0,4кВ от опоры Л 0,4кВ №5 ТП-115 Л-10кВ Кк-1 ПС 35кВ Войковская для нужд ЗПО филиала ПАО Россети Волга» - «Оренбургэнерго» (Заявитель: Емалетдинова И.К. Дог: № 2430-003521/6210007347 от 21.05.2024.).

Кадастровый номер квартала/земельного участка: 56:30:1402001


Категория земель/земельного участка: Земли населенных пунктов.

Площадь земельного участка: 129 кв.м.

Сведения о местоположении зданий, сооружений: отсутствуют.

На предполагаемом к использованию земельном участке расположен ЗОУИТ:
56:30-6.309.

Условный номер земельного участка — 56:30:1402001		
Площадь земельного участка 109м ²		
Обозначение характерных точек границ	Координаты, м	
	X	Y
(1)		
1	498171,96	1382385,08
2	498173,13	1382387,67
3	498170,98	1382392,61
4	498168,31	1382386,73
1	498171,96	1382385,08
(2)		
5	498172,83	1382396,68
6	498174,78	1382393,59
7	498175,29	1382392,42
8	498185,21	1382414,28
9	498181,57	1382415,94
5	498172,83	1382396,68

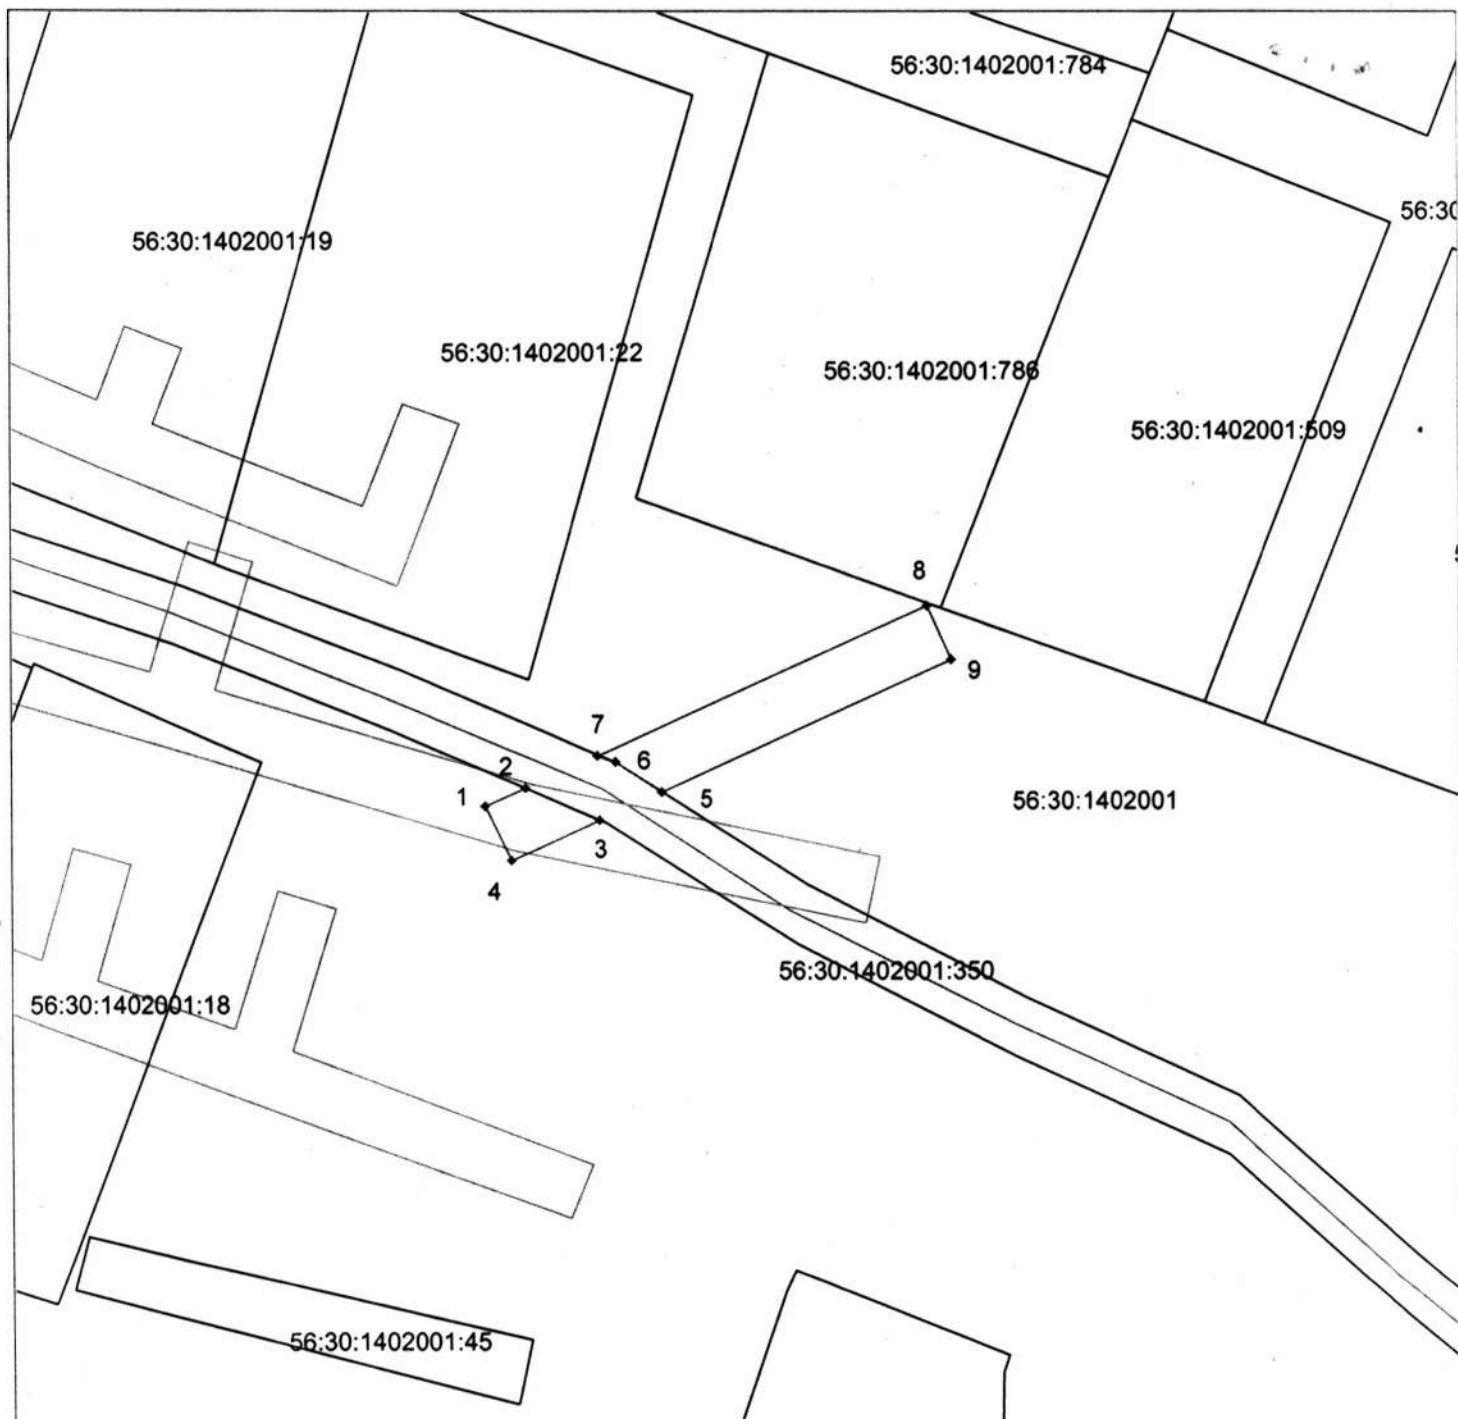

Система координат: МСК - субъект 56
Масштаб 1:500

Условные обозначения:

-  — граница образуемого земельного участка,
-  — граница учтенного земельного участка,
-  — граница здания, сооружения, объекта незавершенного строительства,
-  — граница кадастрового квартала,
-  — граница зон с особыми условиями использования территории
-  — характерная точка границы земельного участка.
- 56:44:0302005:77 — кадастровый номер земельного участка;