



Администрация Сорочинского городского округа Оренбургской области

ПОСТАНОВЛЕНИЕ

от 15.08.2024 № 1202-п

О разрешении на размещение объектов
на землях или земельных участках,
находящихся в государственной или
муниципальной собственности, без
предоставления земельных участков
и установления сервитутов, публичного сервитута

В соответствии со статьей 39.33, статьями 39.35 - 39.36 Земельного кодекса Российской Федерации, постановлением Правительства Российской Федерации от 03.12.2014 № 1300 «Об утверждении перечня видов объектов, размещение которых может осуществляться на землях или земельных участках, находящихся в государственной или муниципальной собственности, без предоставления земельных участков и установления сервитутов», постановлением Правительства Оренбургской области от 17.03.2016 № 178-п «Об утверждении положения о порядке и условиях размещения объектов на землях или земельных участках, находящихся в государственной или муниципальной собственности, без предоставления земельных участков и установления сервитутов, публичного сервитута», руководствуясь статьями 32, 35, 40 Устава муниципального образования Сорочинский городской округ Оренбургской области и поданным заявлением исх. № 4380177246 от 13.08.2024 (вх. № 01-14/482 от 13.08.2024), администрация Сорочинского городского округа Оренбургской области **п о с т а н о в л я е т**:

1. Разрешить Акционерному обществу «Коммунальные электрические сети Оренбургской области «Оренбургкоммунэлектросеть» размещение (строительство) объекта линии электропередачи классом напряжения до 35 кВ на землях, государственная собственность на которые не разграничена, площадью 3 686 кв.м., в кадастровом квартале 56:45:0101054, местоположением: Российская Федерация, Оренбургская область, Сорочинский городской округ, г. Сорочинск, ул. Левобережная согласно схеме границ предполагаемых к использованию земель или части земельного участка на кадастровом плане территории согласно приложению к настоящему постановлению, сроком на 49 лет, в целях размещения объекта: «Строительство ВЛ-10кВ, ВЛИ-0,4кВ от КТП № 147 по адресу: Оренбургская область, г. Сорочинск, ул. Левобережная», при условии соблюдения градостроительных, строительных норм и правил, требований санитарно-эпидемиологического надзора, пожарной безопасности, экологического надзора и иных требований, установленных законодательством Российской Федерации.

2. Обязать Акционерное общество «Коммунальные электрические сети Оренбургской области «Оренбургкоммунэлектросеть»:

2.1. в случае, если использование земель, указанных в пункте 1 настоящего постановления, привело к порче либо уничтожению плодородного слоя почвы в границах таких земель;

2.1.1. привести такие земли в состояние, пригодное для их использования в соответствии с разрешенным использованием;

2.1.2. выполнить необходимые работы по рекультивации таких земель;

2.2. выполнить контрольную геодезическую съемку выполненных работ и один экземпляр такой геодезической съемки на бумажном и электронном носителе с момента размещения объектов безвозмездно передать в администрацию Сорочинского городского округа Оренбургской области для размещения в информационной системе обеспечения градостроительной деятельности;

2.3. в случае повреждения целостности дорожного покрытия автомобильных дорог, тротуаров при производстве работ, указанных в п. 1 настоящего постановления, произвести восстановление дорожного покрытия автомобильных дорог, тротуаров и провести мероприятия по предотвращению просадки грунтов;

2.4. установить охранную зону объекта электросетевого хозяйства в соответствии с законодательством Российской Федерации.

3. Досрочное прекращение действия настоящего разрешения возможно по основаниям, предусмотренным законодательством Российской Федерации.

4. Контроль за исполнением настоящего постановления оставляю за собой.

5. Настоящее постановление вступает в силу со дня подписания и подлежит размещению на Портале муниципального образования Сорочинский городской округ Оренбургской области в сети «Интернет» (<http://sorochinsk56.ru>).

Глава муниципального образования
Сорочинский городской округ



Т.П. Мелентьева

Приложение
к постановлению администрации
Сорочинского городского округа
Оренбургской области
от 15.08.2024 № 1202-11

**Схема границ предполагаемых к использованию земель
или части земельного участка на кадастровом плане территории**

Объект: Строительство ВЛ-10кВ, ВЛИ-0,4кВ от КТП № 147 по адресу: Оренбургская область, г. Сорочинск, ул. Левобережная.

Кадастровый номер квартала/земельного участка: 56:45:0101054

Категория земель/земельного участка: Земли населенных пунктов.

Площадь земельного участка: 3 686 кв.м.


Сведения о местоположении зданий, сооружений: отсутствуют.

На предполагаемом к использованию земельном участке расположен ЗОУИТ:
56:45-6.128.

Обозначение характерных точек границ	Координата X	Координата Y
1	498604.0953	1380365.1363
2	498671.2619	1380301.0899
3	498766.8675	1380158.3072
4	498759.3395	1380153.3144
5	498775.4860	1380128.7192
6	498777.1966	1380129.6518
7	498784.5037	1380118.8966
8	498843.8293	1380091.3276
9	498853.9296	1380105.4516
10	498797.5625	1380131.0426
11	498791.5610	1380139.9888
12	498793.7230	1380141.1660
13	498777.9551	1380165.1773
14	498771.8359	1380161.0917
15	498766.2613	1380169.3570
16	498775.9103	1380175.0369
17	498774.1316	1380178.0821
18	498764.3502	1380172.2075
19	498743.1971	1380203.2342
20	498753.5898	1380209.5482
21	498751.6811	1380212.8194
22	498740.9166	1380206.6278
23	498699.4339	1380269.6950
24	498711.4230	1380276.8297
25	498709.4984	1380280.0839
26	498697.2868	1380272.6627
27	498689.9864	1380284.2470
28	498701.1065	1380291.0735
29	498699.2849	1380294.1921
30	498687.6408	1380287.1158
31	498675.4541	1380304.9909
32	498665.4899	1380313.6516

33	498675.7164	1380319.8665
34	498673.8697	1380323.0281
35	498662.5701	1380316.1634
36	498648.5143	1380329.6130
37	498657.2053	1380334.8947
38	498655.2677	1380337.9631
39	498645.5723	1380332.0710
40	498622.4067	1380354.8016
41	498633.8653	1380362.9781
42	498631.2785	1380365.7133
43	498619.2693	1380357.5576
44	498607.8575	1380368.3107
1	498604.0953	1380365.1363

**Объект: Строительство ВЛ-10кВ ф.5, ВЛИ-0.4кВ от КТП №14/ по адресу:
Оренбургская область, г. Сорочинск, ул. Левобережная**

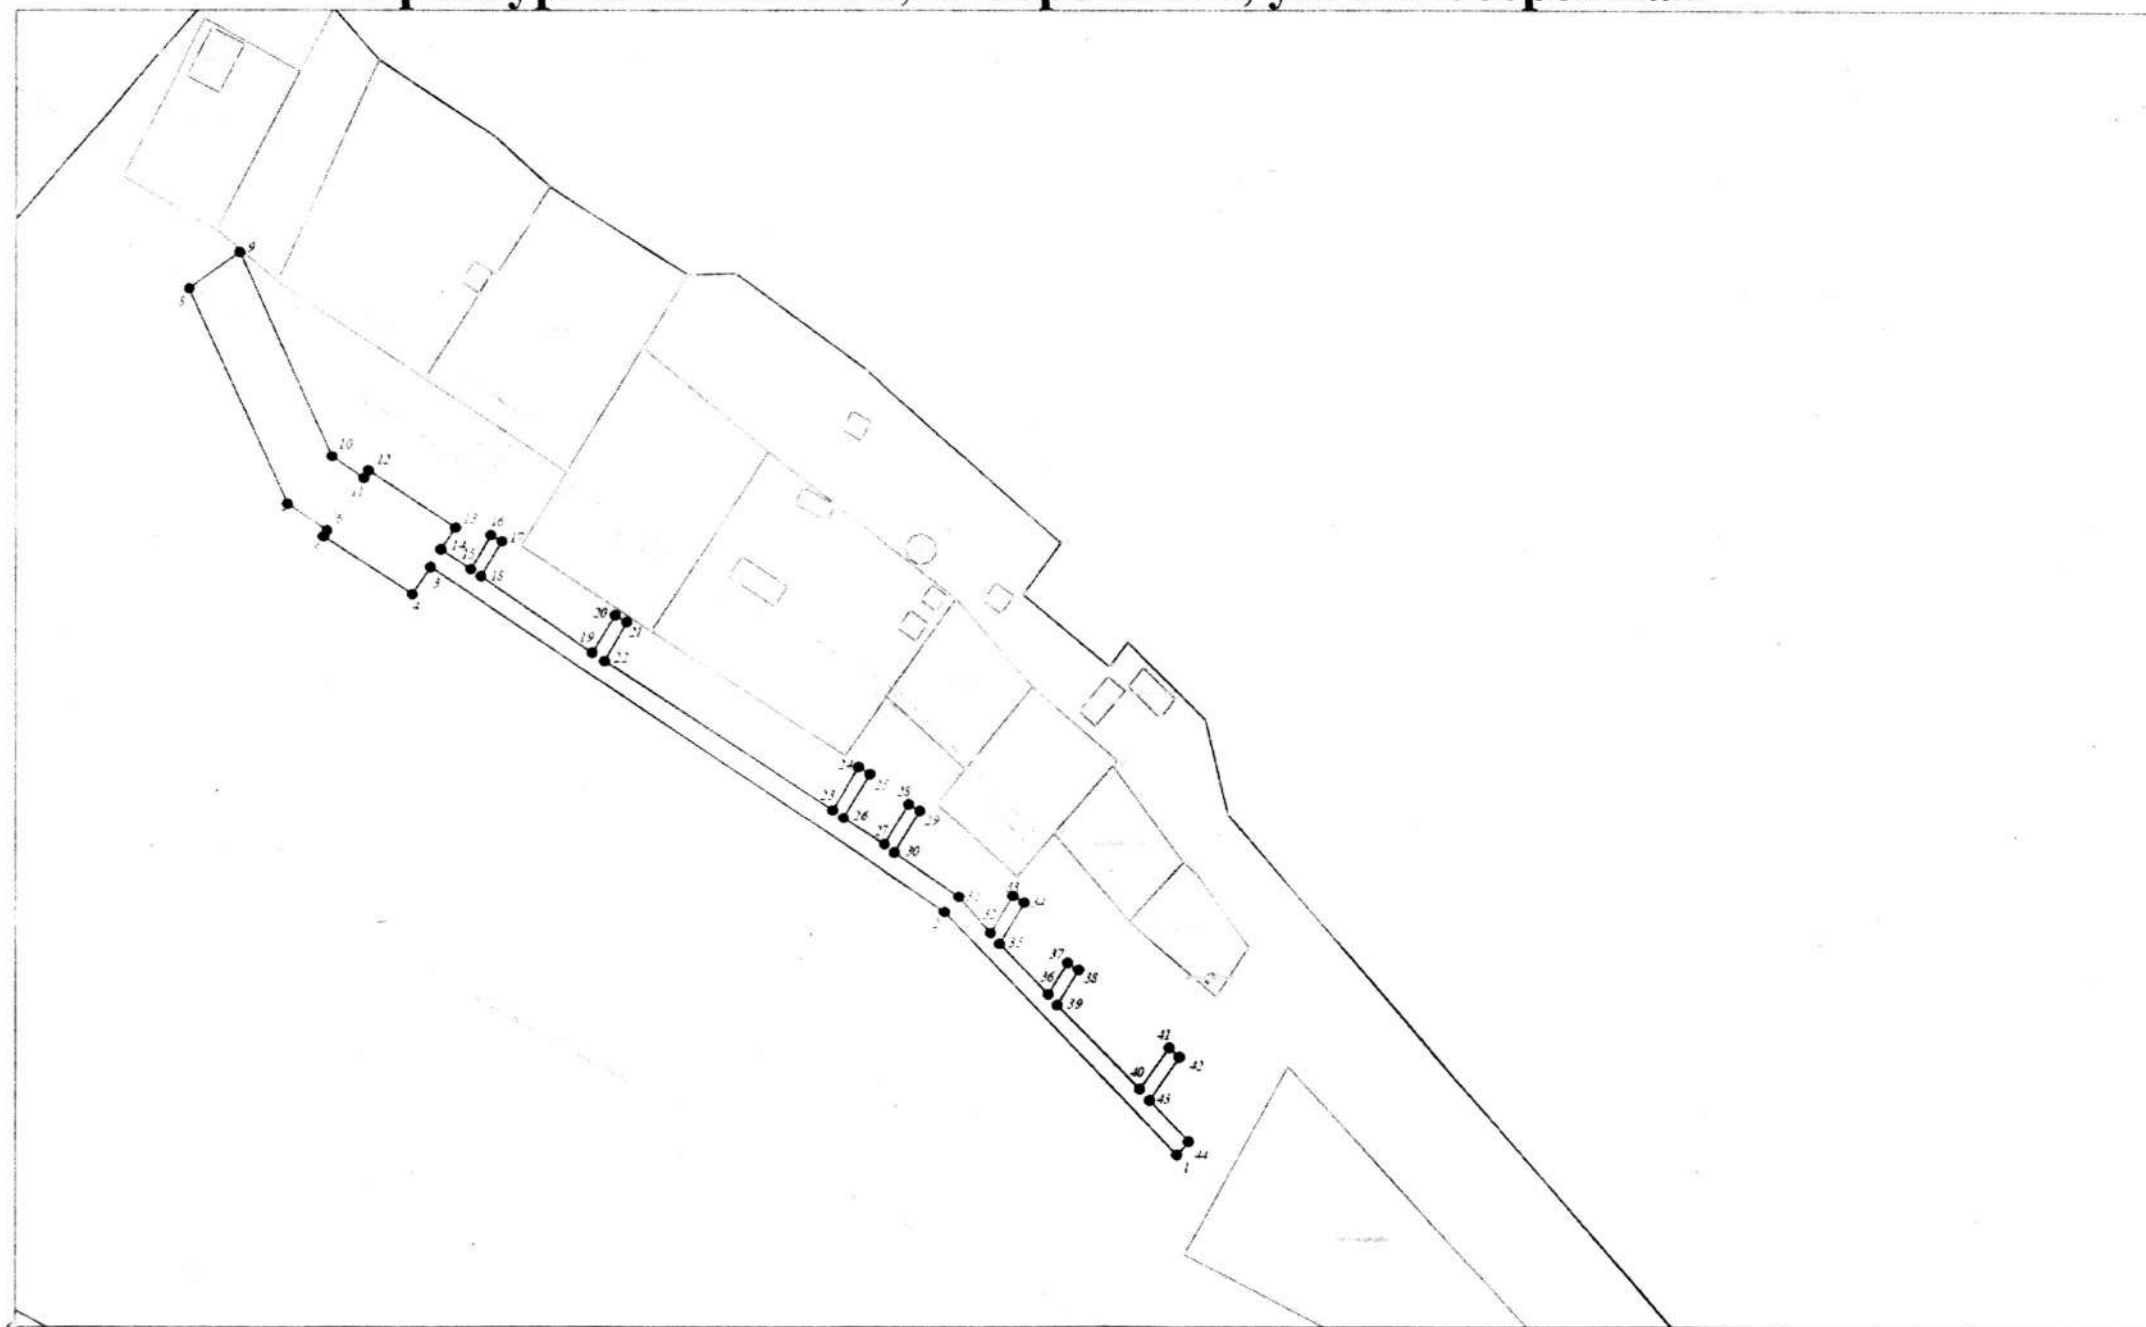

Система координат: МСК - субъект 56
Масштаб 1:500

Условные обозначения:



- граница образуемого земельного участка,
- характерная точка границы земельного участка.