



Администрация Сорочинского городского округа Оренбургской области

ПОСТАНОВЛЕНИЕ

от 08.10.2024 № 1482-н

О разрешении на размещение объектов
на землях или земельных участках,
находящихся в государственной или
муниципальной собственности, без
предоставления земельных участков
и установления сервитутов, публичного сервитута

В соответствии со статьей 39.33, статьями 39.35 - 39.36 Земельного кодекса Российской Федерации, постановлением Правительства Российской Федерации от 03.12.2014 № 1300 «Об утверждении перечня видов объектов, размещение которых может осуществляться на землях или земельных участках, находящихся в государственной или муниципальной собственности, без предоставления земельных участков и установления сервитутов», постановлением Правительства Оренбургской области от 17.03.2016 № 178-п «Об утверждении положения о порядке и условиях размещения объектов на землях или земельных участках, находящихся в государственной или муниципальной собственности, без предоставления земельных участков и установления сервитутов, публичного сервитута», руководствуясь статьями 32, 35, 40 Устава муниципального образования Сорочинский городской округ Оренбургской области и поданным заявлением № 4509547094 от 20.09.2024 (вх. 01-14/565 от 20.09.2024), администрация Сорочинского городского округа Оренбургской области **п о с т а н о в л я е т**:

1. Разрешить Акционерному обществу «Газпром газораспределение Оренбург» (филиал в г. Сорочинске) размещение (строительство) объекта газопровода на землях, государственная собственность на которые не разграничена, в кадастровом квартале 56:30:0201001, площадью 1515 кв.м., местоположением: Российская Федерация, Оренбургская область, Сорочинский городской округ, Бурдыгино с., Зеленая ул., в соответствии со схемой границ предполагаемых к использованию земель или части земельного участка на кадастровом плане территории, согласно приложению к настоящему постановлению, сроком на 49 лет, в целях строительства объекта: «Газопровод к объекту: жилой дом Сорочинский ГО, Бурдыгино с., Зеленая ул., д.33», при условии соблюдения градостроительных, строительных норм и правил, требований санитарно-эпидемиологического надзора, пожарной безопасности, экологического надзора и иных требований, установленных законодательством Российской Федерации.

2. Обязать Акционерное общество «Газпром газораспределение Оренбург» (филиал в г. Сорочинске):

2.1. в случае, если использование земель, указанных в пункте 1 настоящего постановления, привело к порче либо уничтожению плодородного слоя почвы в границах таких земель;

2.1.1. привести такие земли в состояние, пригодное для их использования в соответствии с разрешенным использованием;

- 2.1.2. выполнить необходимые работы по рекультивации таких земель;
- 2.2. выполнить контрольную геодезическую съемку выполненных работ и один экземпляр такой геодезической съемки на бумажном и электронном носителе с момента размещения объектов безвозмездно передать в администрацию Сорочинского городского округа Оренбургской области для размещения в информационной системе обеспечения градостроительной деятельности;
- 2.3. в случае повреждения целостности дорожного покрытия автомобильных дорог, тротуаров при производстве работ, указанных в п. 1 настоящего постановления, произвести восстановление дорожного покрытия автомобильных дорог, тротуаров и провести мероприятия по предотвращению просадки грунтов;
- 2.4. установить охранную зону трубопроводов (газопроводов) в соответствии с законодательством Российской Федерации.
3. Досрочное прекращение действия настоящего разрешения возможно по основаниям, предусмотренным законодательством Российской Федерации.
4. Контроль за исполнением настоящего постановления возложить на первого заместителя главы администрации городского округа по оперативному управлению муниципальным хозяйством Богданова Алексея Александровича.
5. Настоящее постановление вступает в силу со дня подписания и подлежит размещению на Портале муниципального образования Сорочинский городской округ Оренбургской области в сети «Интернет» (<http://sorochinsk56.ru>).

Глава муниципального образования
Сорочинский городской округ



Т.П.Мелентьева

Приложение
к постановлению администрации
Сорочинского городского округа
Оренбургской области
от 08.10.2024 № 1482-н

Схема границ предполагаемых к использованию земель или части земельного участка на кадастровом плане территории

Цель размещения: строительство объекта «Газопровод к объекту: жилой дом Сорочинский ГО, Бурдыгино с., Зеленая ул., д.33»

Местоположение/кадастровый №: Оренбургская обл., Сорочинский р-н, Сорочинский ГО, Бурдыгино с., Зеленая ул./ 56:30:0201001.

Площадь части участка (земель), необходимая для размещения объекта: 1515 кв. м.


Предполагаемый к использованию земельный участок объекту капитального строительства не пересекает.

На предполагаемом к использованию земельном участке расположен ЗОУИТ: 56:30-6.243.

Условный номер земельного участка —		
(указывается в случае, если предусматривается образование двух и более земельных участков)		
Площадь земельного участка 1515 м²		
(указывается проектная площадь образуемого земельного участка, вычисленная с использованием технологических и программных средств, в том числе размещенных на официальном сайте федерального органа исполнительной власти, уполномоченного Правительством Российской Федерации на осуществление государственного кадастрового учета, государственной регистрации прав, ведение Единого государственного реестра недвижимости и предоставление сведений, содержащихся в Едином государственном реестре недвижимости, в информационно-телекоммуникационной сети "Интернет" (далее - официальный сайт), с округлением до 1 квадратного метра. Указанное значение площади земельного участка может быть уточнено при проведении кадастровых работ не более чем на десять процентов)		
Обозначение характерных точек границ	Координаты, м	
	(указываются в случае подготовки схемы расположения земельного участка с использованием технологических и программных средств, в том числе размещенных на официальном сайте. Значения координат, полученные с использованием указанных технологических и программных средств, указываются с округлением до 0,01 метра)	
	X	Y
1	2	3
1	491649,52	1388441,44
2	491649,37	1388442,58
3	491648,73	1388443,90
4	491594,75	1388501,70
5	491676,59	1388581,70
6	491673,09	1388585,28
7	491589,51	1388503,57
8	491589,09	1388503,03
9	491588,76	1388501,78
10	491589,09	1388500,53
11	491589,43	1388500,07
12	491644,06	1388441,57
13	491595,01	1388392,02
14	491594,62	1388391,51
15	491594,29	1388390,26
16	491594,62	1388389,01
17	491595,10	1388388,42
18	491618,19	1388367,17
19	491618,63	1388366,84
20	491619,88	1388366,51
21	491621,13	1388366,84
22	491621,71	1388367,31

1	2	3
23	491624,02	1388369,79
24	491620,35	1388373,18
25	491619,75	1388372,53
26	491600,39	1388390,34
27	491649,19	1388440,02
1	491649,52	1388441,44

Основной лист

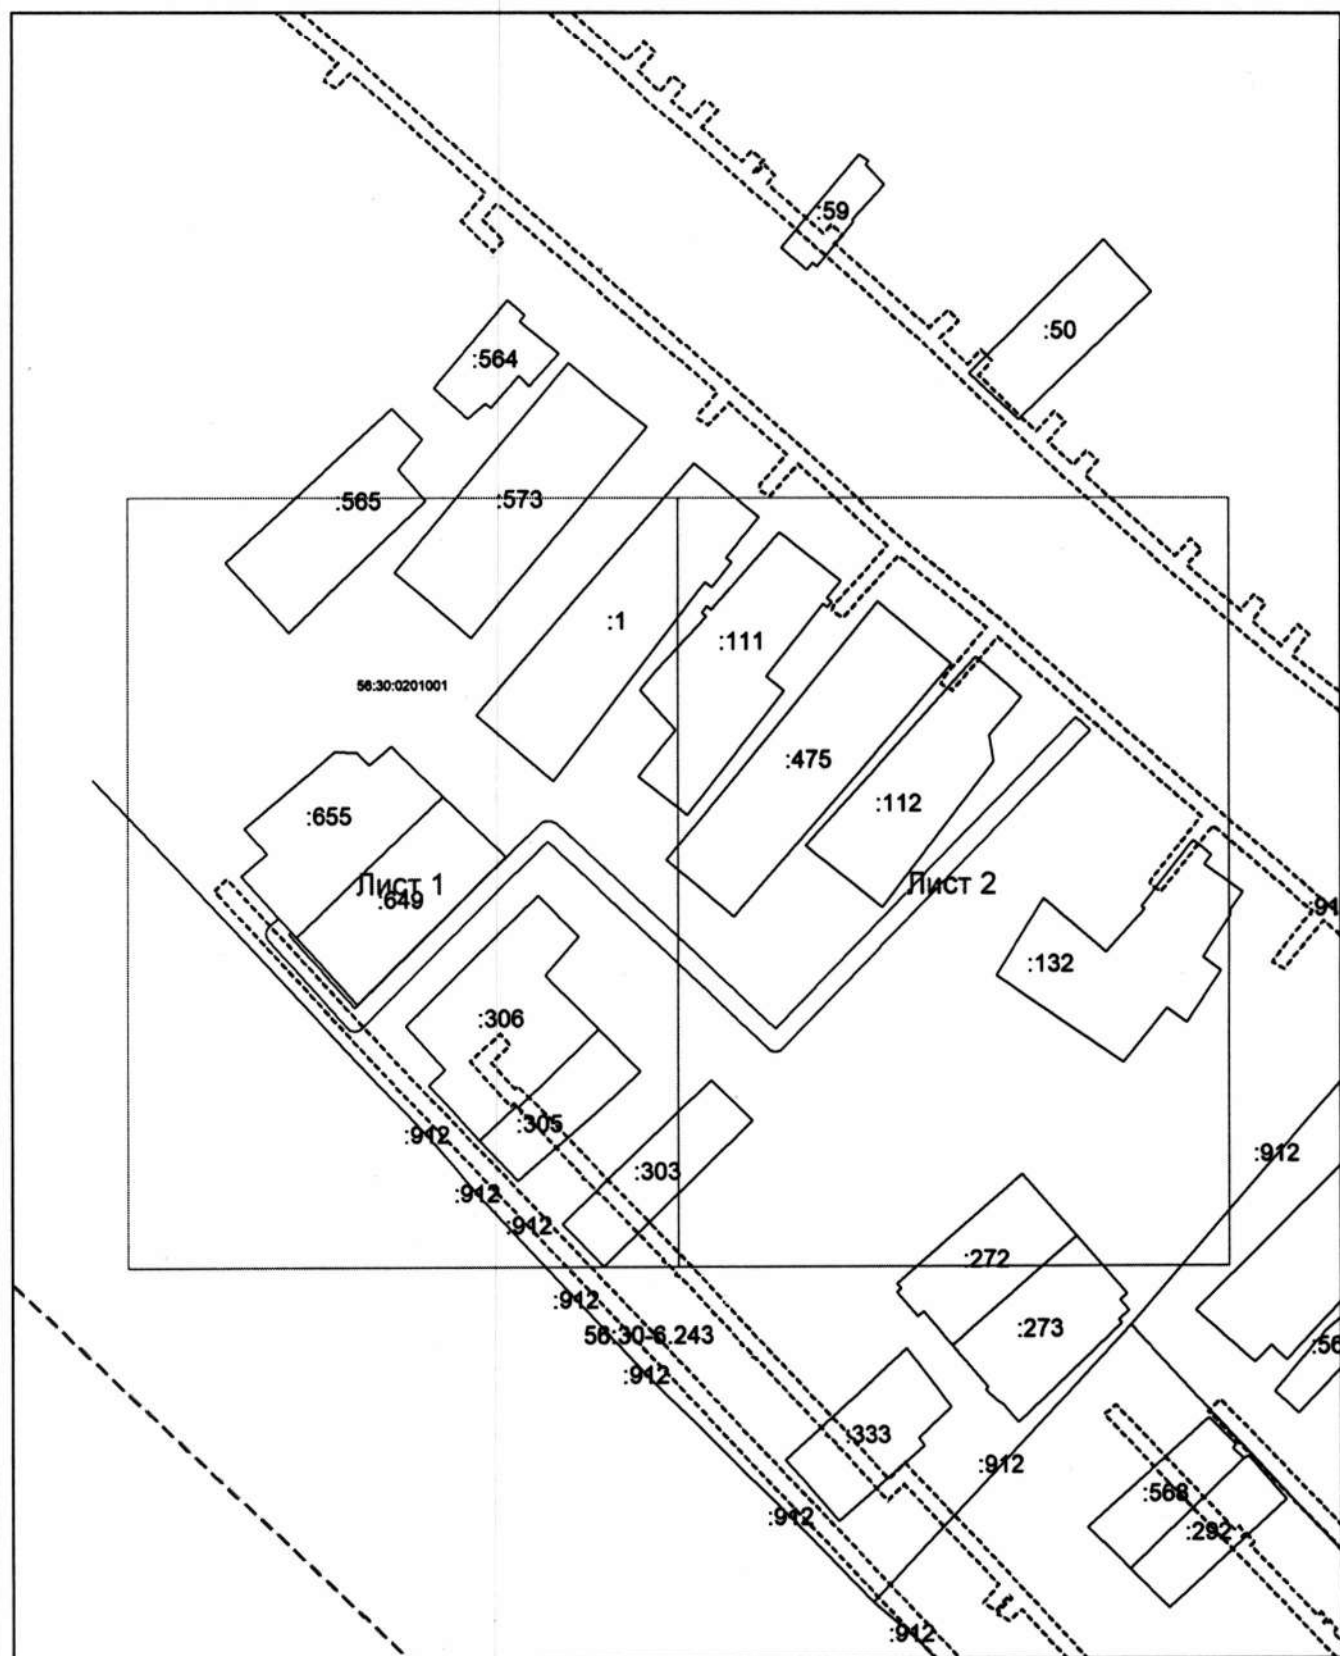

Система координат: МСК-субъект 56
Масштаб 1:2000

Условные обозначения:




— область выносного листа,

23

— номер выносного листа.

Остальные обозначения приведены на отдельной странице в конце раздела.


Выносной лист №1

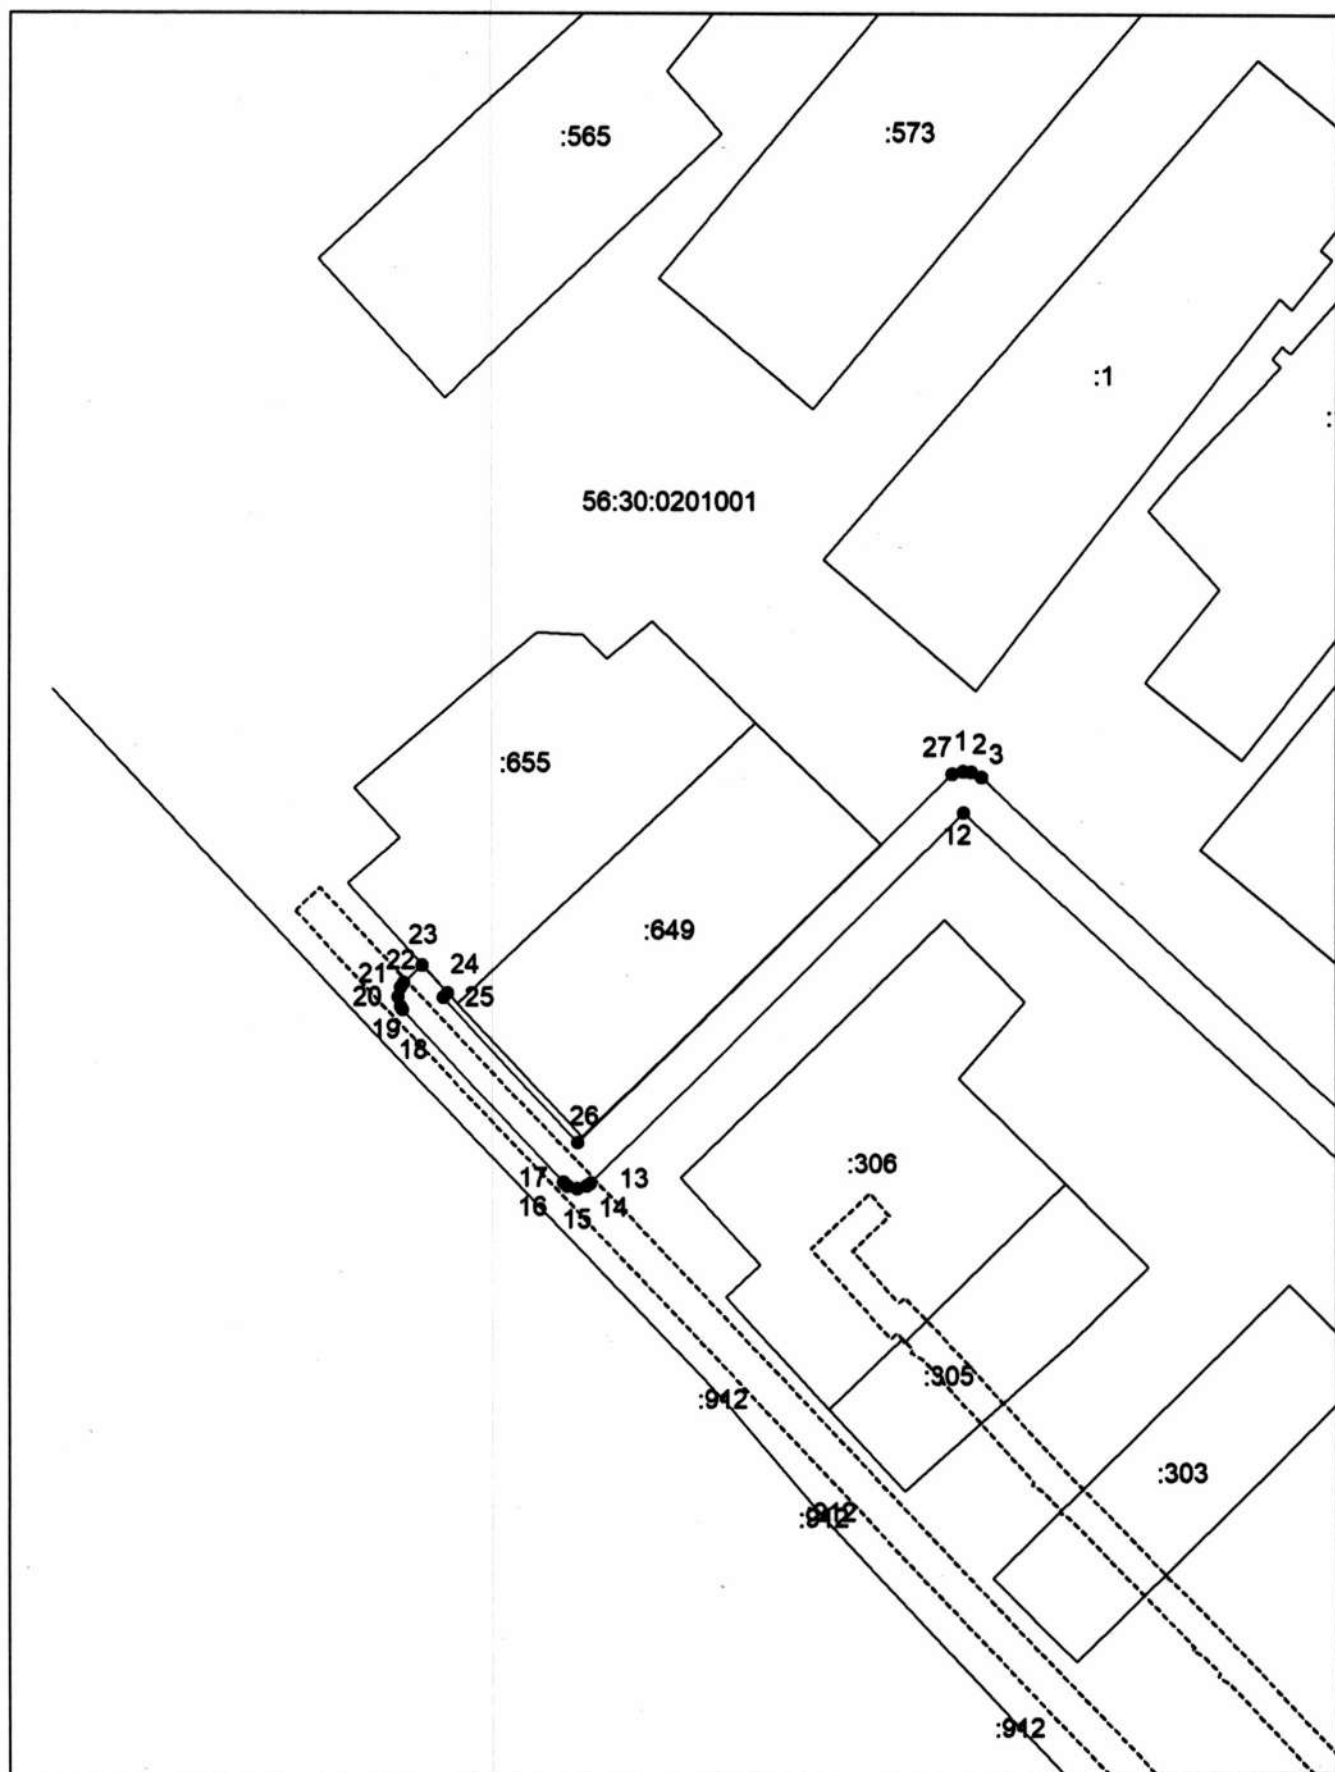

Система координат: МСК-субъект 56
Масштаб 1:1000

Условные обозначения приведены на отдельной странице в конце раздела.

Выносной лист №2

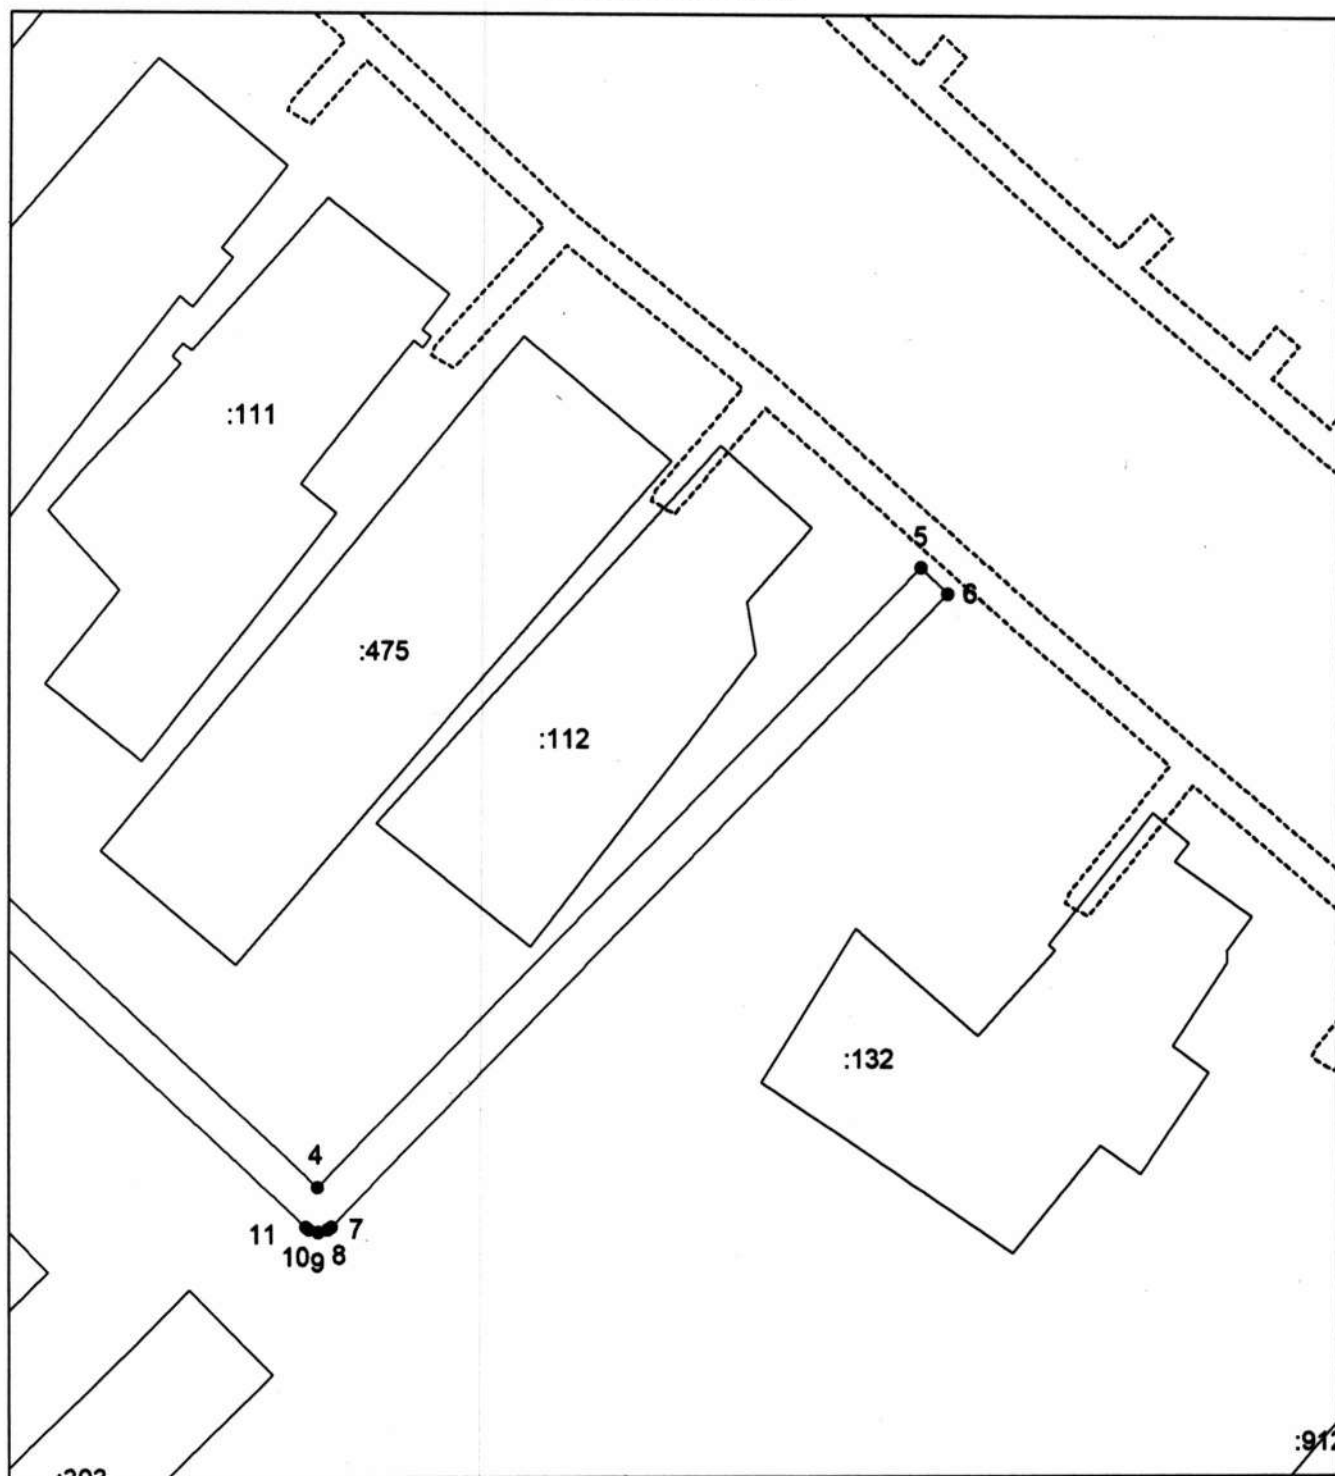

Система координат: МСК-субъект 56
Масштаб 1:1000

Условные обозначения:

- | | |
|------------|--|
| | – местоположение границ предполагаемого к использованию земельного участка |
| | – местоположение границ объектов капитального строительства |
| | – местоположение границ земельного участка с кадастровым номером |
| | – граница кадастрового квартала |
| | – местоположение границ зон с особыми условиями использования территории |
| | – характерная точка границы земельного участка |
| 56:21-6.15 | – реестровый номер ЗОУИТ |