



Администрация Сорочинского городского округа Оренбургской области

ПОСТАНОВЛЕНИЕ

от 06.11.2024 № 1613-н

О разрешении на размещение объектов на землях или земельных участках, находящихся в государственной или муниципальной собственности, без предоставления земельных участков и установления сервитутов, публичного сервитута

В соответствии со статьей 39.33, статьями 39.35 - 39.36 Земельного кодекса Российской Федерации, постановлением Правительства Российской Федерации от 03.12.2014 № 1300 «Об утверждении перечня видов объектов, размещение которых может осуществляться на землях или земельных участках, находящихся в государственной или муниципальной собственности, без предоставления земельных участков и установления сервитутов», постановлением Правительства Оренбургской области от 17.03.2016 № 178-п «Об утверждении положения о порядке и условиях размещения объектов на землях или земельных участках, находящихся в государственной или муниципальной собственности, без предоставления земельных участков и установления сервитутов, публичного сервитута», руководствуясь статьями 32, 35, 40 Устава муниципального образования Сорочинский городской округ Оренбургской области и поданным заявлением № 4732997906 от 21.10.2024 администрация Сорочинского городского округа Оренбургской области **п о с т а н о в л я е т**:

1. Разрешить Акционерному обществу «Коммунальные электрические сети Оренбургской области «Оренбургкоммунэлектросеть» размещение линии электропередачи классом напряжения до 35 кВ на землях, государственная собственность на которые не разграничена, площадью 390 кв.м., в кадастровом квартале 56:45:0101012, местоположением: Российская Федерация, Оренбургская область, Сорочинский городской округ, г. Сорочинск, ул. Плешановская, согласно схеме границ предполагаемых к использованию земель или части земельного участка на кадастровом плане территории согласно приложению к настоящему постановлению, сроком на 49 лет, в целях размещения объекта: «Перенос ВЛ-0,4кВ от КТП № 218 по адресу: Оренбургская область, г. Сорочинск, ул. Плешановская», при условии соблюдения градостроительных, строительных норм и правил, требований санитарно-эпидемиологического надзора, пожарной безопасности, экологического надзора и иных требований, установленных законодательством Российской Федерации.

2. Обязать Акционерное общество «Коммунальные электрические сети Оренбургской области «Оренбургкоммунэлектросеть»:

2.1. в случае, если использование земель, указанных в пункте 1 настоящего постановления, привело к порче либо уничтожению плодородного слоя почвы в границах таких земель;

2.1.1. привести такие земли в состояние, пригодное для их использования в соответствии с разрешенным использованием;

2.1.2. выполнить необходимые работы по рекультивации таких земель;

2.2. выполнить контрольную геодезическую съемку выполненных работ и один экземпляр такой геодезической съемки на бумажном и электронном носителе с момента размещения объектов безвозмездно передать в администрацию Сорочинского городского округа Оренбургской области для размещения в информационной системе обеспечения градостроительной деятельности;

2.3. в случае повреждения целостности дорожного покрытия автомобильных дорог, тротуаров при производстве работ, указанных в п. 1 настоящего постановления, произвести восстановление дорожного покрытия автомобильных дорог, тротуаров и провести мероприятия по предотвращению просадки грунтов;

2.4. установить охранную зону объекта электросетевого хозяйства в соответствии с законодательством Российской Федерации.

3. Досрочное прекращение действия настоящего разрешения возможно по основаниям, предусмотренным законодательством Российской Федерации.

4. Контроль за исполнением настоящего постановления возложить на первого заместителя главы администрации городского округа по оперативному управлению муниципальным хозяйством Богданова Алексея Александровича.

5. Настоящее постановление вступает в силу со дня подписания и подлежит размещению на Портале муниципального образования Сорочинский городской округ Оренбургской области в сети «Интернет» (<http://sorochinsk56.ru>).

Глава муниципального образования
Сорочинский городской округ



Т.П.Мелентьева

Приложение
к постановлению администрации
Сорочинского городского округа
Оренбургской области
от 06.11.2024 № 1613 п

Схема границ предполагаемых к использованию земель или части земельного участка на кадастровом плане территории

Цель размещения: перенос объекта «ВЛ-0,4кВ от КТП №218 по адресу: Оренбургская область, г.Сорочинск, ул.Плешановская»

Местоположение/кадастровый № квартала: Оренбургская обл., Сорочинский ГО, Сорочинск г., ул.Плешановская/ 56:45:0101012


Площадь части участка (земель), необходимая для размещения объекта: 390 кв. м.

Сведения о местоположении зданий, сооружений: отсутствуют.

На предполагаемом к использованию земельном участке ЗОУИТ не расположен

Площадь земельного участка 390 м ² (указывается проектная площадь образуемого земельного участка, вычисляемая с использованием технологических и программных средств, в том числе размещенных на официальном сайте федерального органа исполнительной власти, уполномоченного Правительством Российской Федерации на осуществление государственного кадастрового учета, государственной регистрации прав, ведение Единого государственного реестра недвижимости и предоставление сведений, содержащихся в Едином государственном реестре недвижимости, в информационно-телекоммуникационной сети "Интернет" (далее - официальный сайт), с округлением до 1 квадратного метра. Указанное значение площади земельного участка может быть уточнено при проведении кадастровых работ не более чем на десять процентов)		
Обозначение характерных точек границ	Координаты, м (указываются в случае подготовки схемы расположения земельного участка с использованием технологических и программных средств, в том числе размещенных на официальном сайте. Значения координат, полученные с использованием указанных технологических и программных средств, указываются с округлением до 0,01 метра)	
	X	Y
1	504232,3650	1374576,6755
2	504232,1600	1374580,6700
3	504162,5150	1374580,5924
4	504141,9200	1374579,3742
5	504139,6800	1374569,7098
6	504143,5800	1374568,8264
7	504145,1400	1374575,5600
8	504162,5096	1374576,5852
1	504232,3650	1374576,6755

**Объект: Перенос ВЛ-0.4 кВ от КТП №218 по адресу:
Оренбургская область, г. Сорочинск, ул. Плешановская**

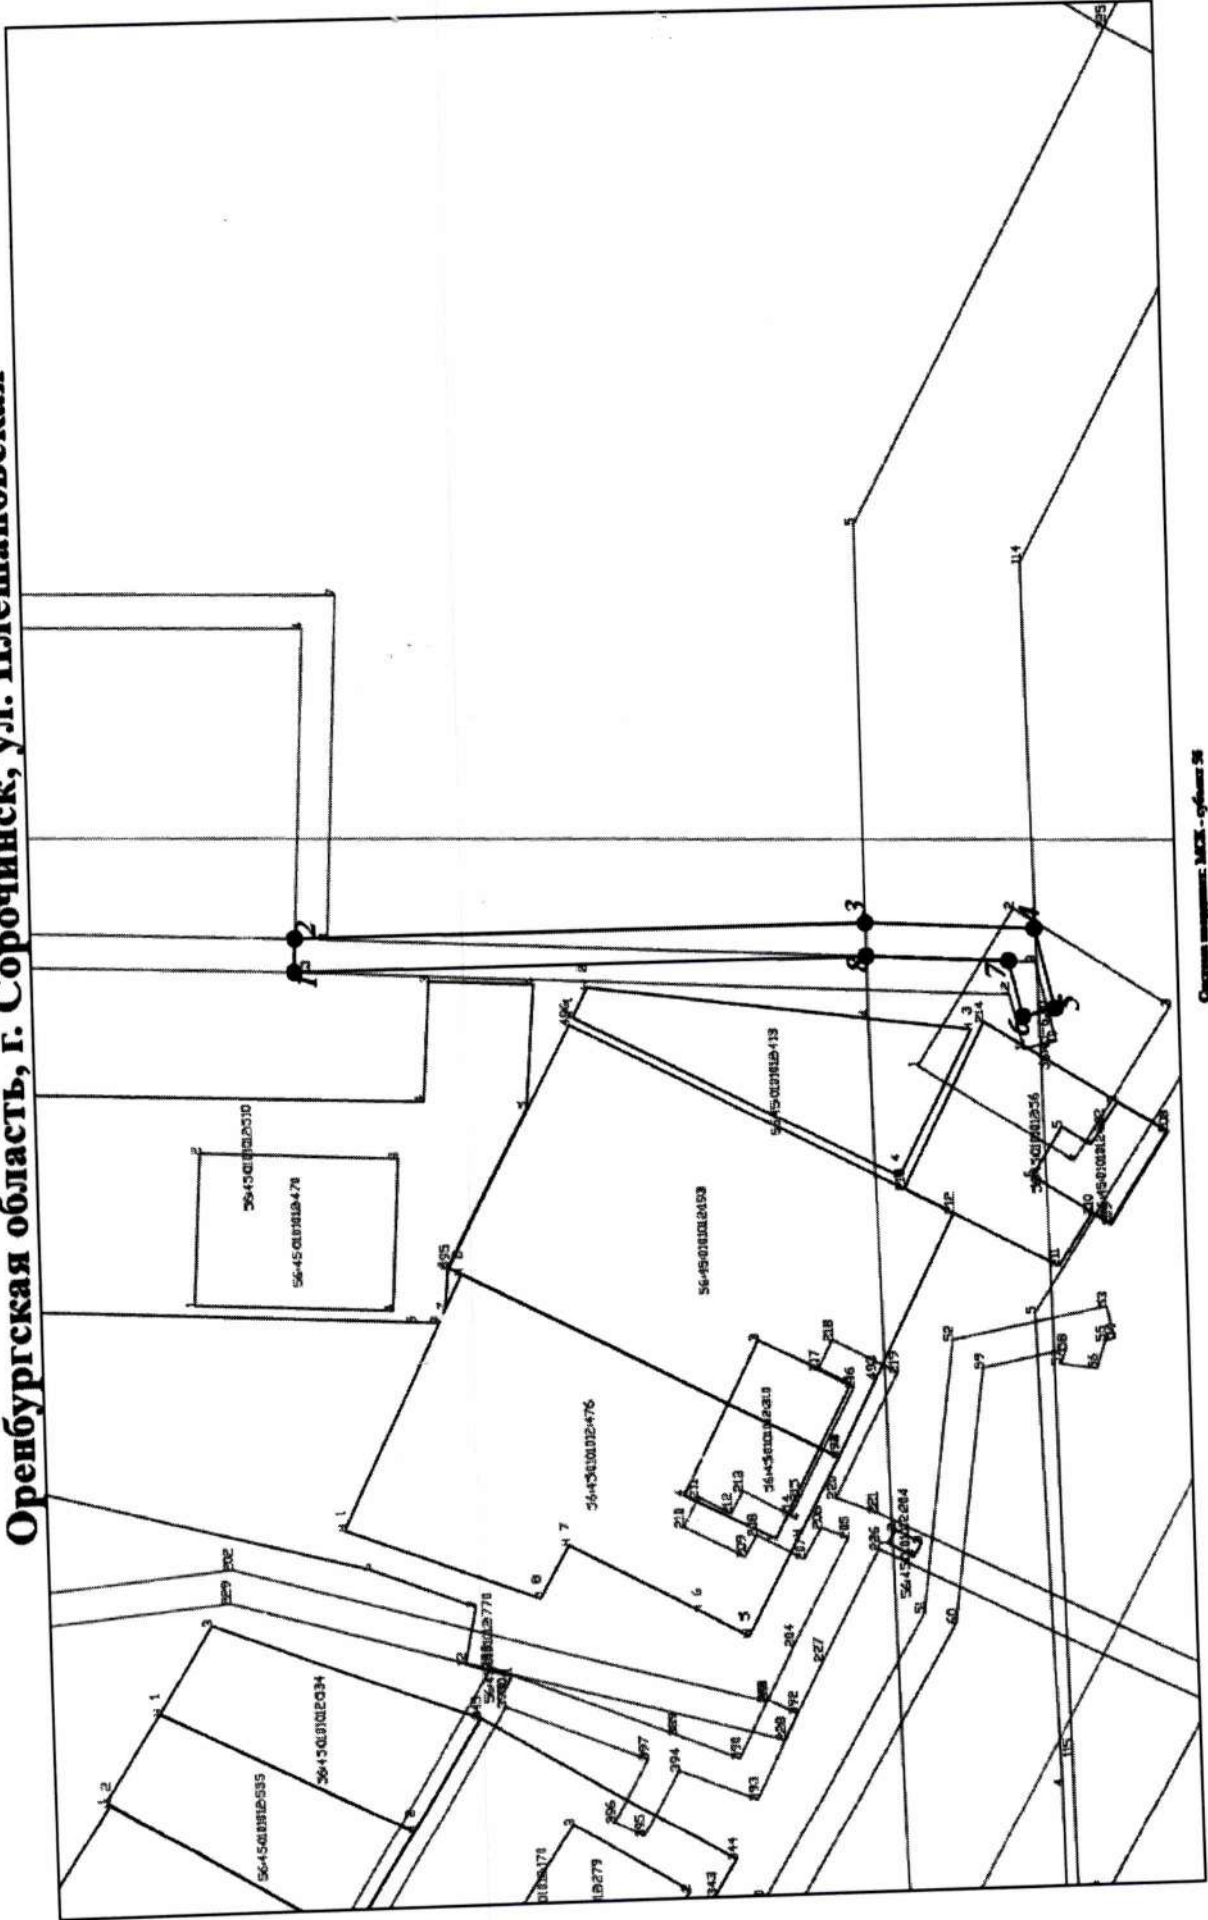

Система координат: МСК - сфера 58
Масштаб 1:500
- проект строительства объекта
- граница земельного участка
- граница земельного участка