



Администрация Сорочинского городского округа Оренбургской области

ПОСТАНОВЛЕНИЕ

от 09.12.2024 № 1767-н

О разрешении на размещение объектов на землях или земельных участках, находящихся в государственной или муниципальной собственности, без предоставления земельных участков и установления сервитутов, публичного сервитута

В соответствии со статьей 39.33, статьями 39.35 - 39.36 Земельного кодекса Российской Федерации, постановлением Правительства Российской Федерации от 03.12.2014 № 1300 «Об утверждении перечня видов объектов, размещение которых может осуществляться на землях или земельных участках, находящихся в государственной или муниципальной собственности, без предоставления земельных участков и установления сервитутов», постановлением Правительства Оренбургской области от 17.03.2016 № 178-п «Об утверждении положения о порядке и условиях размещения объектов на землях или земельных участках, находящихся в государственной или муниципальной собственности, без предоставления земельных участков и установления сервитутов, публичного сервитута», руководствуясь статьями 32, 35, 40 Устава муниципального образования Сорочинский городской округ Оренбургской области и поданным заявлением № 4852326371 от 22.11.2024 (вх. 01-14/704 от 22.11.2024) администрация Сорочинского городского округа Оренбургской области п о с т а н о в л я е т:

1. Разрешить Акционерному обществу «Коммунальные электрические сети Оренбургской области «Оренбургкоммунэлектросеть» размещение (строительство) линии электропередачи классом напряжения до 35 кВ на землях, находящихся в муниципальной собственности, площадью 32,5 кв.м., в кадастровом квартале 56:45:0102049, местоположением: Российская Федерация, Оренбургская область, Сорочинский городской округ, г. Сорочинск, ул. Глинки, согласно схеме границ предполагаемых к использованию земель или части земельного участка на кадастровом плане территории согласно приложению к настоящему постановлению, сроком на 49 лет, в целях размещения объекта: «Строительство ВЛИ-0,4кВ от КТП № 92 по адресу: Оренбургская область, г. Сорочинск, ул. Глинки», при условии соблюдения градостроительных, строительных норм и правил, требований санитарно-эпидемиологического надзора, пожарной безопасности, экологического надзора и иных требований, установленных законодательством Российской Федерации.

2. Обязать Акционерное общество «Коммунальные электрические сети Оренбургской области «Оренбургкоммунэлектросеть»:

2.1. в случае, если использование земель, указанных в пункте 1 настоящего постановления, привело к порче либо уничтожению плодородного слоя почвы в границах таких земель;

2.1.1. привести такие земли в состояние, пригодное для их использования в соответствии с разрешенным использованием;

2.1.2. выполнить необходимые работы по рекультивации таких земель;

2.2. выполнить контрольную геодезическую съемку выполненных работ и один экземпляр такой геодезической съемки на бумажном и электронном носителе с момента размещения объектов безвозмездно передать в администрацию Сорочинского городского округа Оренбургской области для размещения в информационной системе обеспечения градостроительной деятельности;

2.3. в случае повреждения целостности дорожного покрытия автомобильных дорог, тротуаров при производстве работ, указанных в п. 1 настоящего постановления, произвести восстановление дорожного покрытия автомобильных дорог, тротуаров и провести мероприятия по предотвращению просадки грунтов;

2.4. установить охранную зону объекта электросетевого хозяйства в соответствии с законодательством Российской Федерации.

3. Досрочное прекращение действия настоящего разрешения возможно по основаниям, предусмотренным законодательством Российской Федерации.

4. Контроль за исполнением настоящего постановления возложить на первого заместителя главы администрации городского округа по оперативному управлению муниципальным хозяйством Богданова Алексея Александровича.

5. Настоящее постановление вступает в силу со дня подписания и подлежит размещению на Портале муниципального образования Сорочинский городской округ Оренбургской области в сети «Интернет» (<http://sorochinsk56.ru>).

Глава муниципального образования
Сорочинский городской округ



Т.П.Мелентьева

Приложение
к постановлению администрации
Сорочинского городского округа
Оренбургской области
от 09.12.2024 № 1767-н

Схема границ предполагаемых к использованию земель или части земельного участка на кадастровом плане территории

Цель размещения: строительство объекта «ВЛ-0,4кВ от КТП №92 по адресу: Оренбургская область, г.Сорочинск, ул.Глиники»

Местоположение/кадастровый № квартала: Оренбургская обл., Сорочинский ГО, Сорочинск г., ул.Глиники/ 56:45:0000000:1506

Правообладатель (правообладатели): Муниципальное образование Сорочинский городской округ Оренбургской области, Собственность №56:45:0000000:1506-56/021/2020-1 от 20.07.2020


Площадь части участка (земель), необходимая для размещения объекта: 32,5 кв. м.

Сведения о местоположении зданий, сооружений: отсутствуют.

Предполагаемый к использованию земельный участок пересекает охранную зону объектов электросетевого хозяйства

Площадь земельного участка 32,5 м² (указывается проектная площадь образуемого земельного участка, вычисленная с использованием технологических и программных средств, в том числе размещенных на официальном сайте федерального органа исполнительной власти, уполномоченного Правительством Российской Федерации на осуществление государственного кадастрового учета, государственной регистрации прав, ведение Единого государственного реестра недвижимости и предоставление сведений, содержащихся в Едином государственном реестре недвижимости, в информационно-телекоммуникационной сети "Интернет" (далее - официальный сайт), с округлением до 1 квадратного метра. Указанное значение площади земельного участка может быть уточнено при проведении кадастровых работ не более чем на десять процентов)			
Обозначение характерных точек границ	Координаты, м (указываются в случае подготовки схемы расположения земельного участка с использованием технологических и программных средств, в том числе размещенных на официальном сайте. Значения координат, полученные с использованием указанных технологических и программных средств, указываются с округлением до 0,01 метра)		
	X		Y
1	497946.4265		1377190.4149
2	497954.0279		1377189.7296
3	497954.3420		1377193.9014
4	497946.6976		1377194.5835
1	497946.4265		1377190.4149

**Объект: Строительство ВЛИ-0.4 кВ от КТП №92 по адресу:
Оренбургская область, г. Сорочинск, ул. Глинки**

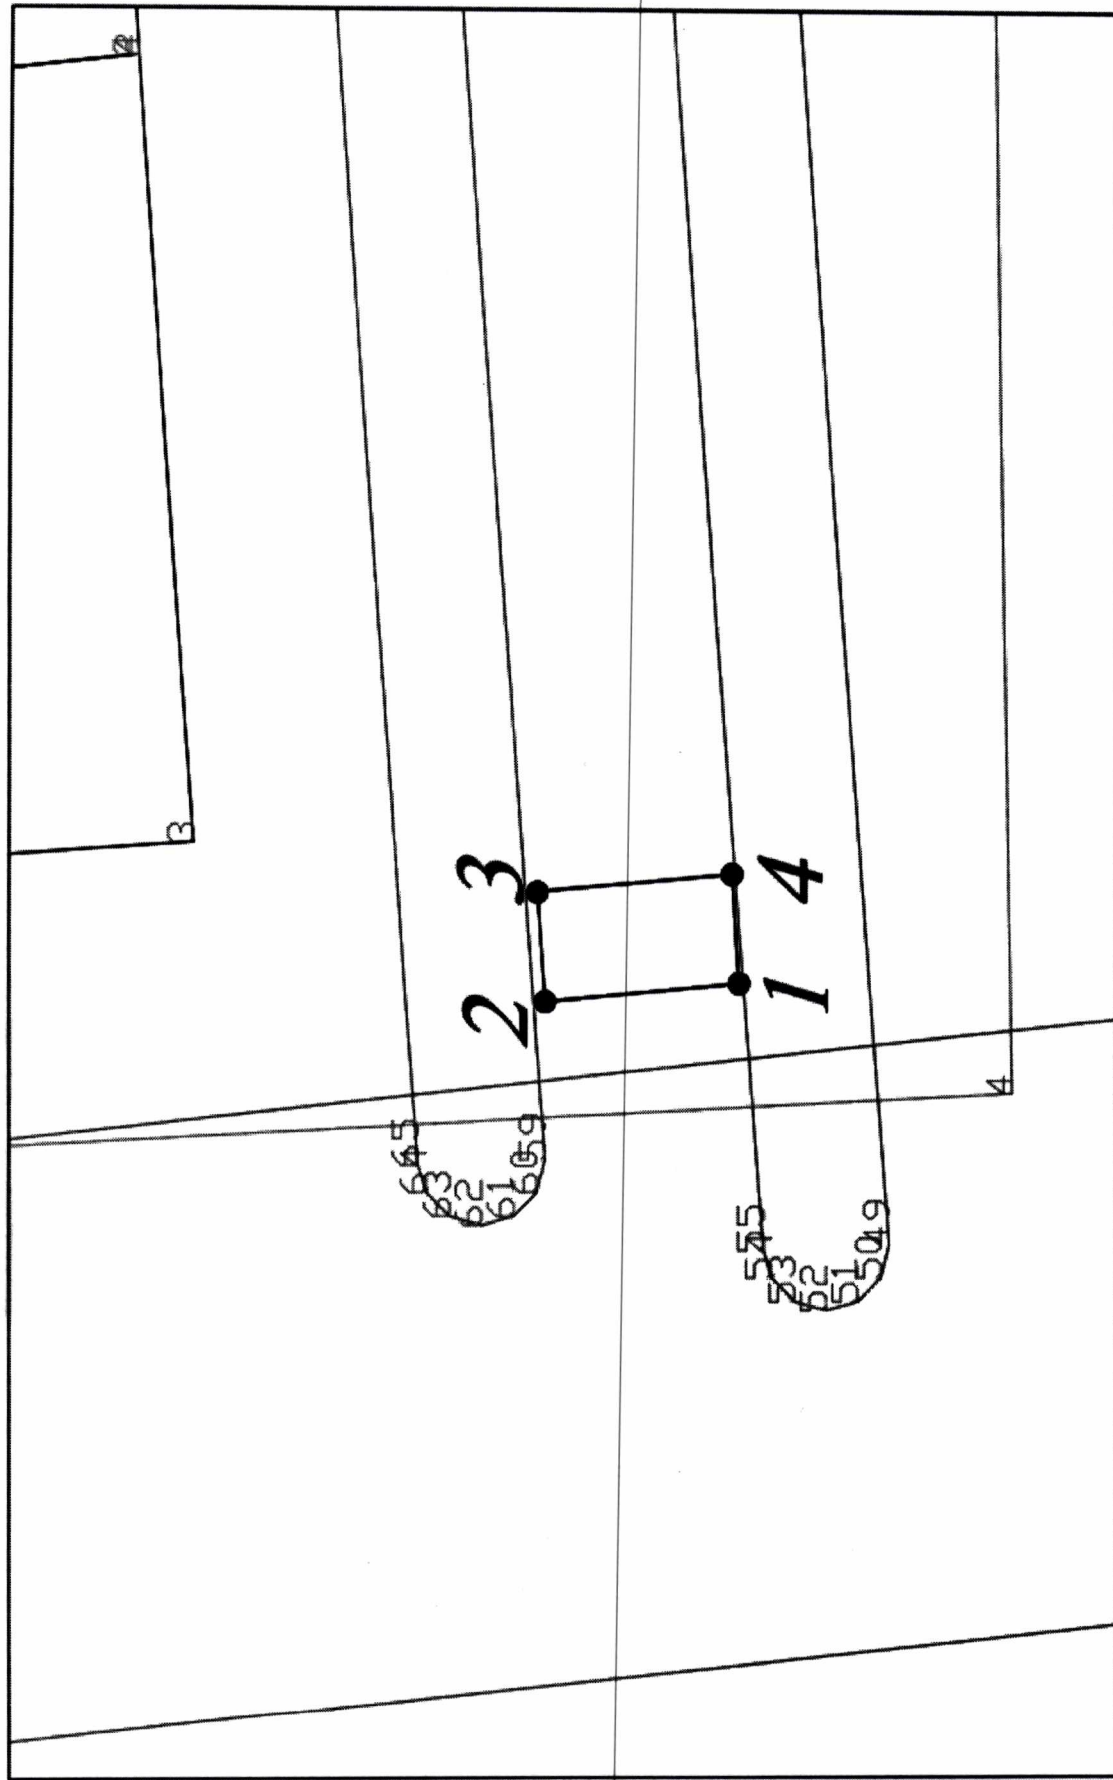

Система координат: МСК - субект 56
Масштаб 1:500
Условные обозначения: — граница образуемого земельного участка,
● — точка фиксации точки границы земельного участка.