



Администрация Сорочинского муниципального округа Оренбургской области

ПОСТАНОВЛЕНИЕ

от 15.01.2025 № 34-п

О разрешении на размещение объектов, на землях или земельных участках, находящихся в государственной или муниципальной собственности, без предоставления земельных участков и установления сервитутов, публичного сервитута

В соответствии со статьей 39.33, статьями 39.35 - 39.36 Земельного кодекса Российской Федерации, постановлением Правительства Российской Федерации от 03.12.2014 № 1300 «Об утверждении перечня видов объектов, размещение которых может осуществляться на землях или земельных участках, находящихся в государственной или муниципальной собственности, без предоставления земельных участков и установления сервитутов», постановлением Правительства Оренбургской области от 17.03.2016 № 178-п «Об утверждении положения о порядке и условиях размещения объектов на землях или земельных участках, находящихся в государственной или муниципальной собственности, без предоставления земельных участков и установления сервитутов, публичного сервитута», руководствуясь статьями 17, 20, 45 Устава Сорочинский муниципального округа Оренбургской области и поданным заявлением № 4965998001 от 24.12.2024, (вх. №01-14/810 от 24.12.2024) администрация Сорочинского муниципального округа Оренбургской области **п о с т а н о в л я е т**:

1. Разрешить Акционерному обществу «Коммунальные электрические сети Оренбургской области «Оренбургкоммунэлектросеть» размещение (строительство) линии электропередачи классом напряжения до 35 кВ на землях, государственная собственность на которые не разграничена, площадью 404,5 кв.м., в кадастровом квартале 56:45:0101044, местоположением: Российская Федерация, Оренбургская область, Сорочинский муниципальный округ, г. Сорочинск, ул. Саратовская, согласно схеме границ предполагаемых к использованию земель или части земельного участка на кадастровом плане территории согласно приложению к настоящему постановлению, сроком на 49 лет, в целях размещения объекта: «Строительство ВЛИ-0,4кВ от КТП № 44 по адресу: Оренбургская область, г. Сорочинск, ул. Саратовская», при условии соблюдения градостроительных, строительных норм и правил, требований санитарно-эпидемиологического

надзора, пожарной безопасности, экологического надзора и иных требований, установленных законодательством Российской Федерации.

2. Обязать Акционерное общество «Коммунальные электрические сети Оренбургской области «Оренбургкоммунэлектросеть»:

2.1. в случае, если использование земель, указанных в пункте 1 настоящего постановления, привело к порче либо уничтожению плодородного слоя почвы в границах таких земель;

2.1.1. привести такие земли в состояние, пригодное для их использования в соответствии с разрешенным использованием;

2.1.2. выполнить необходимые работы по рекультивации таких земель;

2.2. выполнить контрольную геодезическую съемку выполненных работ и один экземпляр такой геодезической съемки на бумажном и электронном носителе с момента размещения объектов безвозмездно передать в администрацию Сорочинского муниципального округа Оренбургской области для размещения в информационной системе обеспечения градостроительной деятельности;

2.3. в случае повреждения целостности дорожного покрытия автомобильных дорог, тротуаров при производстве работ, указанных в п. 1 настоящего постановления, произвести восстановление дорожного покрытия автомобильных дорог, тротуаров и провести мероприятия по предотвращению просадки грунтов;

2.4. установить охранную зону объекта электросетевого хозяйства в соответствии с законодательством Российской Федерации.

2.5 не допустить уменьшение проезжей части дороги в результате размещения линии электропередачи.

3. Досрочное прекращение действия настоящего разрешения возможно по основаниям, предусмотренным законодательством Российской Федерации.

4. Контроль за исполнением настоящего постановления возложить на первого заместителя главы администрации муниципального округа по оперативному управлению муниципальным хозяйством Богданова Алексея Александровича.

5. Настоящее постановление вступает в силу со дня подписания и подлежит размещению на Портале муниципального образования Сорочинский муниципальный округ Оренбургской области в сети «Интернет» (<http://sorochinsk56.ru>).

Глава Сорочинского муниципального округа



Т. П. Мелентьева

Приложение
к постановлению
администрации
Сорочинского
муниципального округа
Оренбургской области
от 15.01.2025 № 34-п

Схема границ предполагаемых к использованию земель или части земельного участка на кадастровом плане территории

Цель размещения: строительство объекта «ВЛИ-0,4кВ от КТП №44 по адресу: Оренбургская область, г.Сорочинск, ул. Саратовская»

Местоположение/кадастровый № квартала: Оренбургская обл., Сорочинский МО, Сорочинск г., ул. Саратовская/ 56:45:0101044

Площадь части участка (земель), необходимая для размещения объекта:
404,5 кв. м.

Сведения о местоположении зданий, сооружений: отсутствуют.


Предполагаемый к использованию земельный участок пересекает охранную зону объектов электросетевого хозяйства.

Площадь земельного участка 404,5 м²

(указывается проектная площадь образуемого земельного участка, вычисленная с использованием технологических и программных средств, в том числе размещенных на официальном сайте федерального органа исполнительной власти, уполномоченного Правительством Российской Федерации на осуществление государственного кадастрового учета, государственной регистрации прав, ведение Единого государственного реестра недвижимости и предоставление сведений, содержащихся в Едином государственном реестре недвижимости, в информационно-телекоммуникационной сети "Интернет" (далее - официальный сайт), с округлением до 1 квадратного метра. Указанное значение площади земельного участка может быть уточнено при проведении кадастровых работ не более чем на десять процентов)

Обозначение характерных точек границ	Координаты, м	
	(указываются в случае подготовки схемы расположения земельного участка с использованием технологических и программных средств, в том числе размещенных на официальном сайте. Значения координат, полученные с использованием указанных технологических и программных средств, указываются с округлением до 0,01 метра)	
	X	Y
1	502813.7328	1375398.5473
2	502850.3127	1375427.7893
3	502876.1713	1375406.1537
4	502877.5117	1375407.7810
5	502880.9503	1375405.0834
6	502879.4773	1375403.1727
7	502897.7146	1375388.6525
8	502899.6101	1375390.9606
9	502848.6078	1375433.4095
10	502810.7676	1375402.2302
1	502813.7328	1375398.5473

**Объект: Строительство ВЛН-0,4 кВ от КТП №44 по адресу:
Оренбургская область, г. Сорочинск, ул. Саратовская**

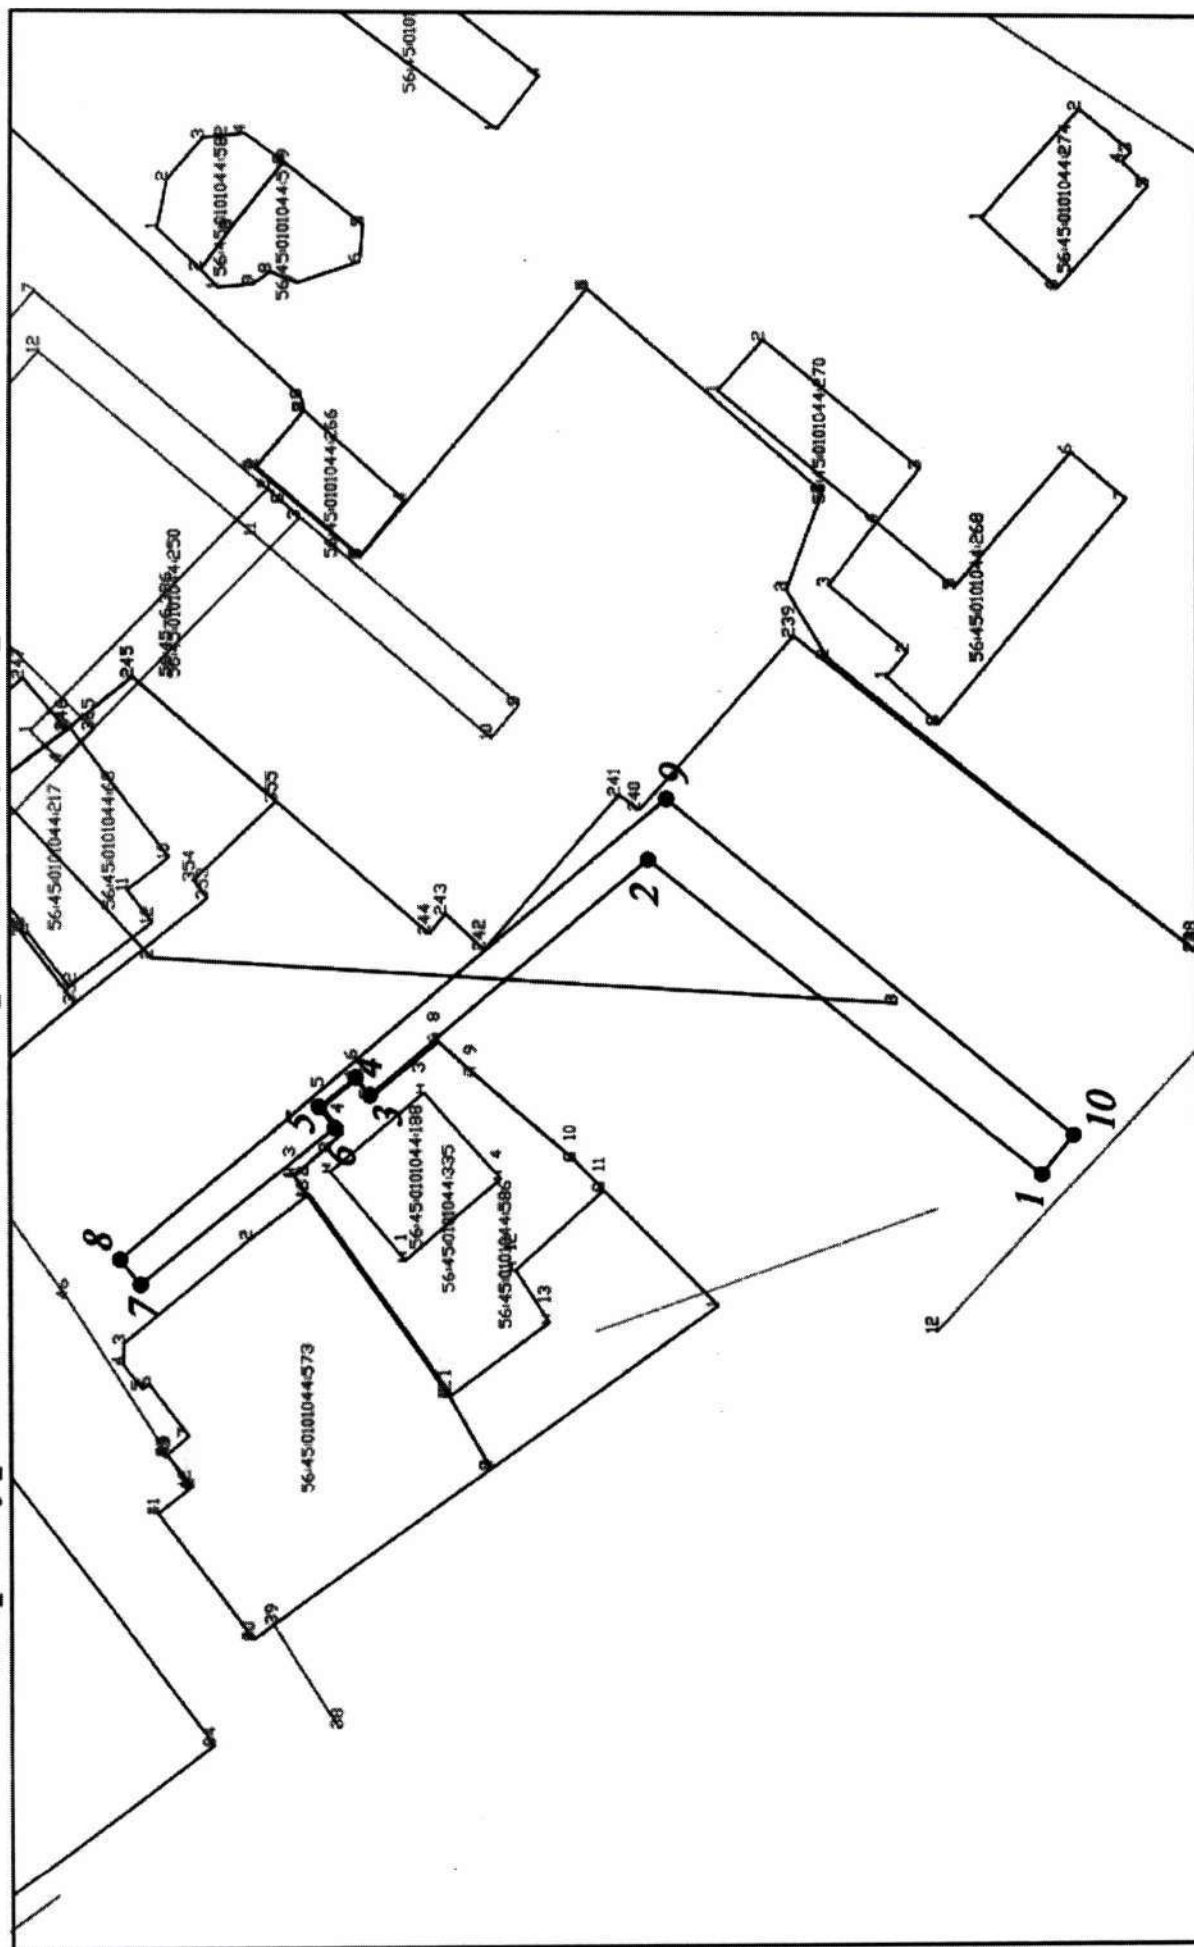

Система координат: МСК - сфера 56
Масштаб: 1:500

Условные обозначения: — граница участка
— граница участка
— граница участка