



Администрация Сорочинского муниципального округа Оренбургской области

ПОСТАНОВЛЕНИЕ

от 20.02.2025 № 211-1

О разрешении на размещение объектов, на землях или земельных участках, находящихся в государственной или муниципальной собственности, без предоставления земельных участков и установления сервитутов, публичного сервитута

В соответствии со статьёй 39.33, статьями 39.35 - 39.36 Земельного кодекса Российской Федерации, постановлением Правительства Российской Федерации от 03.12.2014 № 1300 «Об утверждении перечня видов объектов, размещение которых может осуществляться на землях или земельных участках, находящихся в государственной или муниципальной собственности, без предоставления земельных участков и установления сервитутов», постановлением Правительства Оренбургской области от 17.03.2016 № 178-п «Об утверждении положения о порядке и условиях размещения объектов на землях или земельных участках, находящихся в государственной или муниципальной собственности, без предоставления земельных участков и установления сервитутов, публичного сервитута», руководствуясь статьями 17, 20, 45 Устава Сорочинского муниципального округа Оренбургской области и поданным заявлением № 5113381086 от 05.02.2025 (вх. 01-14/69 от 05.02.2025), администрация Сорочинского муниципального округа Оренбургской области **п о с т а н о в л я е т**:

1. Разрешить Акционерному обществу «Газпром газораспределение Оренбург» (филиал в г. Сорочинске) размещение (реконструкцию) объекта газопровода на землях, государственная собственность на которые не разграничена, в кадастровом квартале 56:30:0303001, площадью 1579 кв.м., местоположением: Российская Федерация, Оренбургская область, Сорочинский муниципальный округ, с. Спасское, ул. Центральная в соответствии со схемой границ предполагаемых к использованию земель или части земельного участка на кадастровом плане территории, согласно приложению к настоящему постановлению, сроком на 49 лет, в целях размещения объекта: «Реконструкция объекта: Газопровод низкого давления с. Спасское (инв. № 20205). Ликвидаци ПРГ № 123, ПРГ № 125 в с. Спасское», при условии соблюдения градостроительных, строительных норм и правил, требований санитарно-эпидемиологического надзора, пожарной безопасности, экологического надзора и иных требований, установленных законодательством Российской Федерации.

2. Обязать Акционерное общество «Газпром газораспределение Оренбург» (филиал в г. Сорочинске):

2.1. в случае, если использование земель, указанных в пункте 1 настоящего постановления, привело к порче либо уничтожению плодородного слоя почвы в границах таких земель;

2.1.1. привести такие земли в состояние, пригодное для их использования в соответствии с разрешённым использованием;

2.1.2. выполнить необходимые работы по рекультивации таких земель;

2.2. выполнить контрольную геодезическую съёмку выполненных работ и один экземпляр такой геодезической съёмки на бумажном и электронном носителе с момента размещения объектов безвозмездно передать в администрацию Сорочинского муниципального округа Оренбургской области для размещения в информационной системе обеспечения градостроительной деятельности;

2.3. в случае повреждения целостности дорожного покрытия автомобильных дорог, тротуаров при производстве работ, указанных в п. 1 настоящего постановления, произвести восстановление дорожного покрытия автомобильных дорог, тротуаров и провести мероприятия по предотвращению просадки грунтов;

2.4. установить охранную зону трубопроводов (газопроводов) в соответствии с законодательством Российской Федерации.

3. Досрочное прекращение действия настоящего разрешения возможно по основаниям, предусмотренным законодательством Российской Федерации.

4. Контроль за исполнением настоящего постановления возложить на первого заместителя главы администрации муниципального округа по оперативному управлению муниципальным хозяйством Богданова Алексея Александровича.

5. Настоящее постановление вступает в силу со дня подписания и подлежит размещению на Портале муниципального образования Сорочинский муниципальный округ Оренбургской области в сети «Интернет» (<http://sorochinsk56.ru>).

Глава Сорочинского муниципального округа



Т.П. Мелентьева

Приложение
к постановлению
администрации
Сорочинского
муниципального округа
Оренбургской области
от 20.02.2025 № 244-п

Схема границ предполагаемых к использованию земель или части земельного участка на кадастровом плане территории

Цель размещения: «Реконструкция объекта: Газопровод низкого давления с. Спасское (инв. № 20205). Ликвидация ПРГ № 123, ПРГ № 125 в с. Спасское»

Местоположение/кадастровый №: Российская Федерация, Оренбургская область, Сорочинский район, с. Спасское, ул. Центральная/ 56:30:0303001

Площадь части участка (земель), необходимая для размещения объекта:
1579 кв.м.


Правообладатель (правообладатели): -

На предполагаемом к использованию земельном участке расположены
ЗООУИТ: 56:30-6.128, 56:30-6.146, 56:30-6.209, 56:30-6.389, 56:30-6.308,
56:30-6.893, 56:30-4.27, 56:45-3.1, 56:30-7.258.

Предполагаемый к использованию земельный участок объекту капитального строительства не пересекает.

Условный номер земельного участка —		
(указывается в случае, если предусматривается образование двух и более земельных участков)		
Площадь земельного участка 1579 м² (указывается проектная площадь образуемого земельного участка, вычисленная с использованием технологических и программных средств, в том числе размещенных на официальном сайте федерального органа исполнительной власти, уполномоченного Правительством Российской Федерации на осуществление государственного кадастрового учета, государственной регистрации прав, ведение Единого государственного реестра недвижимости и предоставление сведений, содержащихся в Едином государственном реестре недвижимости, в информационно-телекоммуникационной сети "Интернет" (далее - официальный сайт), с округлением до 1 квадратного метра. Указанное значение площади земельного участка может быть уточнено при проведении кадастровых работ не более чем на десять процентов)		
Обозначение характерных точек границ	Координаты, м	
	(указываются в случае подготовки схемы расположения земельного участка с использованием технологических и программных средств, в том числе размещенных на официальном сайте. Значения координат, полученные с использованием указанных технологических и программных средств, указываются с округлением до 0,01 метра)	
	X	Y
1	2	3
(1)		
13	491201,38	1380253,70
2	491181,88	1380284,73
3	491096,50	1380380,91
4	491035,01	1380468,56
5	491038,26	1380470,95
6	491035,32	1380475,04
7	491027,99	1380469,80

1	2	3
8	491092,63	1380377,74
9	491176,53	1380282,04
14	491197,08	1380250,53
13	491201,38	1380253,70
(2)		
12	491212,33	1380239,54
1	491217,25	1380243,20
15	491212,53	1380249,47
16	491202,55	1380242,14
10	491203,39	1380240,85
11	491208,74	1380244,42
(3)		
1	491044,55	1380611,84
2	491044,48	1380619,10
3	491039,26	1380619,04
4	491039,41	1380611,84
1	491044,55	1380611,84

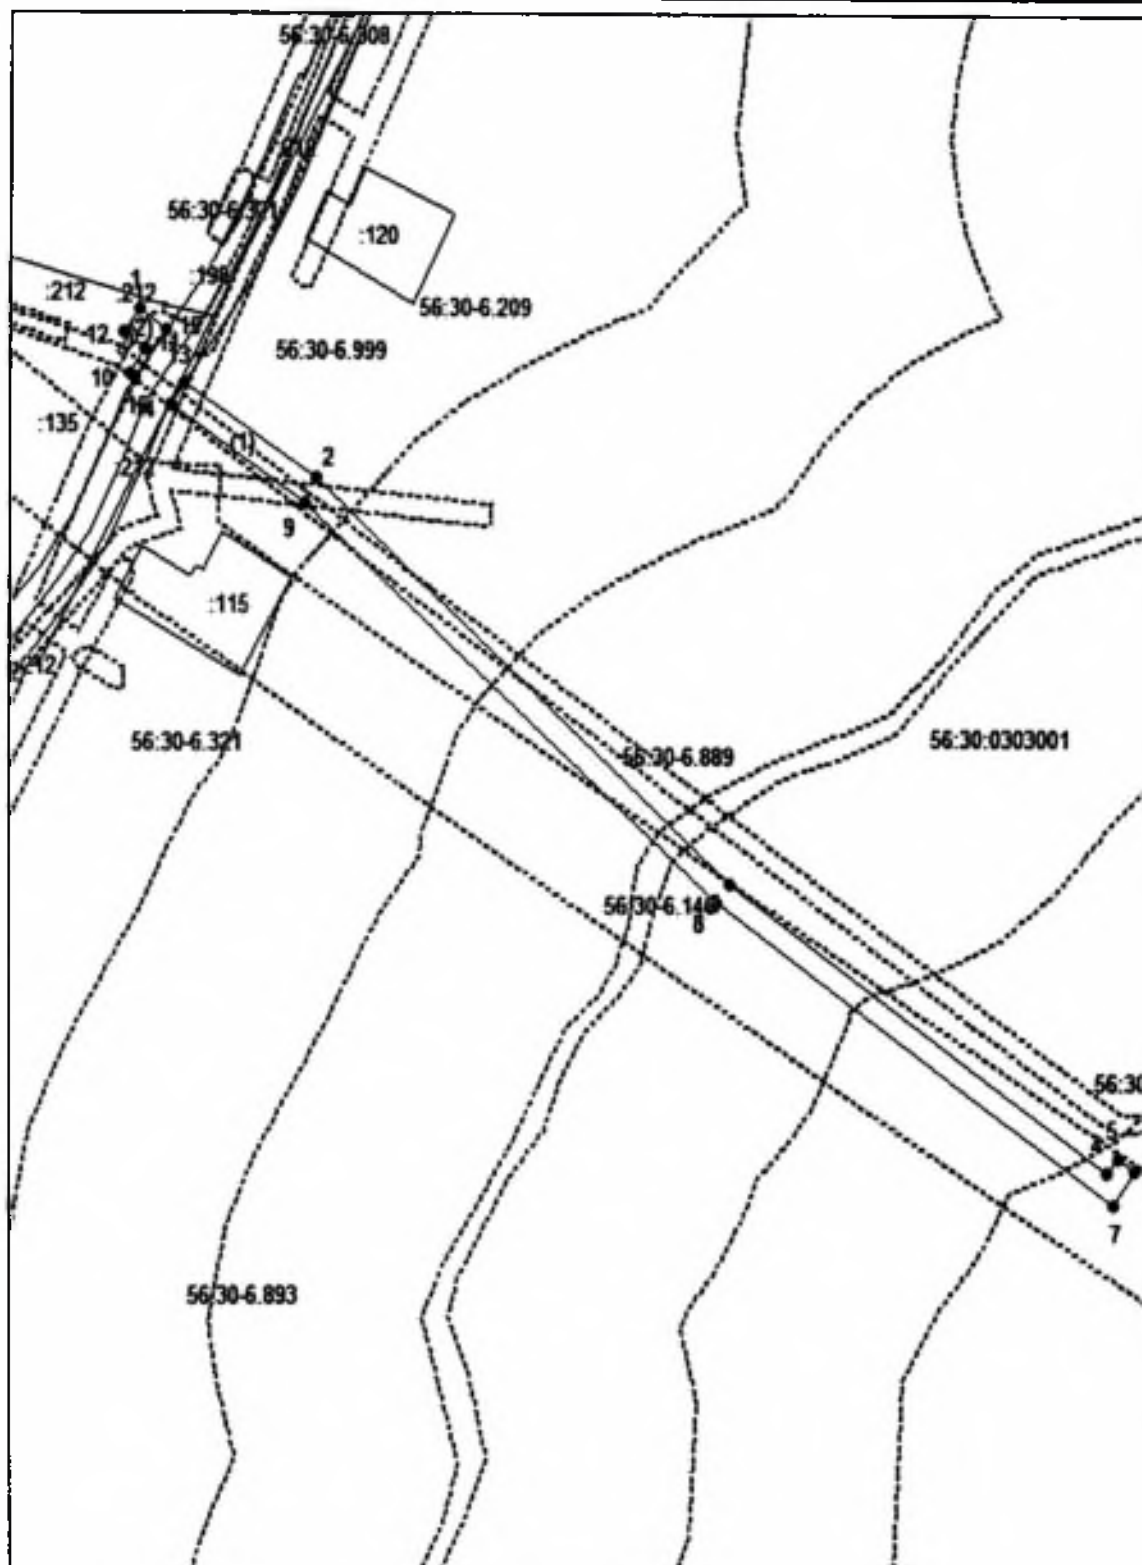


Система координат: Мск субъект 56
Масштаб 1:1500

Условные обозначения:

- — — — — граница образуемого земельного участка,
- — — — — граница учтенного земельного участка,
- - - - - граница кадастрового квартала,
- — — — — — характерная точка границы земельного участка.

30-6.883

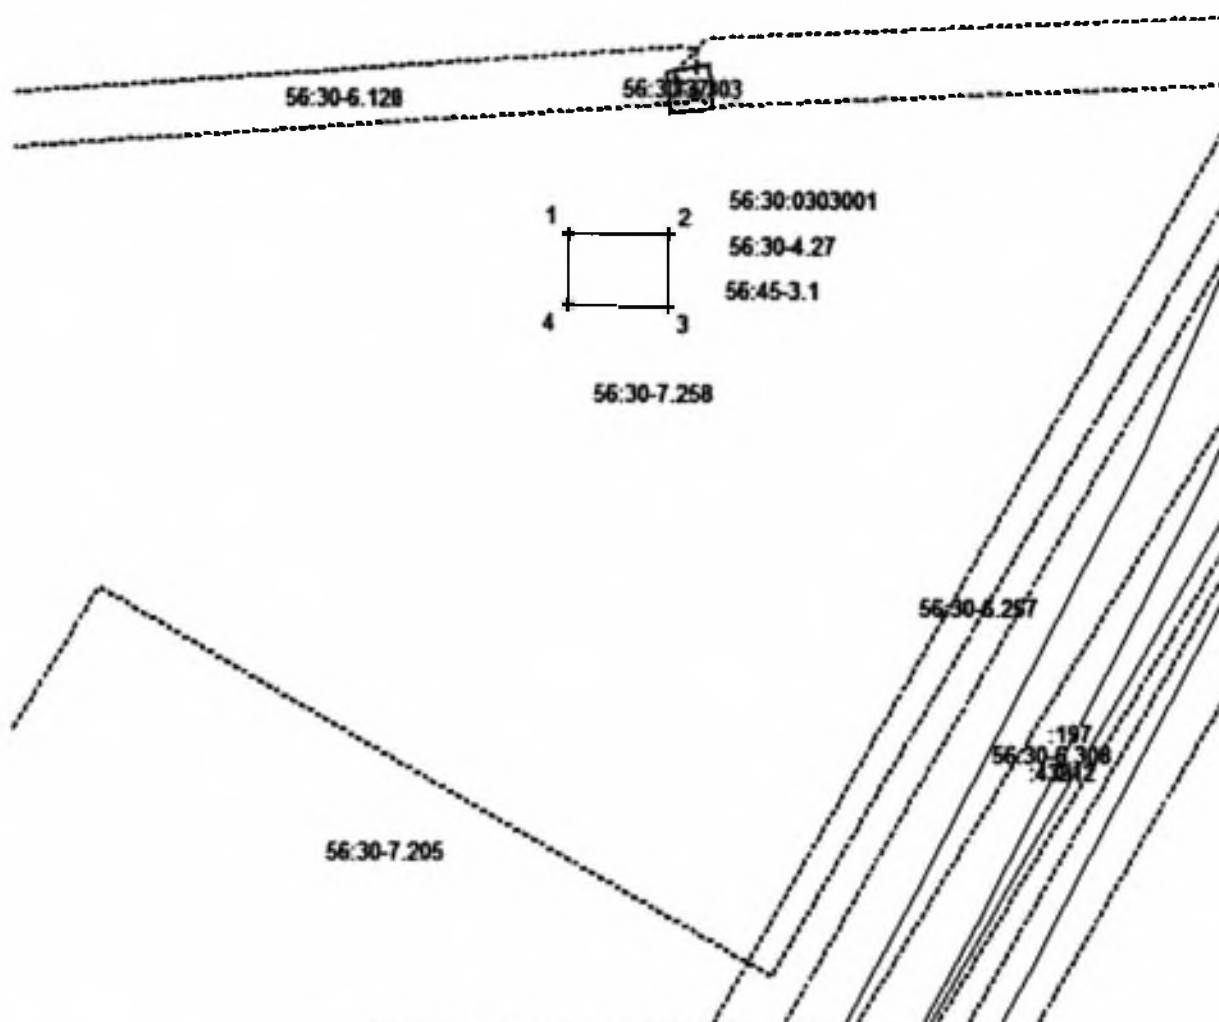

Система координат: КН56:30:0305001
Масштаб 1:500

Условные обозначения:

- граница образуемого земельного участка,
- граница учтенного земельного участка,
- - - граница кадастрового квартала,
- — характерная точка границы земельного участка.