



Администрация Сорочинского муниципального округа Оренбургской области

ПОСТАНОВЛЕНИЕ

[МЕСТО ДЛЯ ШТАМПА]

от 19.08.2025 № 1001-п

Об утверждении документации по планировке территории (проект планировки территории, проект межевания территории) для размещения линейного объекта АО «Оренбургнефть»: 11029П «Строительство выкидных трубопроводов по объектам РИТС-1 (Вахитовское, Малаховское, Донецко-Сыртовское месторождения) (II этап)» в границах Сорочинского муниципального округа Оренбургской области

В соответствии со статьями 8, 45, 46 Градостроительного кодекса Российской Федерации, статьёй 16 Федерального закона от 06.10.2003 № 131-ФЗ «Об общих принципах организации местного самоуправления в Российской Федерации», постановлением Правительства Российской Федерации от 02.04.2022 № 575 «Об особенностях подготовки, согласования, утверждения, продления сроков действия документации по планировке территории, градостроительных планов земельных участков, выдача разрешений на строительство объектов капитального строительства, разрешений на ввод в эксплуатацию», постановлением Правительства Оренбургской области от 04.03.2025 № 196-пп «О внесении изменений в постановление Правительства Оренбургской области от 26 мая 2022 года № 473-пп», руководствуясь Уставом Сорочинского муниципального округа Оренбургской области, решением Совета депутатов муниципального образования Сорочинский городской округ Оренбургской области от 30.10.2018 № 431 «Об утверждении Положения о порядке подготовки и утверждения документации по планировке территории муниципального образования Сорочинский городской округ Оренбургской области», на основании заявления поступившего через ЕПГУ 11.08.2025 № 5938433033 (вх. № 01-14/455 от 11.08.2025), администрация Сорочинского муниципального округа Оренбургской области п о с т а н о в л я е т:

1. Утвердить проект планировки территории (проект планировки территории, проект межевания территории) для размещения линейного объекта АО «Оренбургнефть»: 11029П «Строительство выкидных трубопроводов по объектам РИТС-1 (Вахитовское, Малаховское, Донецко-Сыртовское месторождения) (II этап)» в границах Сорочинского муниципального округа Оренбургской области.

2. Контроль за исполнением настоящего постановления возложить на первого заместителя главы администрации муниципального округа по оперативному управлению муниципальным хозяйством Богданова А.А.

3. Постановление вступает в силу после его официального опубликования в газете «Сорочинский вестник» и подлежит размещению на Портале муниципального образования Сорочинский муниципальный округ Оренбургской области в сети «Интернет» (<http://sorochinsk56.ru>).

Глава Сорочинского
муниципального округа
Оренбургской области



Т.П. Мелентьева

[МЕСТО ДЛЯ ПОДПИСИ]

С Система координат: МСК-субъект 56
 Система высот: Балтийская
 Масштаб 1:20000

Схема расположения линейного объекта: 11029П "Строительство выкидных трубопроводов по объектам РИТС-1 (Вахитовское, Малаховское, Донецко-Сыртвовское месторождения)" (II этап)


ОБЗОРНАЯ СХЕМА



Инв. N подл.	Подпись и дата	Взам. инв. N					

УСЛОВНЫЕ ОБОЗНАЧЕНИЯ

	Границы зон планируемого размещения линейного объекта
	Границы кадастров
	Границы населённых пунктов

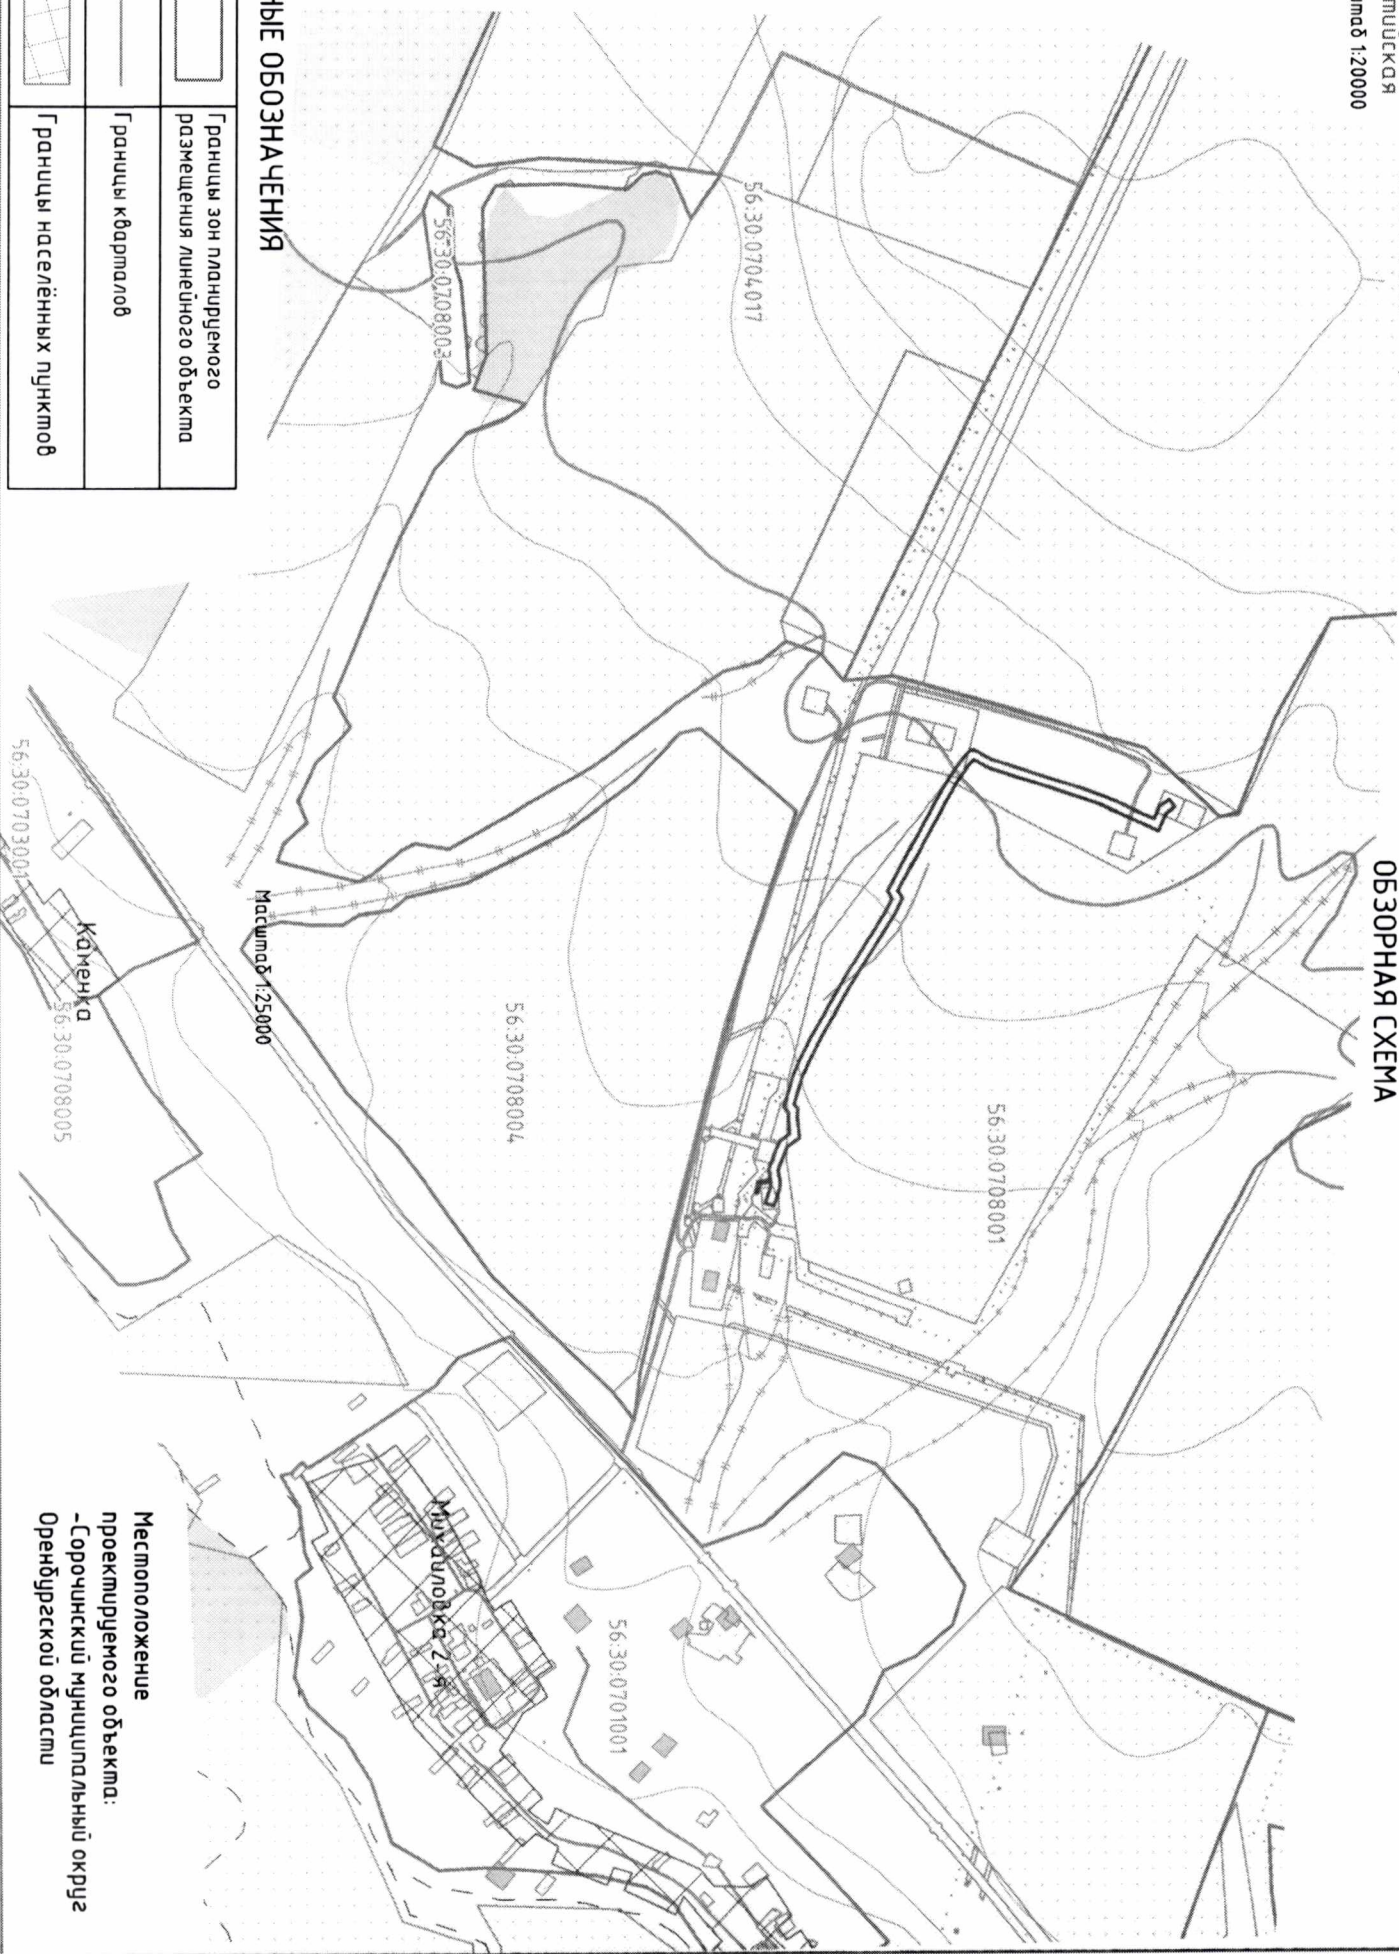

Местоположение проектируемого объекта: -Сорочинский муниципальный округ Оренбургской области