



Администрация Сорочинского муниципального округа Оренбургской области
ПОСТАНОВЛЕНИЕ

[МЕСТО ДЛЯ ШТАМПА]

от 21.08.2025 № 1015-11

О разрешении на размещение объектов, на землях или земельных участках, находящихся в государственной или муниципальной собственности, без предоставления земельных участков и установления сервитутов, публичного сервитута

В соответствии со статьёй 39.36 Земельного кодекса Российской Федерации, на основании Федерального закона от 20 марта 2025 года № 33-ФЗ «Об общих принципах организации местного самоуправления в Российской Федерации», статьи 16 Федерального закона от 6 октября 2003 года № 131-ФЗ «Об общих принципах организации местного самоуправления в Российской Федерации», постановлением Правительства Российской Федерации от 03.12.2014 № 1300 «Об утверждении перечня видов объектов, размещение которых может осуществляться на землях или земельных участках, находящихся в государственной или муниципальной собственности, без предоставления земельных участков и установления сервитутов», постановлением Правительства Оренбургской области от 17.03.2016 № 178-п «Об утверждении положения о порядке и условиях размещения объектов на землях или земельных участках, находящихся в государственной или муниципальной собственности, без предоставления земельных участков и установления сервитутов, публичного сервитута», руководствуясь Уставом Сорочинского муниципального округа Оренбургской области и поданным заявлением от 03.07.2025 № 5759106504 (вх. № 01-14/373 от 03.07.2025), администрация Сорочинского муниципального округа Оренбургской области **п о с т а н о в л я е т**:

1. Разрешить Акционерному обществу «Газпром газораспределение Оренбург» (филиал в г. Сорочинске) размещение (строительство) объекта газопровода на землях, государственная собственность на которые не разграничена, в кадастровом квартале 56:45:0102029, площадью 45 кв.м., местоположением: Российская Федерация, Оренбургская область, Сорочинский муниципальный округ, г. Сорочинск, ул. Рябиновая» в соответствии со схемой границ предполагаемых к использованию земель или части земельного участка на кадастровом плане территории, согласно приложению к настоящему постановлению, сроком на 49 лет, в целях размещения объекта: «Газопровод к объекту: многоквартирный жилой дом Сорочинский МО, Сорочинск г., Рябиновая ул., д.6» при условии соблюдения градостроительных, строительных норм и правил, требований санитарно-эпидемиологического надзора, пожарной безопасности, экологического надзора и иных требований, установленных законодательством Российской Федерации.

2. Обязать Акционерное общество «Газпром газораспределение Оренбург» (филиал в г. Сорочинске):

2.1. в случае, если использование земель, указанных в пункте 1 настоящего постановления, привело к порче либо уничтожению плодородного слоя почвы в границах таких земель;

2.1.1. привести такие земли в состояние, пригодное для их использования в соответствии с разрешённым использованием;

2.1.2. выполнить необходимые работы по рекультивации таких земель;

2.2. выполнить контрольную геодезическую съёмку выполненных работ и один экземпляр такой геодезической съёмки на бумажном и электронном носителе с момента размещения объектов безвозмездно передать в администрацию Сорочинского муниципального округа Оренбургской области для размещения в информационной системе обеспечения градостроительной деятельности;

2.3. в случае повреждения целостности дорожного покрытия автомобильных дорог, тротуаров при производстве работ, указанных в п. 1 настоящего постановления, произвести восстановление дорожного покрытия автомобильных дорог, тротуаров и провести мероприятия по предотвращению просадки грунтов;

2.4. установить охранную зону трубопроводов (газопроводов) в соответствии с законодательством Российской Федерации.

3. Досрочное прекращение действия настоящего разрешения возможно по основаниям, предусмотренным законодательством Российской Федерации.

4. Контроль за исполнением настоящего постановления возложить на заместителя главы муниципального округа – начальника Управления архитектуры, градостроительства и капитального строительства администрации муниципального округа – главного архитектора Крестьянова Александра Федотовича.

5. Настоящее постановление вступает в силу со дня подписания и подлежит размещению на Портале муниципального образования Сорочинский муниципальный округ Оренбургской области в сети «Интернет» (<http://sorochinsk56.ru>).

Глава Сорочинского муниципального округа



[МЕСТО ДЛЯ ПОДПИСИ]

Т.П. Мелентьева

Разослано: в дело, Крестьянову А.Ф., Управлению архитектуры, Зениной И.В., АО «Газпром газораспределение Оренбург», Управление Росреестра по Оренбургской области.

Приложение
к постановлению
администрации
Сорочинского
муниципального округа
Оренбургской области
от 21.08.2025 № 1015-п

**Схема границ предполагаемых к использованию земель или части
земельного участка на кадастровом плане территории**

Цель размещения: строительство объекта «Газопровод к объекту: многоквартирный жилой дом Сорочинский МО, Сорочинск г., Рябиновая ул, д.6».

Местоположение/кадастровый №: Российская Федерация, Оренбургская область, Сорочинский МО, г. Сорочинск, ул. Рябиновая / 56:45:0102029

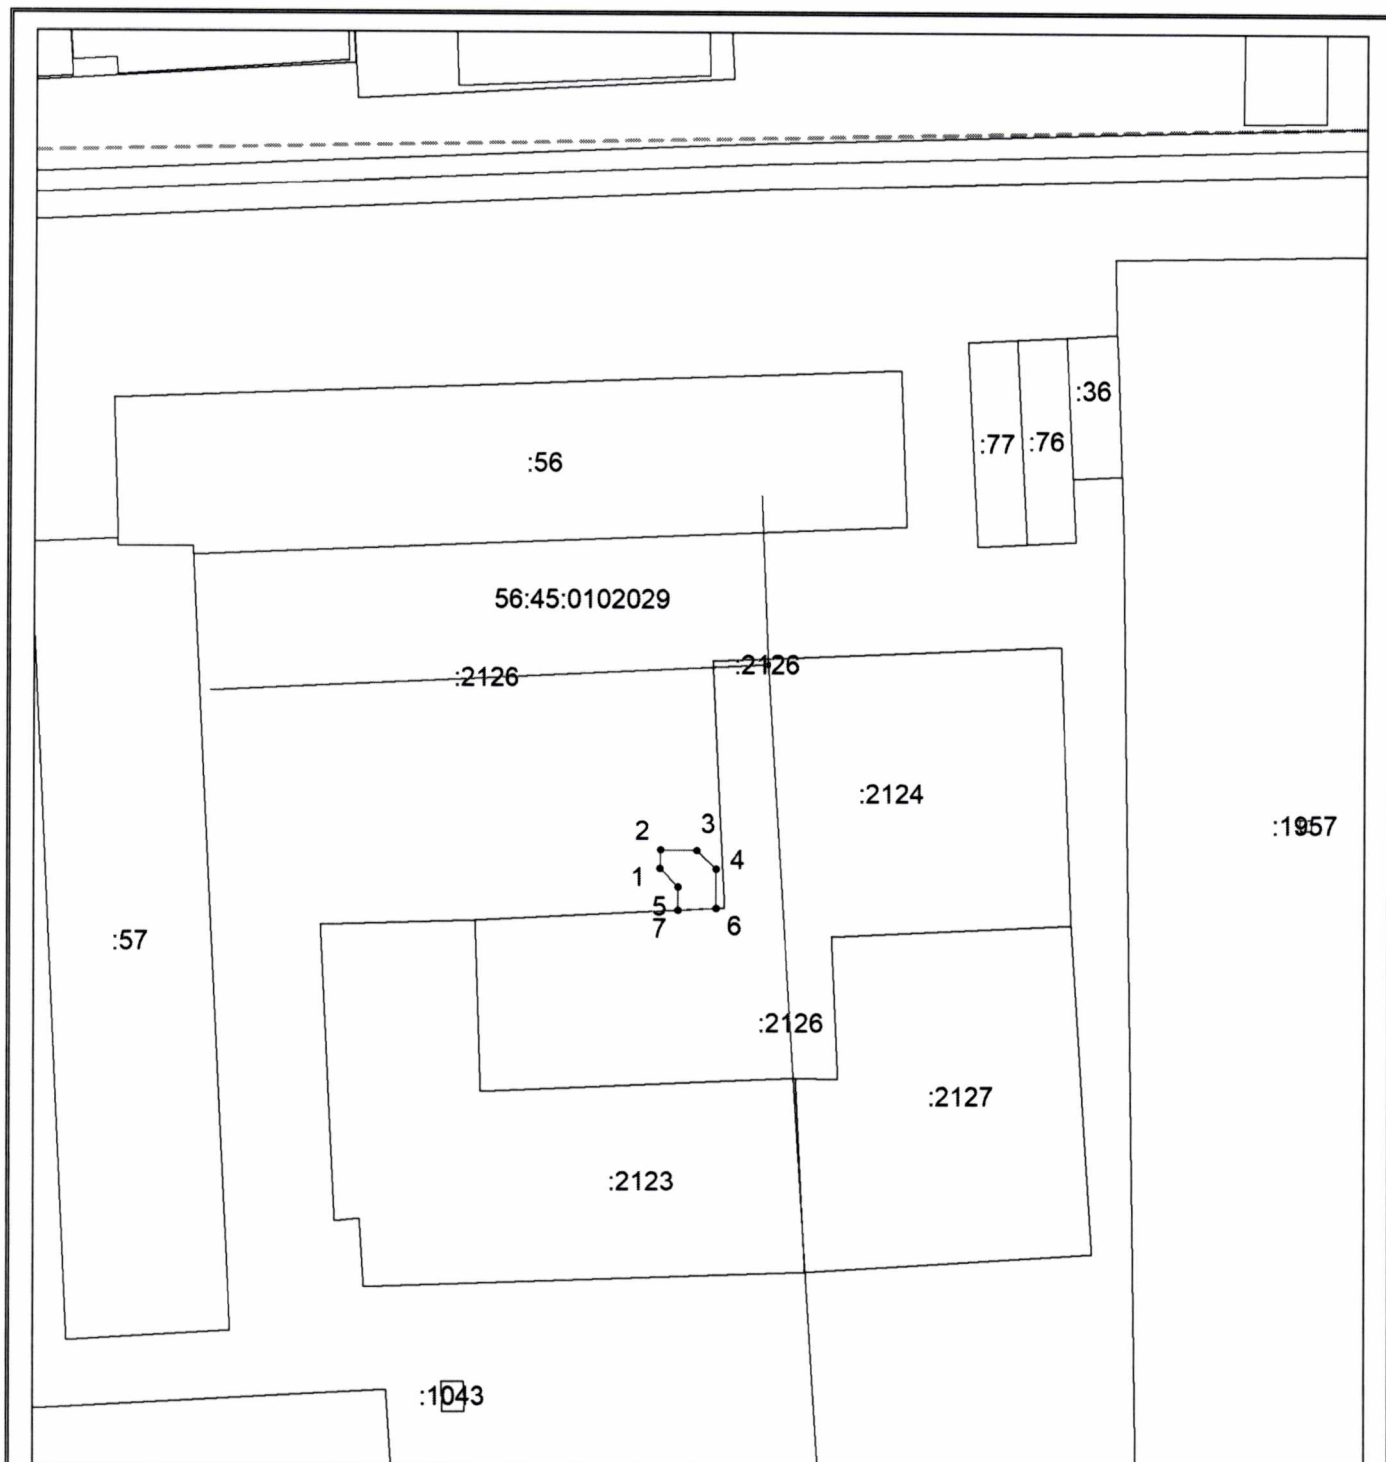
Площадь части участка (земель), необходимая для размещения объекта: 45 кв. м.

Правообладатель (правообладатели): -

Предполагаемый к использованию земельный участок ЗОУИТ не пересекает.

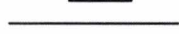
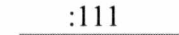
Предполагаемый к использованию земельный участок объекты капитального строительства не пересекает.

Условный номер земельного участка			—		
			(указывается в случае, если предусматривается образование двух и более земельных участков)		
Площадь земельного участка 45 м²					
(указывается проектная площадь образуемого земельного участка, вычисленная с использованием технологических и программных средств, в том числе размещенных на официальном сайте федерального органа исполнительной власти, уполномоченного Правительством Российской Федерации на осуществление государственного кадастрового учета, государственной регистрации прав, ведение Единого государственного реестра недвижимости и предоставление сведений, содержащихся в Едином государственном реестре недвижимости, в информационно-телекоммуникационной сети "Интернет" (далее - официальный сайт), с округлением до 1 квадратного метра. Указанное значение площади земельного участка может быть уточнено при проведении кадастровых работ не более чем на десять процентов)					
Обозначение характерных точек границ	Координаты, м		(указываются в случае подготовки схемы расположения земельного участка с использованием технологических и программных средств, в том числе размещенных на официальном сайте. Значения координат, полученные с использованием указанных технологических и программных средств, указываются с округлением до 0,01 метра)		
	X	Y			
1	2	3			
1	499485,25	1377025,83			
2	499487,77	1377025,90			
3	499487,69	1377030,71			
4	499485,19	1377033,21			
6	499480,04	1377033,21			
7	499479,79	1377028,21			
5	499482,81	1377028,21			
1	499485,25	1377025,83			
1	499485,25	1377025,83			



Система координат: МСК-субъект 56
Масштаб 1:1000

Условные обозначения:

- | | |
|---|--|
|  | – местоположение границ предполагаемого к использованию земельного участка |
|  | – местоположение границ объектов капитального строительства |
|  | – местоположение границ земельного участка с кадастровым номером |
|  | – граница кадастрового квартала |
|  | – местоположение границ зон с особыми условиями использования территории |
|  | – характерная точка границы земельного участка |
|  | – реестровый номер ЗОУИТ |