



Администрация Сорочинского муниципального округа Оренбургской области
ПОСТАНОВЛЕНИЕ

[МЕСТО ДЛЯ ШТАМПА]

от 24.09.2025 № 1153-И

О разрешении на размещение объектов, на землях или земельных участках, находящихся в государственной или муниципальной собственности, без предоставления земельных участков и установления сервитутов, публичного сервитута

В соответствии со статьёй 39.36 Земельного кодекса Российской Федерации, на основании Федерального закона от 20 марта 2025 года № 33-ФЗ «Об общих принципах организации местного самоуправления в Российской Федерации», статьи 16 Федерального закона от 6 октября 2003 года № 131-ФЗ «Об общих принципах организации местного самоуправления в Российской Федерации», постановлением Правительства Российской Федерации от 03.12.2014 № 1300 «Об утверждении перечня видов объектов, размещение которых может осуществляться на землях или земельных участках, находящихся в государственной или муниципальной собственности, без предоставления земельных участков и установления сервитутов», постановлением Правительства Оренбургской области от 17.03.2016 № 178-п «Об утверждении положения о порядке и условиях размещения объектов на землях или земельных участках, находящихся в государственной или муниципальной собственности, без предоставления земельных участков и установления сервитутов, публичного сервитута», руководствуясь Уставом Сорочинского муниципального округа Оренбургской области и поданным заявлением от 12.09.2025 № 6100362806 (вх. № 01-14/532 от 12.09.2025), администрация Сорочинского муниципального округа Оренбургской области **п о с т а н о в л я е т:**

1. Разрешить Акционерному обществу «Газпром газораспределение Оренбург» (филиал в г. Сорочинске) размещение (строительство) газопровода на землях, государственная собственность на которые не разграничена, в кадастровом квартале 56:45:0102026, площадью 1058 кв.м., местоположением: Российская Федерация, Оренбургская область, Сорочинский муниципальный округ, г. Сорочинск, в соответствии со схемой границ предполагаемых к использованию земель или части земельного участка на кадастровом плане территории, согласно приложению к настоящему постановлению, сроком на 49 лет, в целях размещения объекта: «Газопровод к объекту: жилой дом Сорочинский МО, Сорочинск г., СТ «Геолог», Садовая ул., д.38» при условии соблюдения градостроительных, строительных норм и правил, требований санитарно-эпидемиологического надзора, пожарной безопасности, экологического надзора и иных требований, установленных законодательством Российской Федерации.

2. Обязать Акционерное общество «Газпром газораспределение Оренбург» (филиал в г. Сорочинске):

2.1. в случае, если использование земель, указанных в пункте 1 настоящего постановления, привело к порче либо уничтожению плодородного слоя почвы в границах таких земель;

2.1.1. привести такие земли в состояние, пригодное для их использования в соответствии с разрешённым использованием;

2.1.2. выполнить необходимые работы по рекультивации таких земель;

2.2. выполнить контрольную геодезическую съёмку выполненных работ и один экземпляр такой геодезической съёмки на бумажном и электронном носителе с момента размещения объектов безвозмездно передать в администрацию Сорочинского муниципального округа Оренбургской области для размещения в информационной системе обеспечения градостроительной деятельности;

2.3. в случае повреждения целостности дорожного покрытия автомобильных дорог, тротуаров при производстве работ, указанных в п. 1 настоящего постановления, произвести восстановление дорожного покрытия автомобильных дорог, тротуаров и провести мероприятия по предотвращению просадки грунтов;

2.4. установить охранную зону трубопроводов (газопроводов) в соответствии с законодательством Российской Федерации.

3. Досрочное прекращение действия настоящего разрешения возможно по основаниям, предусмотренным законодательством Российской Федерации.

4. Контроль за исполнением настоящего постановления возложить на заместителя главы муниципального округа – начальника Управления архитектуры, градостроительства и капитального строительства администрации муниципального округа – главного архитектора Крестьянова Александра Федотовича.

5. Настоящее постановление вступает в силу со дня подписания и подлежит размещению на Портале муниципального образования Сорочинский муниципальный округ Оренбургской области в сети «Интернет» (<http://sorochinsk56.ru>).

Глава Сорочинского муниципального округа

Т.П. Мелентьева

[МЕСТО ДЛЯ ПОДПИСИ]

Разослано: в дело, Крестьянову А.Ф., Управлению архитектуры, Зениной И.В., АО «Газпром газораспределение Оренбург», Управление Росреестра по Оренбургской области.

Приложение
к постановлению
администрации
Сорочинского
муниципального округа
Оренбургской области
от 24.09.2025 № 1153-н

Схема границ предполагаемых к использованию земель или части земельного участка на кадастровом плане территории

Цель размещения: строительство объекта «Газопровод к объекту: жилой дом Сорочинский МО, Сорочинск г., СТ «Геолог», Садовая ул., д.38».

Местоположение/кадастровый №: Российская Федерация, Оренбургская область, Сорочинский МО, г. Сорочинск, СТ «Геолог», ул. Садовая / 56:45:0102026

Площадь части участка (земель), необходимая для размещения объекта: 1058 кв. м.


Правообладатель (правообладатели): -

Предполагаемый к использованию земельный участок ЗОУИТ не пересекает.

Предполагаемый к использованию земельный участок объекты капитального строительства не пересекает.

Условный номер земельного участка			—
			(указывается в случае, если предусматривается образование двух и более земельных участков)
Площадь земельного участка 1058 м²			
(указывается проектная площадь образуемого земельного участка, вычисленная с использованием технологических и программных средств, в том числе размещенных на официальном сайте федерального органа исполнительной власти, уполномоченного Правительством Российской Федерации на осуществление государственного кадастрового учета, государственной регистрации прав, ведение Единого государственного реестра недвижимости и предоставление сведений, содержащихся в Едином государственном реестре недвижимости, в информационно-телекоммуникационной сети "Интернет" (далее - официальный сайт), с округлением до 1 квадратного метра. Указанное значение площади земельного участка может быть уточнено при проведении кадастровых работ не более чем на десять процентов)			
Обозначение характерных точек границ	Координаты, м		
	(указываются в случае подготовки схемы расположения земельного участка с использованием технологических и программных средств, в том числе размещенных на официальном сайте. Значения координат, полученные с использованием указанных технологических и программных средств, указываются с округлением до 0,01 метра)		
	X	Y	
1	2	3	
1	499099,92	1375766,70	
2	499101,92	1375768,58	
3	499110,98	1375768,03	
4	499112,01	1375768,25	
5	499237,21	1375832,13	
6	499245,54	1375836,62	
7	499246,32	1375839,38	
8	499243,64	1375840,14	
9	499237,07	1375836,60	
10	499236,95	1375836,82	
11	499233,43	1375834,92	
12	499233,53	1375834,74	
13	499110,68	1375772,06	
14	499102,16	1375772,58	
15	499103,53	1375791,04	
16	499105,35	1375871,93	
17	499105,08	1375872,98	
18	499101,62	1375872,98	
19	499101,35	1375872,03	
20	499099,60	1375791,50	

1	2	3
21	499098,10	1375769,92
22	499097,89	1375768,33
1	499099,92	1375766,70

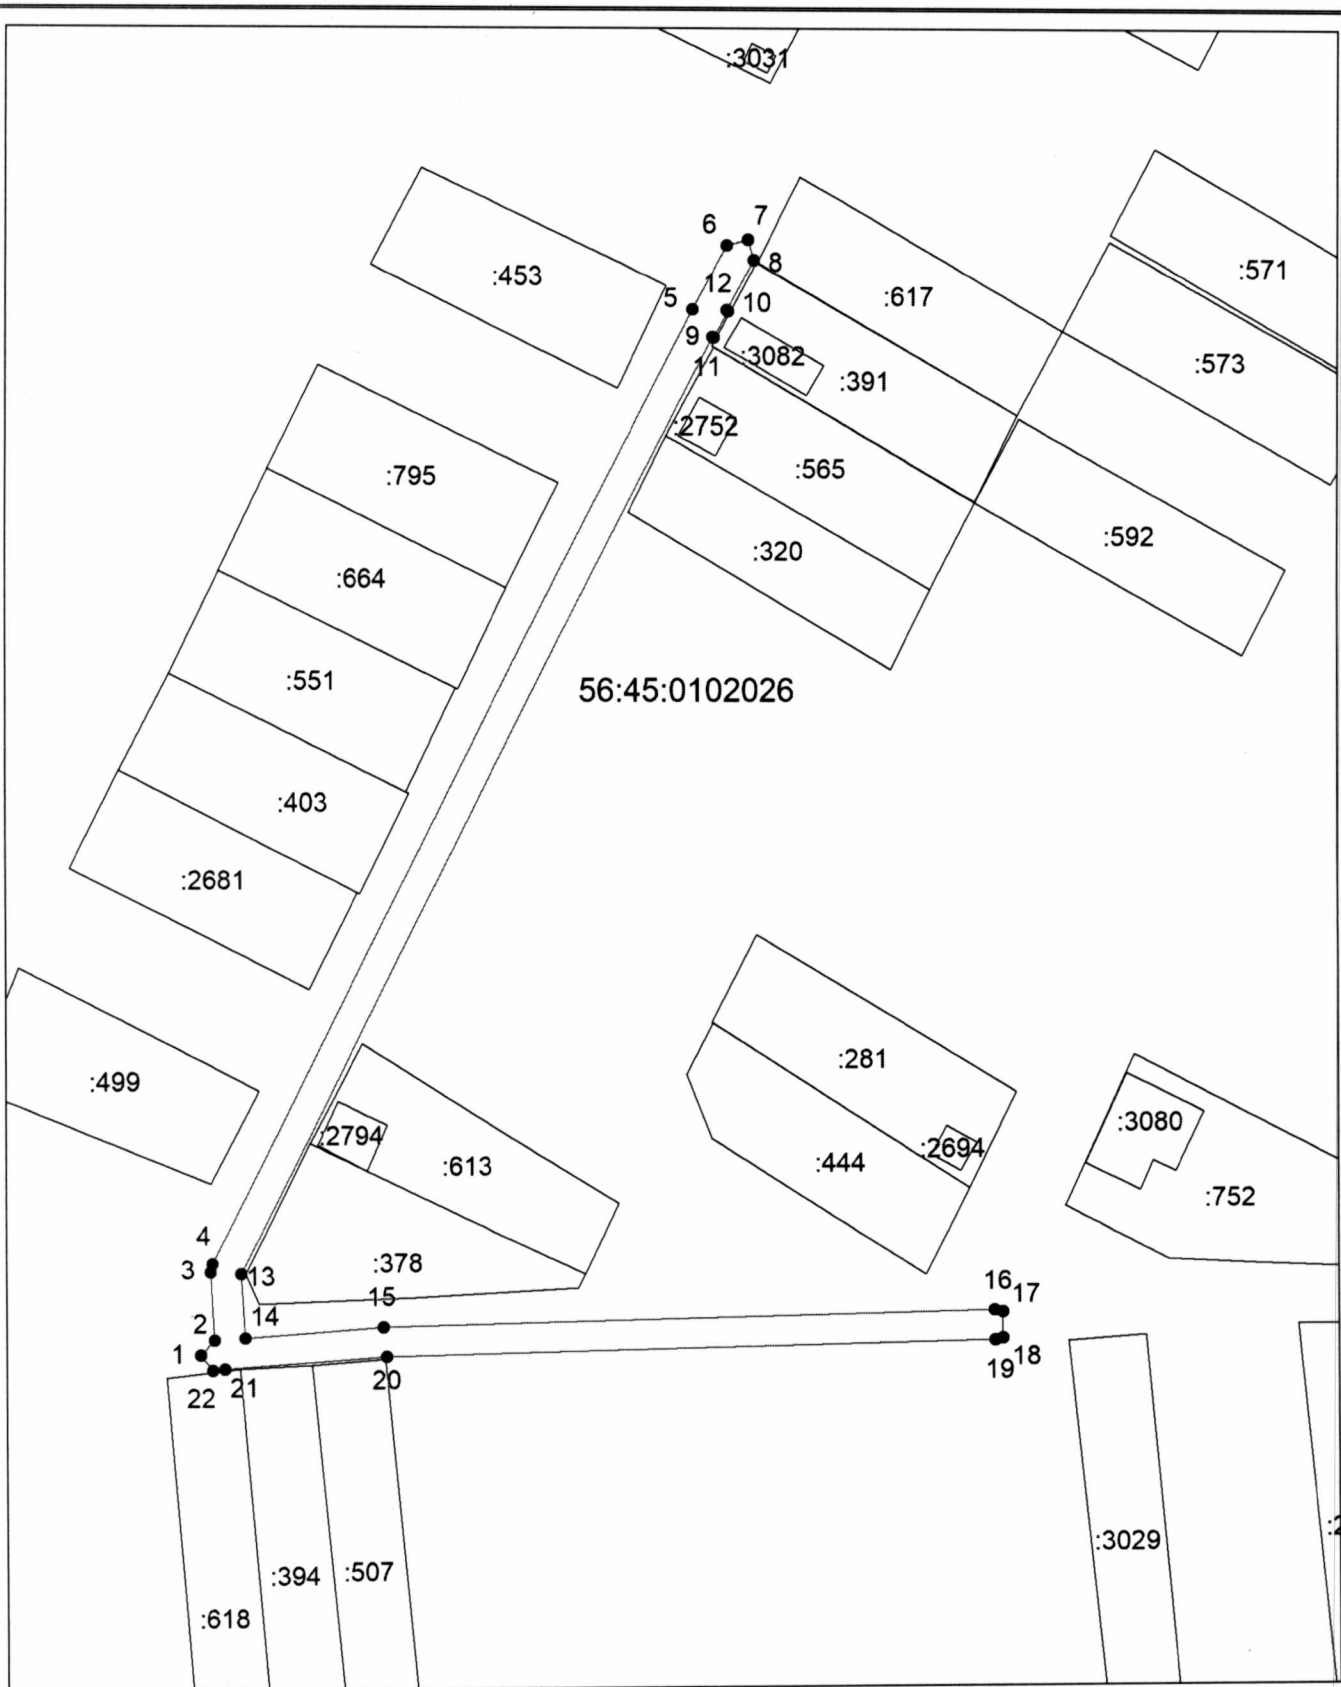

Система координат: МСК-субъект 56
Масштаб 1:1000

Условные обозначения:

- — — — — граница образуемого земельного участка,
- — — — — граница учтенного земельного участка,
- - - - - граница кадастрового квартала,
- — — — — — характерная точка границы земельного участка.