



Администрация Сорочинского муниципального округа Оренбургской области
ПОСТАНОВЛЕНИЕ

[МЕСТО ДЛЯ ШТАМПА]

от 29.05.2026 № 412-п

О разрешении на использование земель или земельных участков,
находящихся в государственной или муниципальной
собственности, без предоставления земельных
участков и установления сервитутов

В соответствии со ст. 39.33, 39.34 Земельного кодекса Российской Федерации, постановлением Правительства Российской Федерации от 27.11.2014 № 1244 «Об утверждении Правил выдачи разрешения на использование земель или земельного участка, находящихся в государственной или муниципальной собственности», руководствуясь статьями Уставом Сорочинского муниципального округа Оренбургской области и поданным заявлением от 26.05.2026 №746100248 (вх. № 01-14/387 от 26.05.2026), администрация Сорочинского муниципального округа Оренбургской области **п о с т а н о в л я е т**:

1. Разрешить Акционерному обществу «Газпром Газораспределение Оренбург» имеющему юридический адрес: 460000, г. Оренбург, ул. Краснознаменная, д.39, использование земельного участка находящегося в муниципальной собственности, с кадастровым номером 56:45:0000000:1213; площадью 146 кв.м., с местоположением: Российская Федерация, Оренбургская область, Сорочинский муниципальный округ, по адресу: Оренбургская область, г. Сорочинск, 56:45:0101018, 56:45:0000000:1213, в целях: «Реконструкция объекта: Газопровод кооператива №3а (инв. №20160)», согласно схеме границ предполагаемых к использованию земель или части земельного участка на кадастровом плане территории, в соответствии с приложением к настоящему постановлению, на срок 40 месяцев при условии соблюдения градостроительных норм, строительных норм и правил, требований санитарно-эпидемиологического надзора, пожарной безопасности, экологического надзора и иных требований, установленных законодательством Российской Федерации.

2. Обязать Акционерное общество «Газпром Газораспределение Оренбург», в соответствии со статьей 39.35 Земельного кодекса Российской Федерации привести используемые на основании выданного разрешения

земли или земельный участок в состоянии, пригодное для их использования в соответствии с разрешенным использованием, а также выполнить необходимые работы по их рекультивации в случае, если использование земель или земельного участка на основании разрешения привело к порче либо уничтожению плодородного слоя почвы в границах используемых земель или земельного участка.

3. Действие разрешения прекращается со дня предоставления земельного участка гражданину или юридическому лицу.

Уведомление о прекращении действия разрешения направляется (вручается) лицу, указанному в пункте 1 настоящего постановления, не позднее трех дней со дня принятия решения о предоставлении земельного участка гражданину или юридическому лицу по адресу и способом, указанным в заявлении о выдаче разрешения на использование земель или земельного участка, государственная собственность на которые не разграничена, без предоставления земельного участка и установления сервитута, по результатам рассмотрения которого принято настоящее постановление.

4. Вырубка деревьев, кустарников, расположенных в границах земельного участка согласно схеме границ (приложение к настоящему постановлению), не требуется.

5. Управлению архитектуры, градостроительства и капитального строительства в течение 10 дней со дня подписания настоящего постановления направить копию постановления в Федеральную службу государственной регистрации, кадастра и картографии.

6. Контроль за исполнением настоящего постановления возложить на заместителя главы муниципального округа – начальника Управления архитектуры, градостроительства и капитального строительства администрации муниципального округа – главного архитектора Крестьянова А.Ф.

7. Настоящее постановление вступает в силу со дня подписания и подлежит размещению на Портале муниципального образования Сорочинский муниципальный округ Оренбургской области в сети «Интернет» (<http://sorochinsk56.ru>).

Глава Сорочинского муниципального округа

Т.П. Мелентьева

[МЕСТО ДЛЯ ПОДПИСИ]

Приложение
к постановлению
администрации
Сорочинского
муниципального округа
Оренбургской области
от 29.05.2026 № 712-п

**Схема границ предполагаемых к использованию земель или части
земельного участка на кадастровом плане территории**

Цель размещения: «Реконструкция объекта: Газопровод кооператива №3а (инв. №20160)».


Местоположение/кадастровый №: Российская Федерация, Оренбургская область, муниципальный округ Сорочинский, город Сорочинск/ 56:45:0101018, 56:45:0000000:1213.

Площадь части участка (земель), необходимая для размещения объекта: 146 кв. м.

Предполагаемый к использованию земельный участок пересекает объекты капитального строительства: 56:45:0000000:1263.

На предполагаемом к использованию земельном участке расположена ЗОУИТ 56:45-6.47.

Условный номер земельного участка —		
(указывается в случае, если предусматривается образование двух и более земельных участков)		
Площадь земельного участка 146 м² (указывается проектная площадь образуемого земельного участка, вычисленная с использованием федеральной государственной географической информационной системы, обеспечивающей функционирование национальной системы пространственных данных, которой является федеральная государственная географическая информационная система "Единая цифровая платформа "Национальная система пространственных данных" (далее - информационная система), или иных технологических и программных средств с округлением до 1 квадратного метра. Указанное значение площади земельного участка может быть уточнено при проведении кадастровых работ не более чем на десять процентов)		
Обозначение характерных точек границ	Координаты, м	
	(указываются в случае подготовки схемы расположения земельного участка с использованием информационной системы или иных технологических и программных средств. Значения координат, полученные с использованием указанных технологических и программных средств, указываются с округлением до 0,01 метра)	
	X	Y
1	2	3
1	504468,93	1375504,68
2	504455,15	1375526,69
3	504436,81	1375553,36
4	504440,05	1375555,64
5	504437,19	1375559,74
6	504432,28	1375556,29
7	504435,40	1375551,81
8	504461,23	1375513,73
9	504467,53	1375504,12
1	504468,93	1375504,68

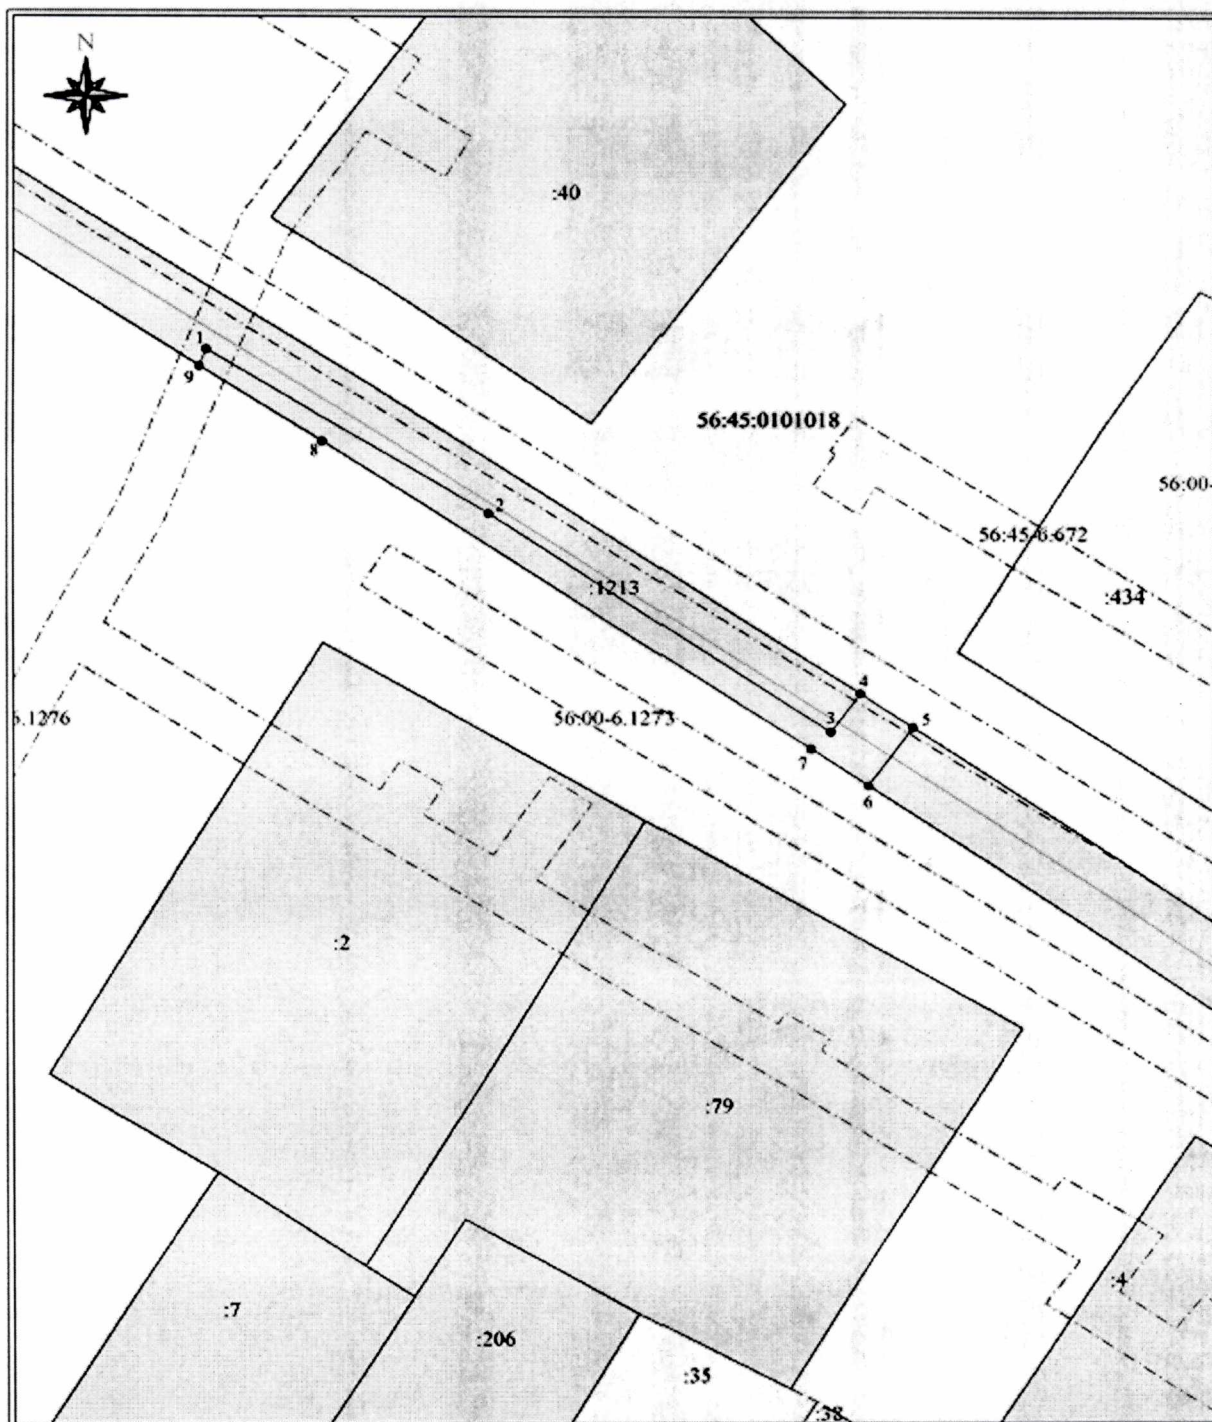

Система координат: МСК-субъект 56
Масштаб 1:500

Условные обозначения:

- граница образуемого земельного участка,
- граница учтенного земельного участка,
- - - - граница кадастрового квартала,
- характеристическая точка границы земельного участка,
- обозначение ОКС с основной характеристикой — протяженностью.