



Администрация Сорочинского муниципального округа Оренбургской области
ПОСТАНОВЛЕНИЕ

[МЕСТО ДЛЯ ШТАМПА]

от 10.08.2026 № 1154-П

О разрешении на размещение объектов на землях или земельных участках, находящихся в государственной или муниципальной собственности, без предоставления земельных участков и установления сервитутов, публичного сервитута

В соответствии со статьёй 39.36 Земельного кодекса Российской Федерации, на основании Федерального закона от 20.03.2025 № 33-ФЗ «Об общих принципах организации местного самоуправления в Российской Федерации», статьи 16 Федерального закона от 06.10.2003 № 131-ФЗ «Об общих принципах организации местного самоуправления в Российской Федерации», постановления Правительства Российской Федерации от 03.12.2014 № 1300 «Об утверждении перечня видов объектов, размещение которых может осуществляться на землях или земельных участках, находящихся в государственной или муниципальной собственности, без предоставления земельных участков и установления сервитутов», постановления Правительства Оренбургской области от 17.03.2016 № 178-п «Об утверждении положения о порядке и условиях размещения объектов на землях или земельных участках, находящихся в государственной или муниципальной собственности, без предоставления земельных участков и установления сервитутов, публичного сервитута», руководствуясь Уставом Сорочинского муниципального округа Оренбургской области и поданным заявлением от 03.08.2026 № 7810925742 (вх. № 01-14/636 от 03.08.2026), администрация Сорочинского муниципального округа Оренбургской области п о с т а н о в л я е т:

1. Разрешить филиалу АО «Газпром газораспределение Оренбург №7 в г. Сорочинске» размещение (строительство) объекта «Подземные линейные сооружения, а также их наземные части и сооружения технологически

необходимые для их использования» на землях, государственная собственность на которые не разграничена, в кадастровом квартале 56:45:0102050, площадью 68 кв.м., местоположением: Российская Федерация, Оренбургская область, Сорочинский муниципальный округ, г. Сорочинск, ул. Новая в соответствии со схемой границ предполагаемых к использованию земель или части земельного участка на кадастровом плане территории, согласно приложению к настоящему постановлению, сроком на 49 лет, в целях строительства объектов: «Газопровод к объекту: жилой дом Сорочинский МО, г. Сорочинск, ул. Новая, д. 24», «Газопровод к объекту: жилой дом Сорочинский МО, г. Сорочинск, ул. Новая, д. 26» при условии соблюдения градостроительных, строительных норм и правил, требований санитарно-эпидемиологического надзора, пожарной безопасности, экологического надзора и иных требований, установленных законодательством Российской Федерации.

2. Обязать филиал АО «Газпром газораспределение Оренбург №7 в г. Сорочинске»:

2.1. в случае, если использование земель, указанных в пункте 1 настоящего постановления, привело к порче либо уничтожению плодородного слоя почвы в границах таких земель:

2.1.1. привести такие земли в состояние, пригодное для их использования в соответствии с разрешённым использованием;

2.1.2. выполнить необходимые работы по рекультивации таких земель;

2.2. выполнить контрольную геодезическую съёмку выполненных работ и один экземпляр такой геодезической съёмки на бумажном и электронном носителе с момента размещения объектов безвозмездно передать в администрацию Сорочинского муниципального округа Оренбургской области для размещения в информационной системе обеспечения градостроительной деятельности.

2.3. в случае повреждения целостности дорожного покрытия автомобильных дорог, тротуаров при производстве работ, указанных в п. 1 настоящего постановления, произвести восстановление дорожного покрытия автомобильных дорог, тротуаров и провести мероприятия по предотвращению просадки грунтов.

2.4. установить охранную зону трубопроводов (газопроводов) в соответствии с законодательством Российской Федерации.

3. Досрочное прекращение действия настоящего разрешения возможно по основаниям, предусмотренным законодательством Российской Федерации.

4. Контроль за исполнением настоящего постановления возложить на заместителя главы муниципального округа – начальника Управления архитектуры, градостроительства и капитального строительства администрации муниципального округа – главного архитектора Крестьянова А.Ф.

5. Настоящее постановление вступает в силу со дня подписания и подлежит размещению на Портале муниципального образования Сорочинский муниципальный округ Оренбургской области в сети «Интернет» (<http://sorochinsk56.ru>).

Глава Сорочинского муниципального округа



[МЕСТО ДЛЯ ПОДПИСИ]

Т.П. Мелентьева

Приложение
к постановлению
администрации
Сорочинского
муниципального округа
Оренбургской области
от 10.08.2024 № 1154-П

Схема границ предполагаемых к использованию земель или части земельного участка на кадастровом плане территории

Цель размещения: строительство объектов

«Газопровод к объекту: жилой дом Сорочинский МО, г. Сорочинск, ул. Новая, д. 24»

«Газопровод к объекту: жилой дом Сорочинский МО, г. Сорочинск, ул. Новая, д. 26»

Местоположение/кадастровый №: Российская Федерация, Оренбургская область,
Сорочинский МО, г. Сорочинск, ул. Новая / 56:45:0102050


Площадь части участка (земель), необходимая для размещения объекта: 68 кв. м.

Правообладатель (правообладатели): -

На предполагаемом к использованию земельном участке расположены ЗОУИТ № -
56:45-6.929

**Предполагаемый к использованию земельный участок пересекает объекты
капитального строительства.**

Условный номер земельного участка —		
(указывается в случае, если предусматривается образование двух и более земельных участков)		
Площадь земельного участка 68 м ²		
(указывается проектная площадь образуемого земельного участка, вычисленная с использованием федеральной государственной географической информационной системы, обеспечивающей функционирование национальной системы пространственных данных, которой является федеральная государственная географическая информационная система "Единая цифровая платформа "Национальная система пространственных данных" (далее - информационная система), или иных технологических и программных средств с округлением до 1 квадратного метра. Указанное значение площади земельного участка может быть уточнено при проведении кадастровых работ не более чем на десять процентов)		
Обозначение характерных точек границ	Координаты, м	
	(указываются в случае подготовки схемы расположения земельного участка с использованием информационной системы или иных технологических и программных средств. Значения координат, полученные с использованием указанных технологических и программных средств, указываются с округлением до 0,01 метра)	
	X	Y
1	2	3
1	498028,80	1377661,41
2	498028,99	1377666,40
3	498022,76	1377666,88
4	498021,00	1377664,89
5	498022,38	1377661,90
1	498028,80	1377661,41
6	498027,49	1377631,93
7	498027,67	1377636,93
8	498022,05	1377637,23
9	498020,30	1377634,85
10	498021,79	1377632,23
6	498027,49	1377631,93

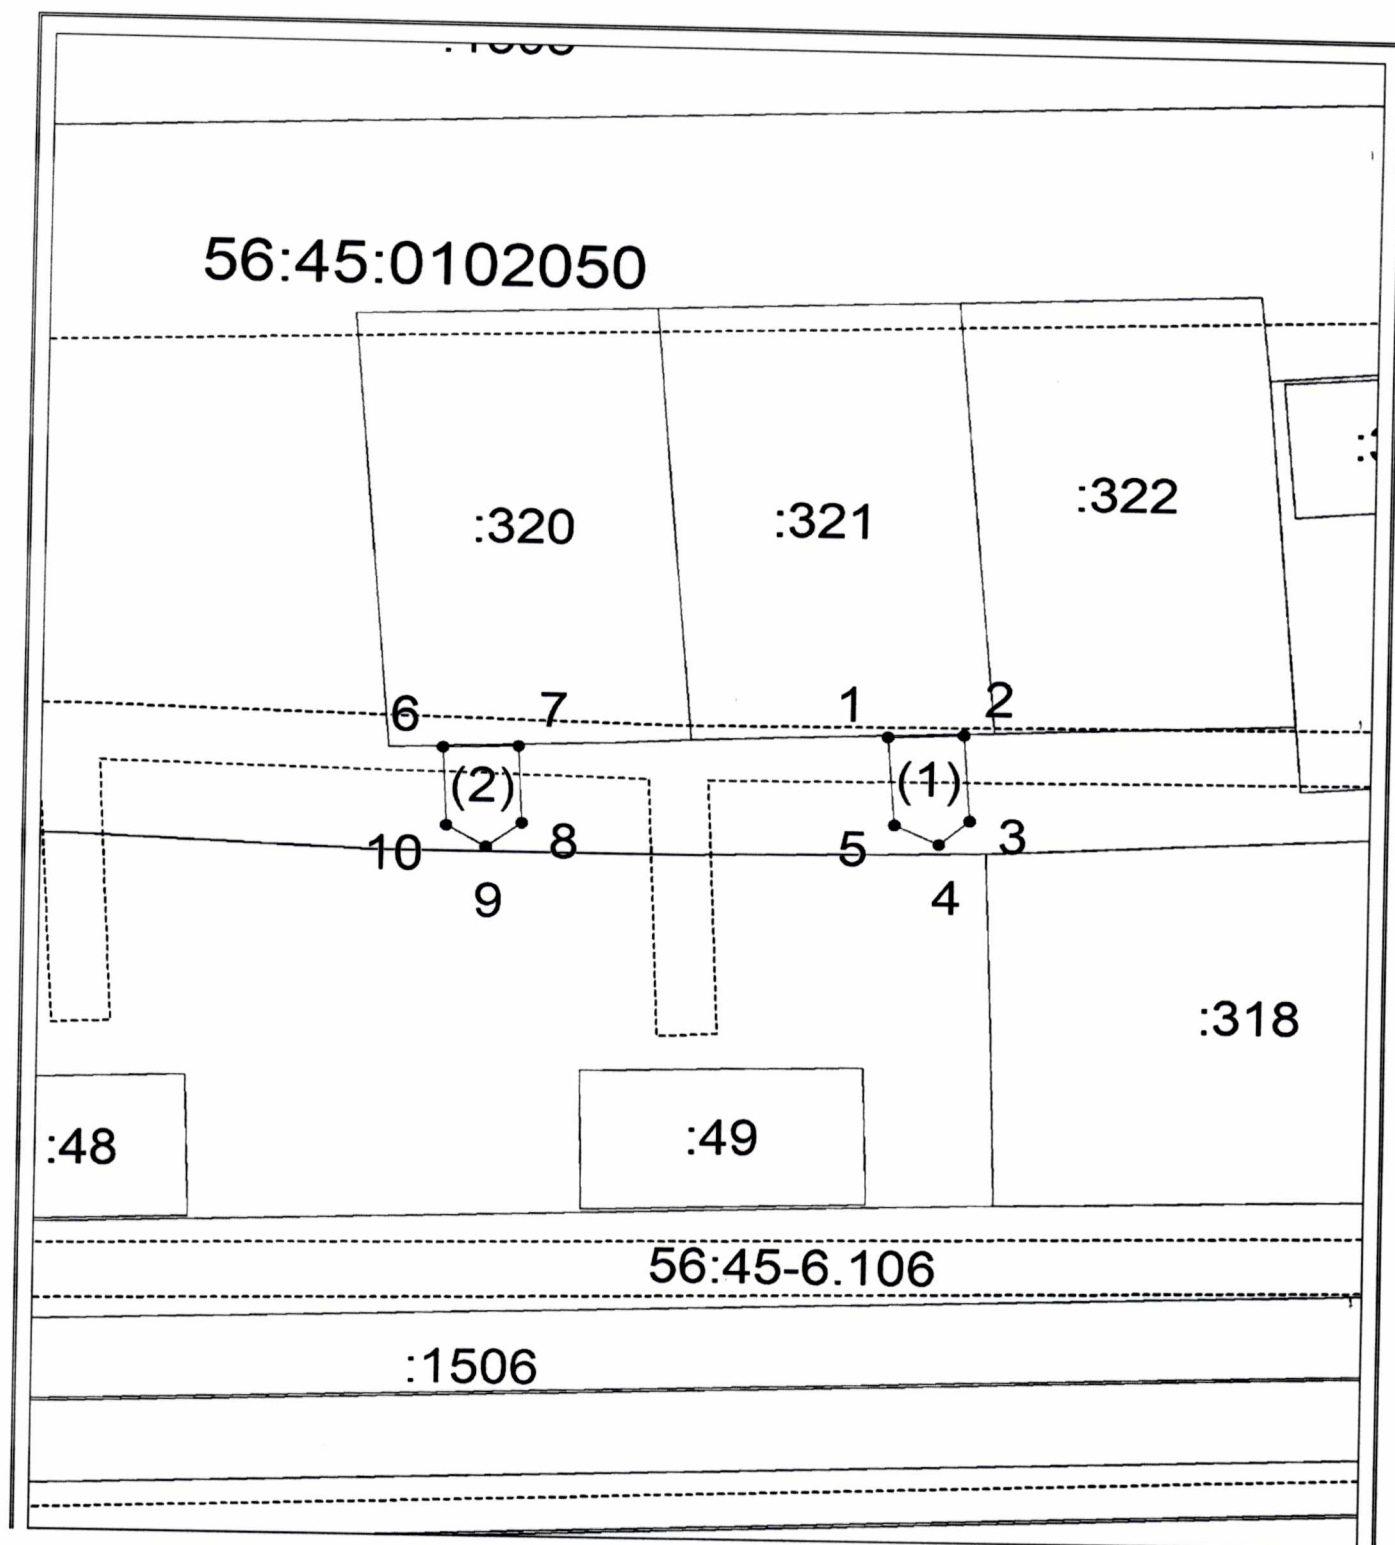

Система координат: МСК-56.1
Масштаб 1:500

Условные обозначения:

- граница образуемого земельного участка,
- граница учтенного земельного участка,
- граница кадастрового квартала,
- — характерная точка границы земельного участка.