
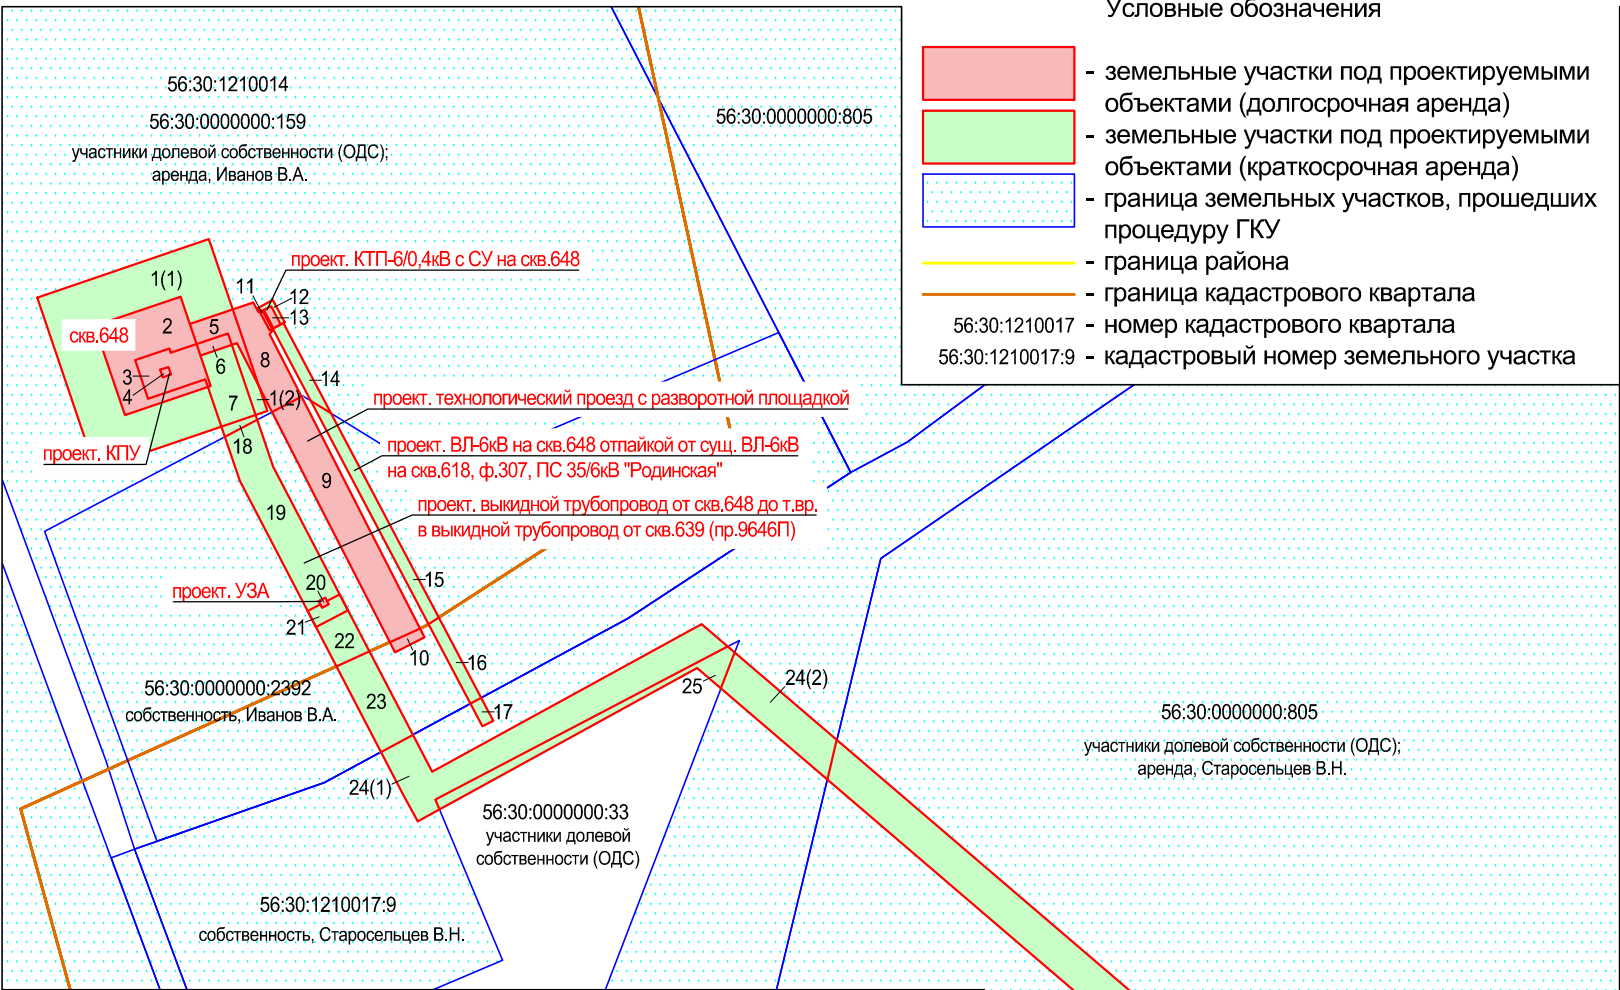


Схема расположения земельных участков на кадастровом плане территории кадастровых кварталов 56:30:1210014, 56:30:1210017 для строительства объекта АО "Оренбургнефть":
10552П "Обустройство скважины № 648 Баклановского месторождения", расположенного по адресу: Оренбургская область, МО Сорочинский городской округ

Обзорная схема

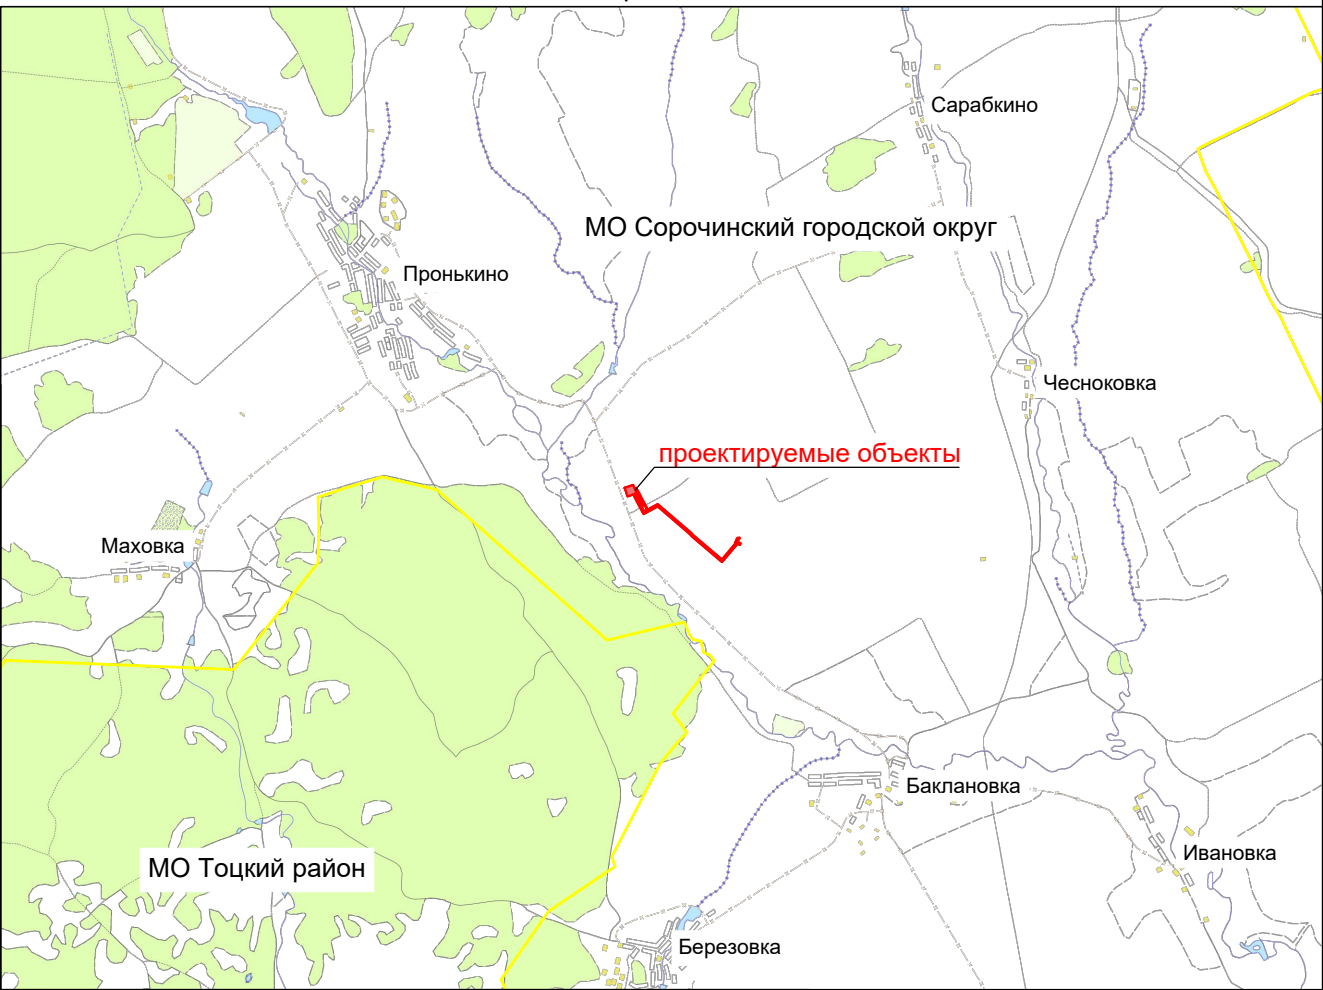

В проекте предусмотрено:
Постоянный отвод:
- площадка скв.648 - 0,3734 га
- проект. КПУ / КГР - 0,0099 га
- проект. УЗА - 0,0025 га
- проект. КТП-6/0,4кВ с СУ на скв.648 - 0,0074 га
- проект. технологический проезд с разворотной площадкой (2 шт.) - 0,7262 га
общая протяженность - 320 м
Временный отвод:
- площадка под обустройство скв.648 - 1,0666 га
- площадка под обустройство КТП - 0,0117 га
- проект. ВЛ-6кВ на скв.648 отпайкой от сущ. ВЛ-6кВ на скв.618, ф.307, ПС 35/6кВ "Родинская" - 0,2379 га
протяженность - 300 м
- проект. выкидной трубопровод от скв.648 до т.вр. в выкидной трубопровод от скв.639 (пр.9646П) - 0,5857 га
протяженность - 250 м
- проект. выкидной трубопровод от т.вр. в выкидной трубопровод "скв.648 - т.вр. в выкидной трубопровод от скв.639 (пр.9646П)" до АГЗУ-4 (пр.7985П) - 4,4490 га
протяженность - 1860 м

СОГЛАСОВАНО:

Собственник земельного участка с кадастровым номером 56:30:0000000:2392	Арендатор земельного участка с кадастровым номером 56:30:0000000:159	Земли ОДС на участке с кадастровым номером 56:30:0000000:159
В.А. Иванов	В.А. Иванов	
Собственник земельного участка с кадастровым номером 56:30:1210017:9	Арендатор земельного участка с кадастровым номером 56:30:0000000:805	Земли ОДС на участке с кадастровым номером 56:30:0000000:805
В.Н. Старосельцев	В.Н. Старосельцев	

М 1:100000

СОГЛАСОВАНО:

Начальник управления по проектно-изыскательским работам АО "Оренбургнефть"

Н.Н. Мишин

Начальник управления землеустроительных работ ООО "СамараНИПИнефть"

М.А. Чубенко

Начальник отдела № 122 ООО "СамараНИПИнефть"

В.Б. Явкина

Инженер отдела № 122 ООО "СамараНИПИнефть"

А.Г. Карташова

Лист 1 из 3. Экспликация расположена на отдельных листах. Площадь указана ориентировочно.