


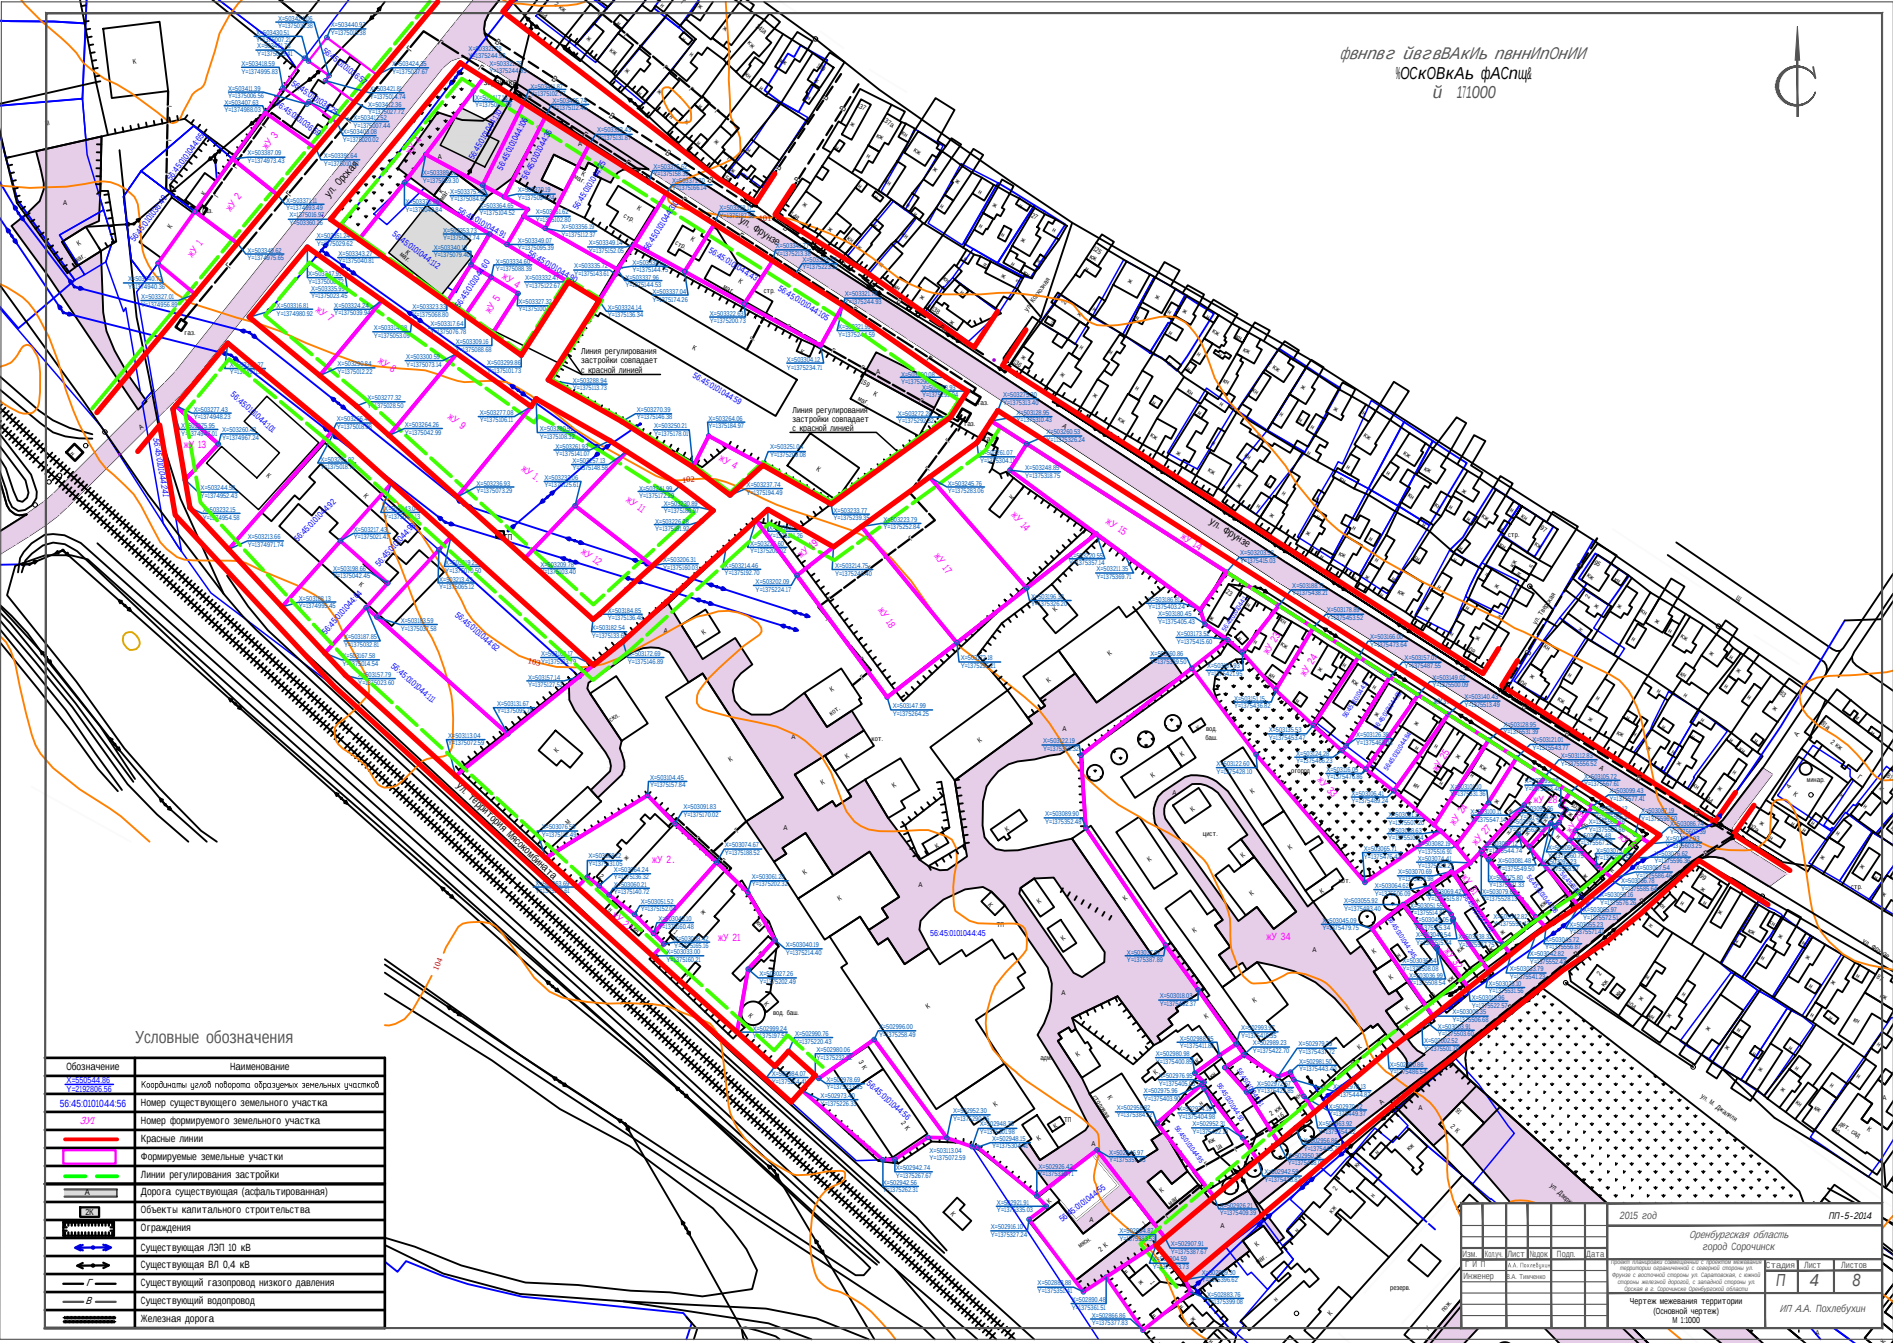

Обозначение	Наименование
	Координаты узлов полигона образующих земельные участки
	Номер существующего земельного участка
	Номер формируемого земельного участка
	Красные линии
	Формируемые земельные участки
	Линии регулирования застройки
	Дорога, существующая (асфальтированная)
	Объекты капитального строительства
	Ограждения
	Существующая ЛЭП 10 кВ
	Существующий ВЛ 0,4 кВ
	Существующий газопровод низкого давления
	Существующий водопровод
	Железные дороги

2015 год						ПН-5-2014		
Оренбургская область город Сорочинск								
Изм.	Копия	Лист	Нужно	Подп.	Дата			
1	И. П. П.	А.А. Похлебухин						
1	И. П. П.	А.А. Похлебухин						
						П	4	8
