

**полигон ТБО (Промплощадка)**


**Ангидрид сернистый (0330)**

ПДК = 0,5 мг/м<sup>3</sup>

СП - Номинальные - Лето

Концентрация в долях ПДК

Масштаб 1:31433

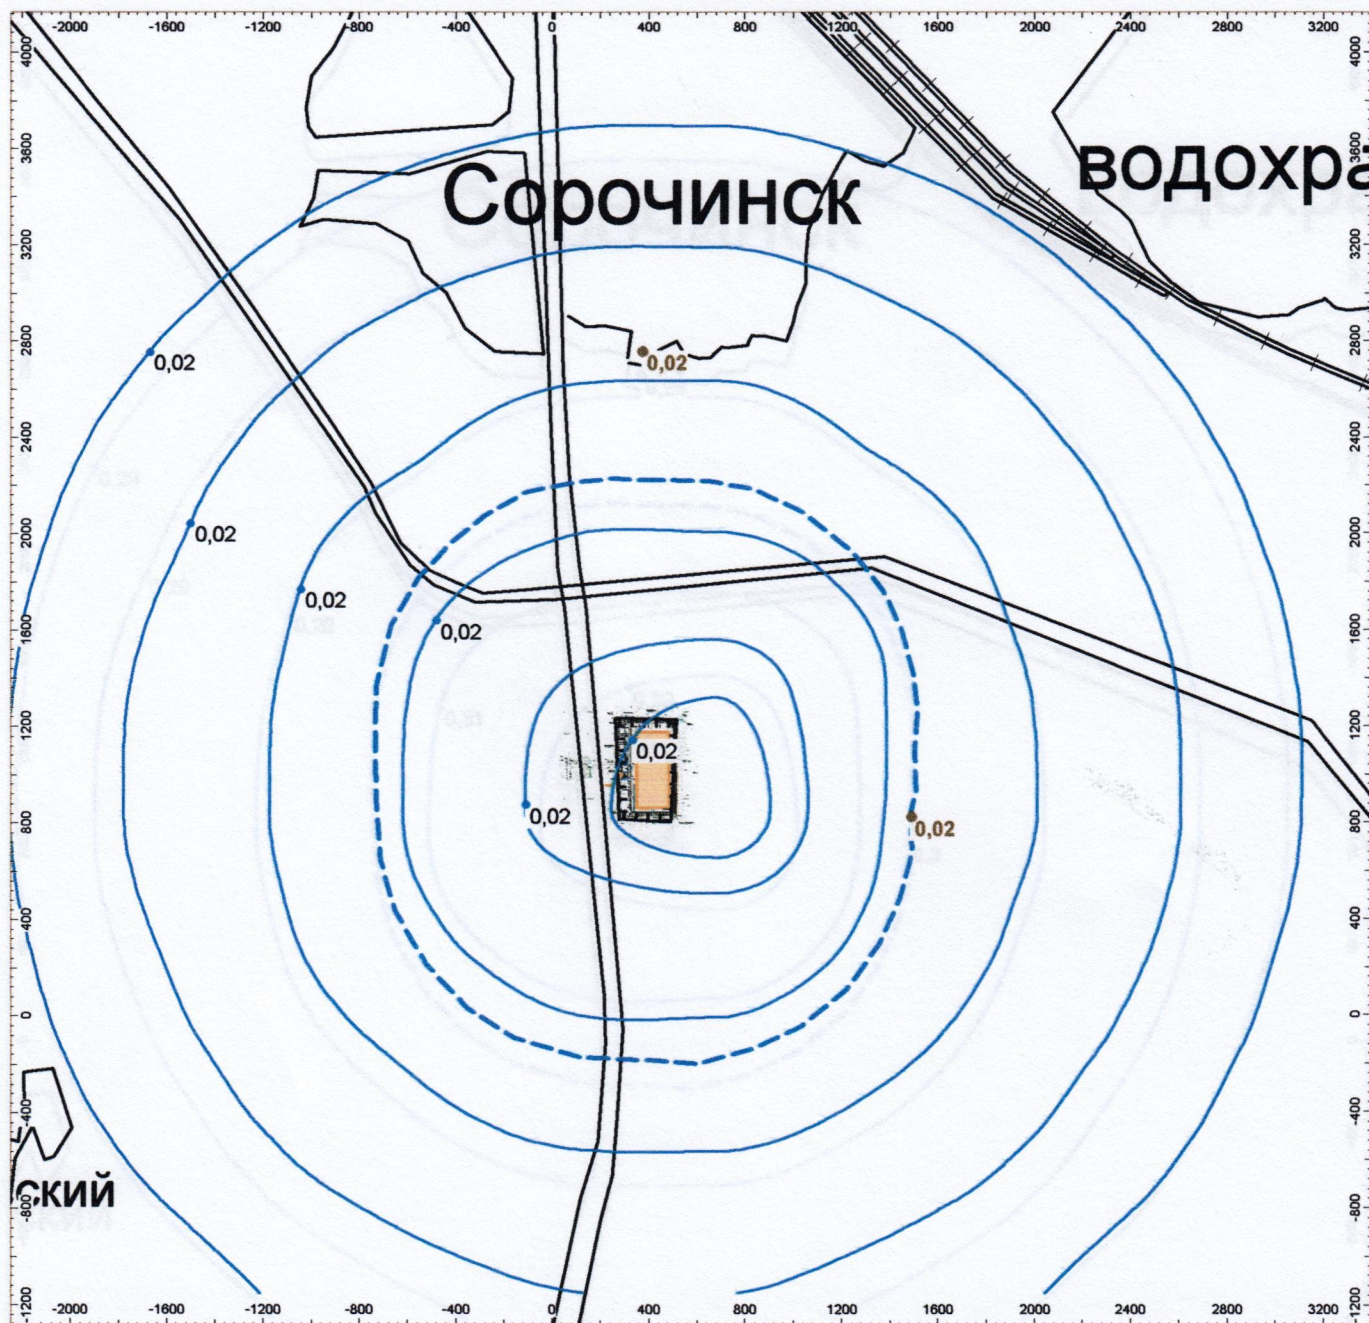

● Максимальные концентрации	— Изолинии	▭ Жилые объекты	▭ Площадные ИЗА
● Изолинии, концентрации	▭ Утвержденная СЗЗ	▭ Линейные ИЗА	▭ Промплощадка

Стах на СЗЗ: 0,02  
 X = 1483,00; Y = 825,00  
 Направление ветра, град: 280  
 Скорость ветра, м/с: 0,8  
 Вклады в Стах на СЗЗ:  
 Фон 94,11%  
 6001 5,77%  
 6002 0,12%  
 6003 0,00%

Стах в жилых зонах: 0,02  
 X = 370,00; Y = 2759,00  
 Направление ветра, град: 178  
 Скорость ветра, м/с: 0,8  
 Вклады в Стах в жилых зонах:  
 Фон 97,44%  
 6001 2,51%  
 6002 0,05%  
 6003 0,00%