

**полигон ТБО (Промплощадка)**


**S6005**

ПДК = 0,035 мг/м<sup>3</sup>

СП - Номинальные - Лето

Концентрация в долях ПДК

Масштаб 1:31421

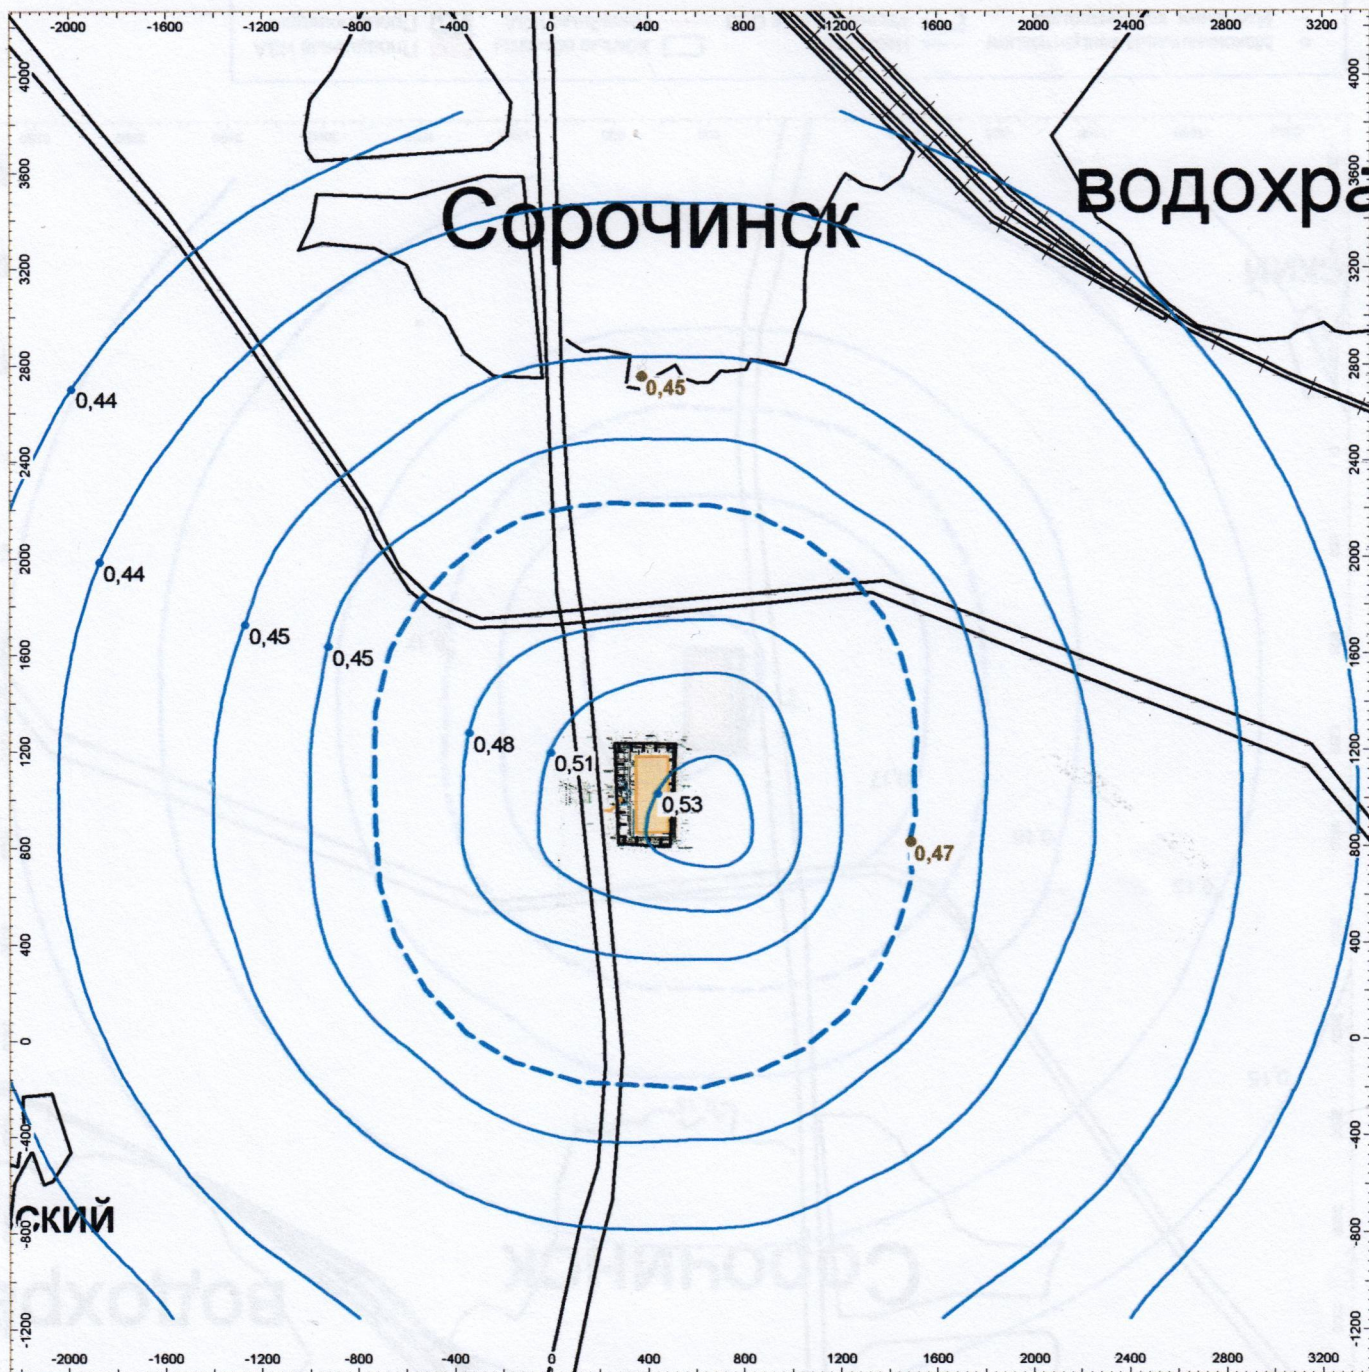

- Максимальные концентрации
- Изолинии, концентрации
- Изолинии
- Утвержденная С33
- Жилые объекты
- Линейные ИЗА
- Площадные ИЗА
- Промплощадка

Стах на С33: 0,47  
 X = 1483,00; Y = 825,00  
 Направление ветра, град: 280  
 Скорость ветра, м/с: 0,8

Вклады в Стах на С33:  
 Фон 89,11%  
 6001 10,89%

Стах в жилых зонах: 0,45  
 X = 370,00; Y = 2759,00  
 Направление ветра, град: 178  
 Скорость ветра, м/с: 0,8

Вклады в Стах в жилых зонах:  
 Фон 95,18%  
 6001 4,82%