Внесение изменений в генеральный план городского округа г.Сорочинск в части населённого пункта г.Сорочинск и прилегающей к нему территории в границах Сорочинского городского округа, не занятой населёнными пунктами

Карта планируемого размещения объектов местного значения в границах МО Сорочинский городской округ

Приложение №4 к Решению Совета депутатов МО Сорочинский городской округ от 10.03.2017г. № 257

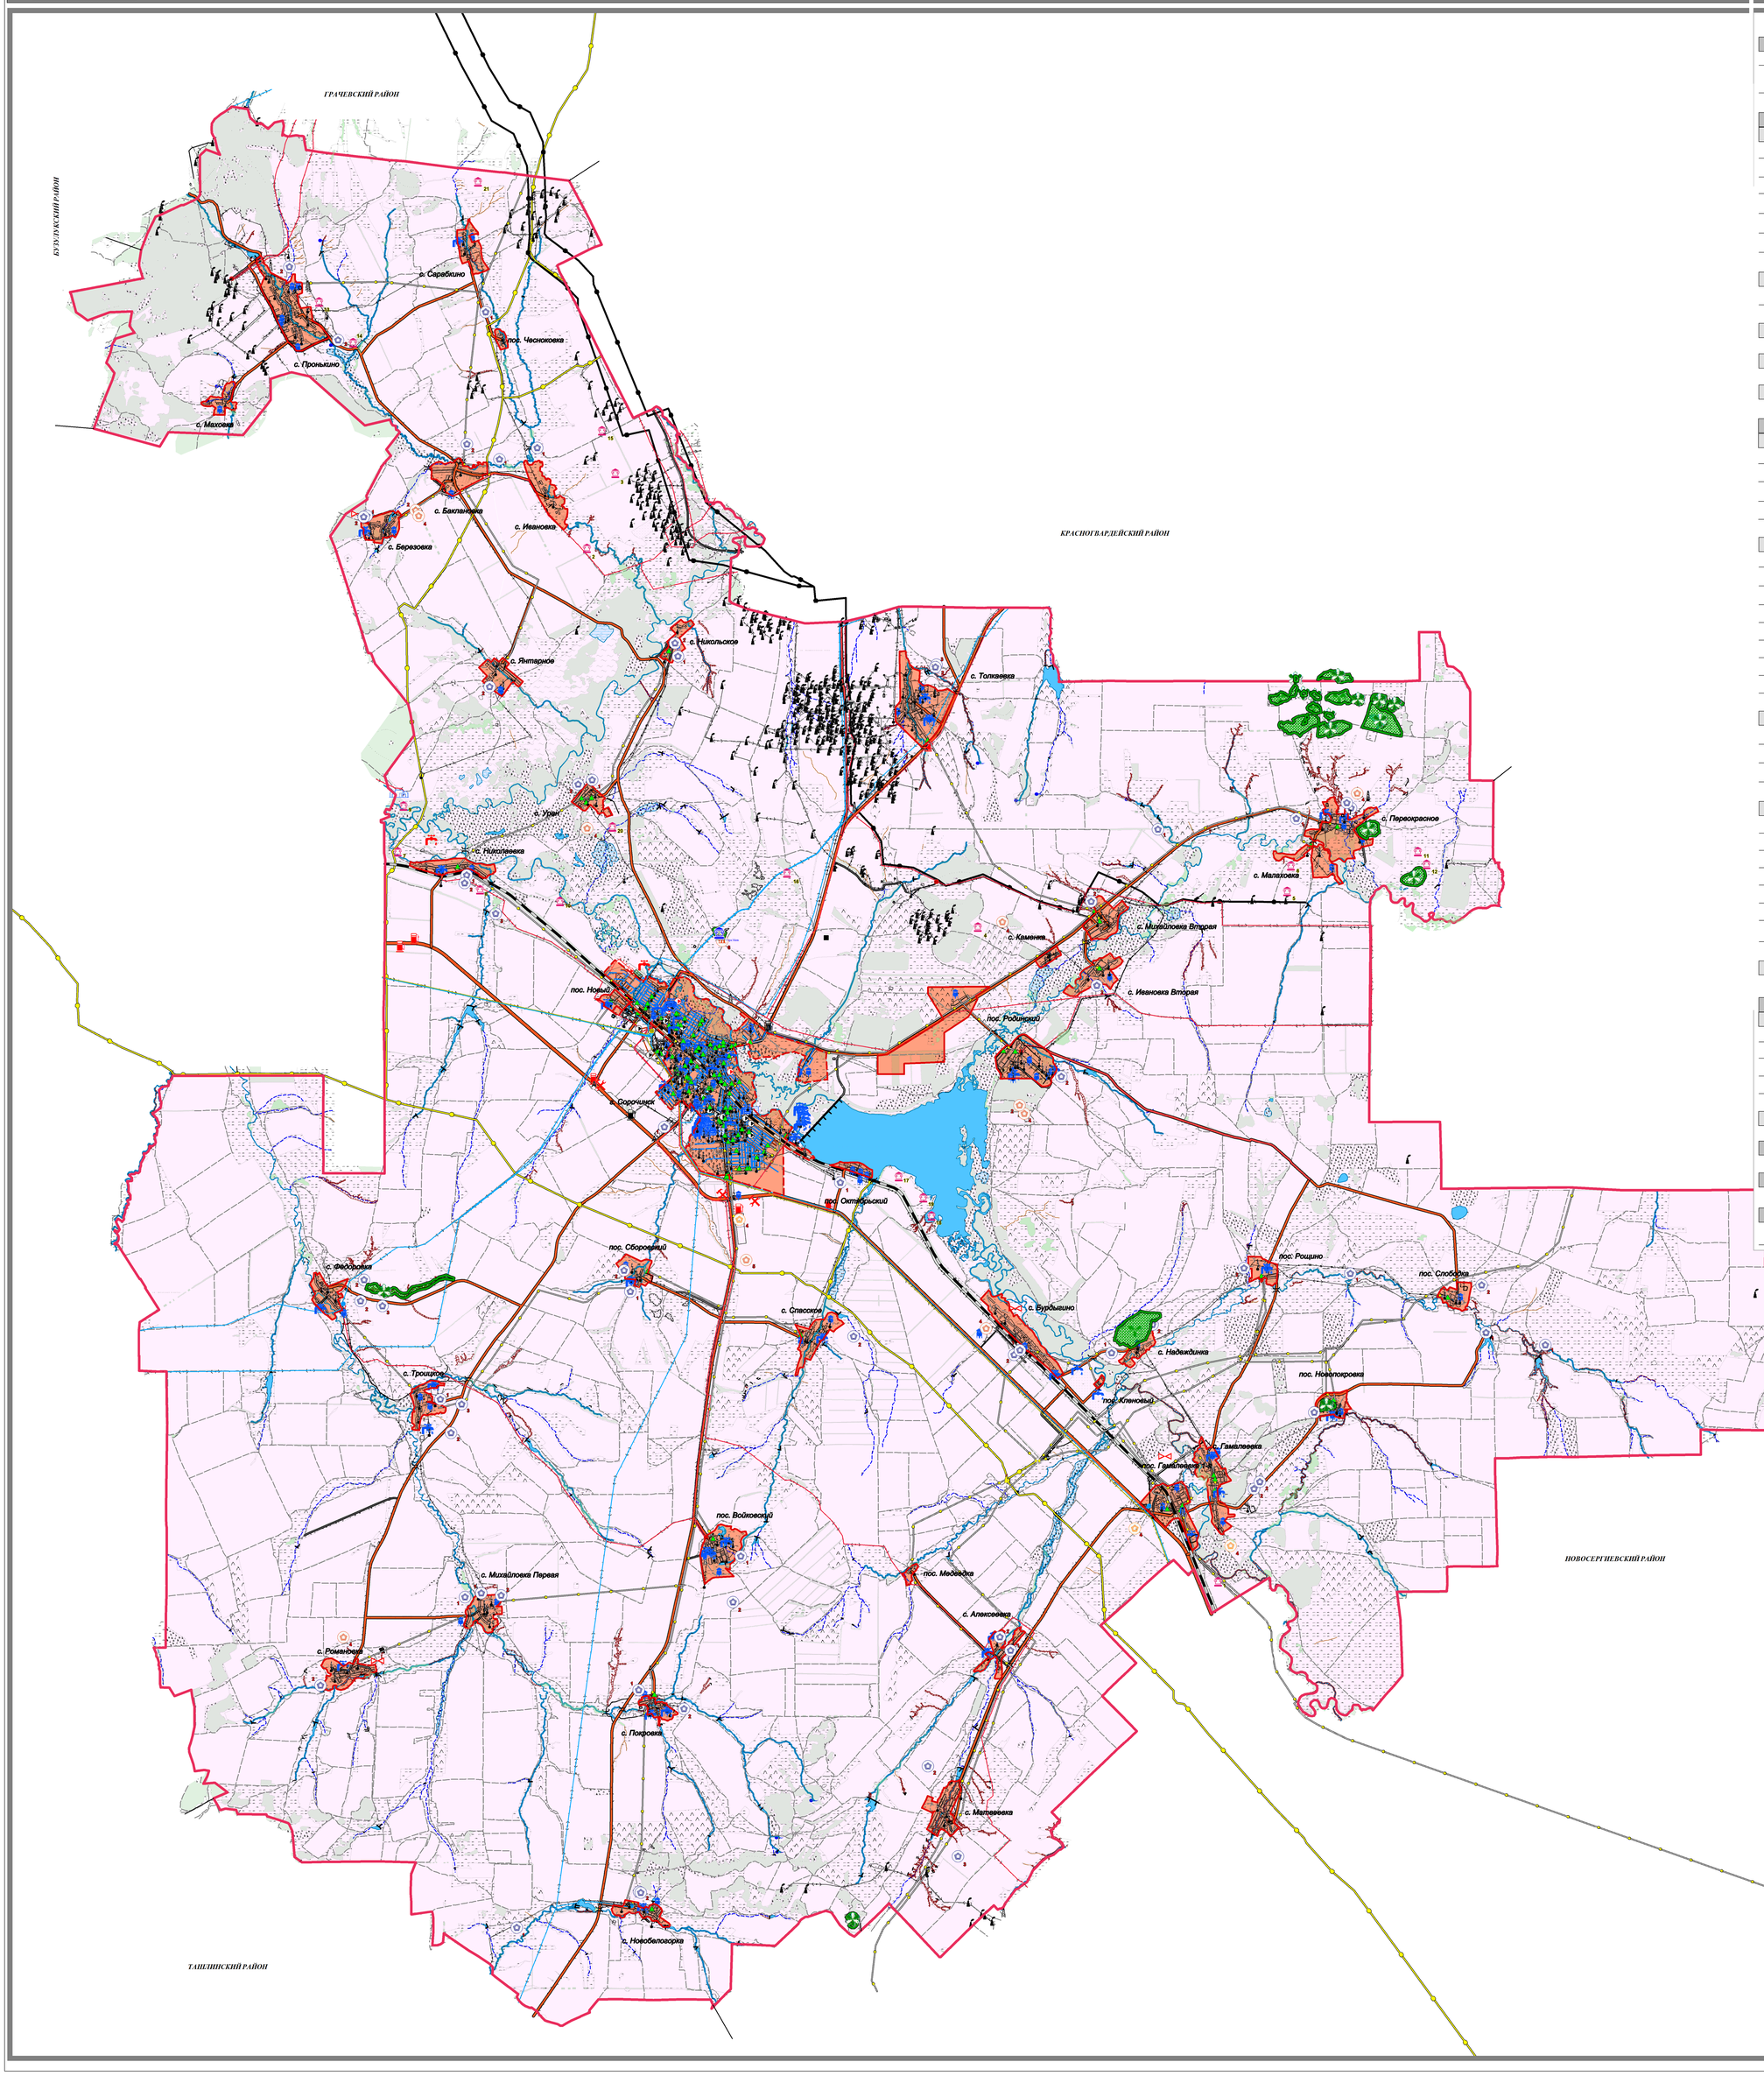

Условные обозначения

Реконстр.	Планир.	Существ.	
Территориальные границы			
			Граница городского округа (согласно Закона 2824/781-У-ОЗ от 15.12.2014)
			Граница населенного пункта
ОКС транспортной инфраструктуры			
ОКС внешнего автомобильного транспорта			
			Железная дорога неэлектрифицированная
			Дорога обычного типа федерального значения
			Дорога обычного типа регионального значения
			Прочие дороги
			Автозаправочная станция
			Автогазозаправочная станция
			Объекты придорожного сервиса
ОКС магистрального трубопроводного транспорта (магистральные трубопроводы)			
			Магистральный газопровод
			Магистральный нефтепровод
ОКС транспортных сооружений			
			Мост
ОКС общественного пассажирского транспорта			
		А	Остановка автобуса
ОКС водного транспорта и гидротехнических сооружений			
			Плотина
ОКС инженерной инфраструктуры			
ОКС газоснабжения			
			Межпоселковый газопровод
			Газораспределительная станция (ГРС)
			Газораспределительный пункт (ГРП, ШРП)
			Газовый куст (скважина)
			Компрессорная станция (КС), компрессорный цех (КЦ)
ОКС электроэнергетики			
			Электростанция солнечная
		220	Подстанция 220 кВ
		110	Подстанция 110 кВ
		35	Подстанция 35 кВ
			Трансформаторная подстанция
		220	ЛЭП 220 кВ
		110	ЛЭП 110 кВ
		35	ЛЭП 35 кВ
		10	Трансформаторная подстанция
ОКС нефтеснабжения			
			Промежуточная (дожимная) перекачивающая станция (ППС)
			Цех добычи нефти
			Фонд скважин
			Нефтепровод подводящий (промысловый)
ОКС водоснабжения и водоотведения			
			Водонапорная башня
			Водозаборная скважина
			Насосная станция
			Станция водоподготовки (Водоочистная станция)
			Водопровод
			Очистные сооружения
			Канализация хозяйственно-бытовая
			Канализационная насосная станция
ОКС связи			
			Антенно-мачтовые сооружения
ОКС социальной инфраструктуры			
ОКС специального назначения			
		1	Кладбище
2	2	2	Скотомогильник
		3	Свалка ТБО
4	4	4	Полигон ТБО/ Участок компостирования ТБО
5			Ветсанутильзавод
ОКС спортивного назначения			
	6		Горнолыжная база "Маяк" (местного значения)
Объекты культурного наследия			
			Памятники археологии (регионального значения)
Особо охраняемые природные территории (памятник природы)			
			ООПТ регионального значения
Особо охраняемые территории			
			ООТ местного значения

ООО "ГЕОПРАД" Свидетельство о допуске к работам, оказывающим влияние на безопасность объектов капитального строительства № СРО-П-024-27112010 Свидетельство о допуске к работам, оказывающим влияние на безопасность объектов капитального строительства № СРО-И-024-27112010 Свидетельство о допуске к работам по инженерным изысканиям № СРО-И-024-27112010	Директор	Орлова В.А.	
	Дизайнер АПП	Андреева Н.В.	
	Главный инженер проекта, архитектор	Пономарева М.А.	
	Инженер-геолог, инженер	Дорохова Т.Ю.	
	Главный архитектор	Нарыкова Е.М.	
Объект	Внесение изменений в генеральный план городского округа г. Сорочинск в часть населённого пункта г. Сорочинск и прилегающей к нему территории в границах Сорочинского городского округа, не занятой населёнными пунктами		
2016 г.	Карта планируемого размещения объектов местного значения в границах МО Сорочинский городской округ		Заказчик: Администрация Сорочинского городского округа
	М 1:50000	Том 1 Лист 3	01.081-310.00пз3.изм2014	Договор № 64-10 от 01.12.2015г.